
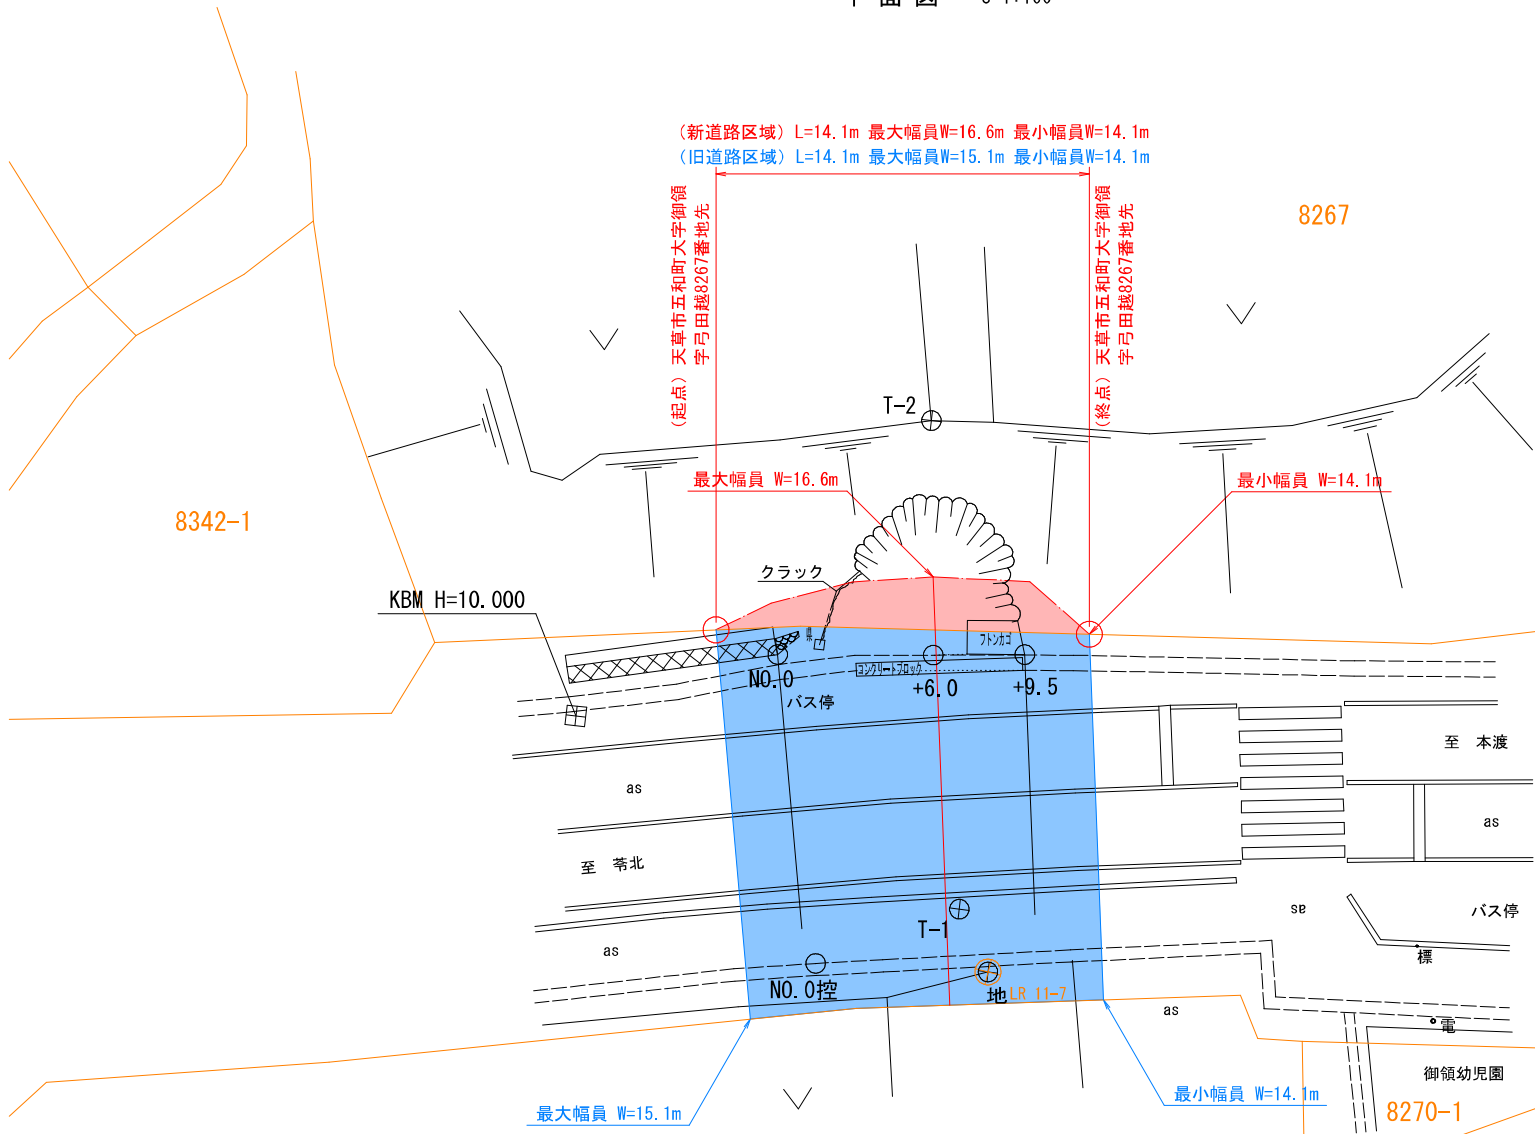


平面図 S=1:100

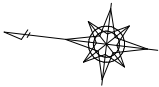

令和6年災 第26号	
工事名	令和 6 年度 災害復旧工事
路線名	国道324号
工事箇所	天草市五和町御領地内
図面種類	平面図
縮尺	1:100
図面	全 業 第 号
現況図	
発注機関名	天草広域本部土木部維持管理課