


平面図 S=1/500

基準点座標一覧表

点名	X	Y
T-8	-15184.995	-8219.505
T-9	-15206.350	-8257.860
T-10	-15209.533	-8295.709
T-11	-15226.881	-8333.624
T-12	-15247.218	-8416.745
T-13	-15253.260	-8466.734
T-14	-15255.256	-8502.010
T-15	-15246.287	-8536.755
T-16	-15240.590	-8633.075

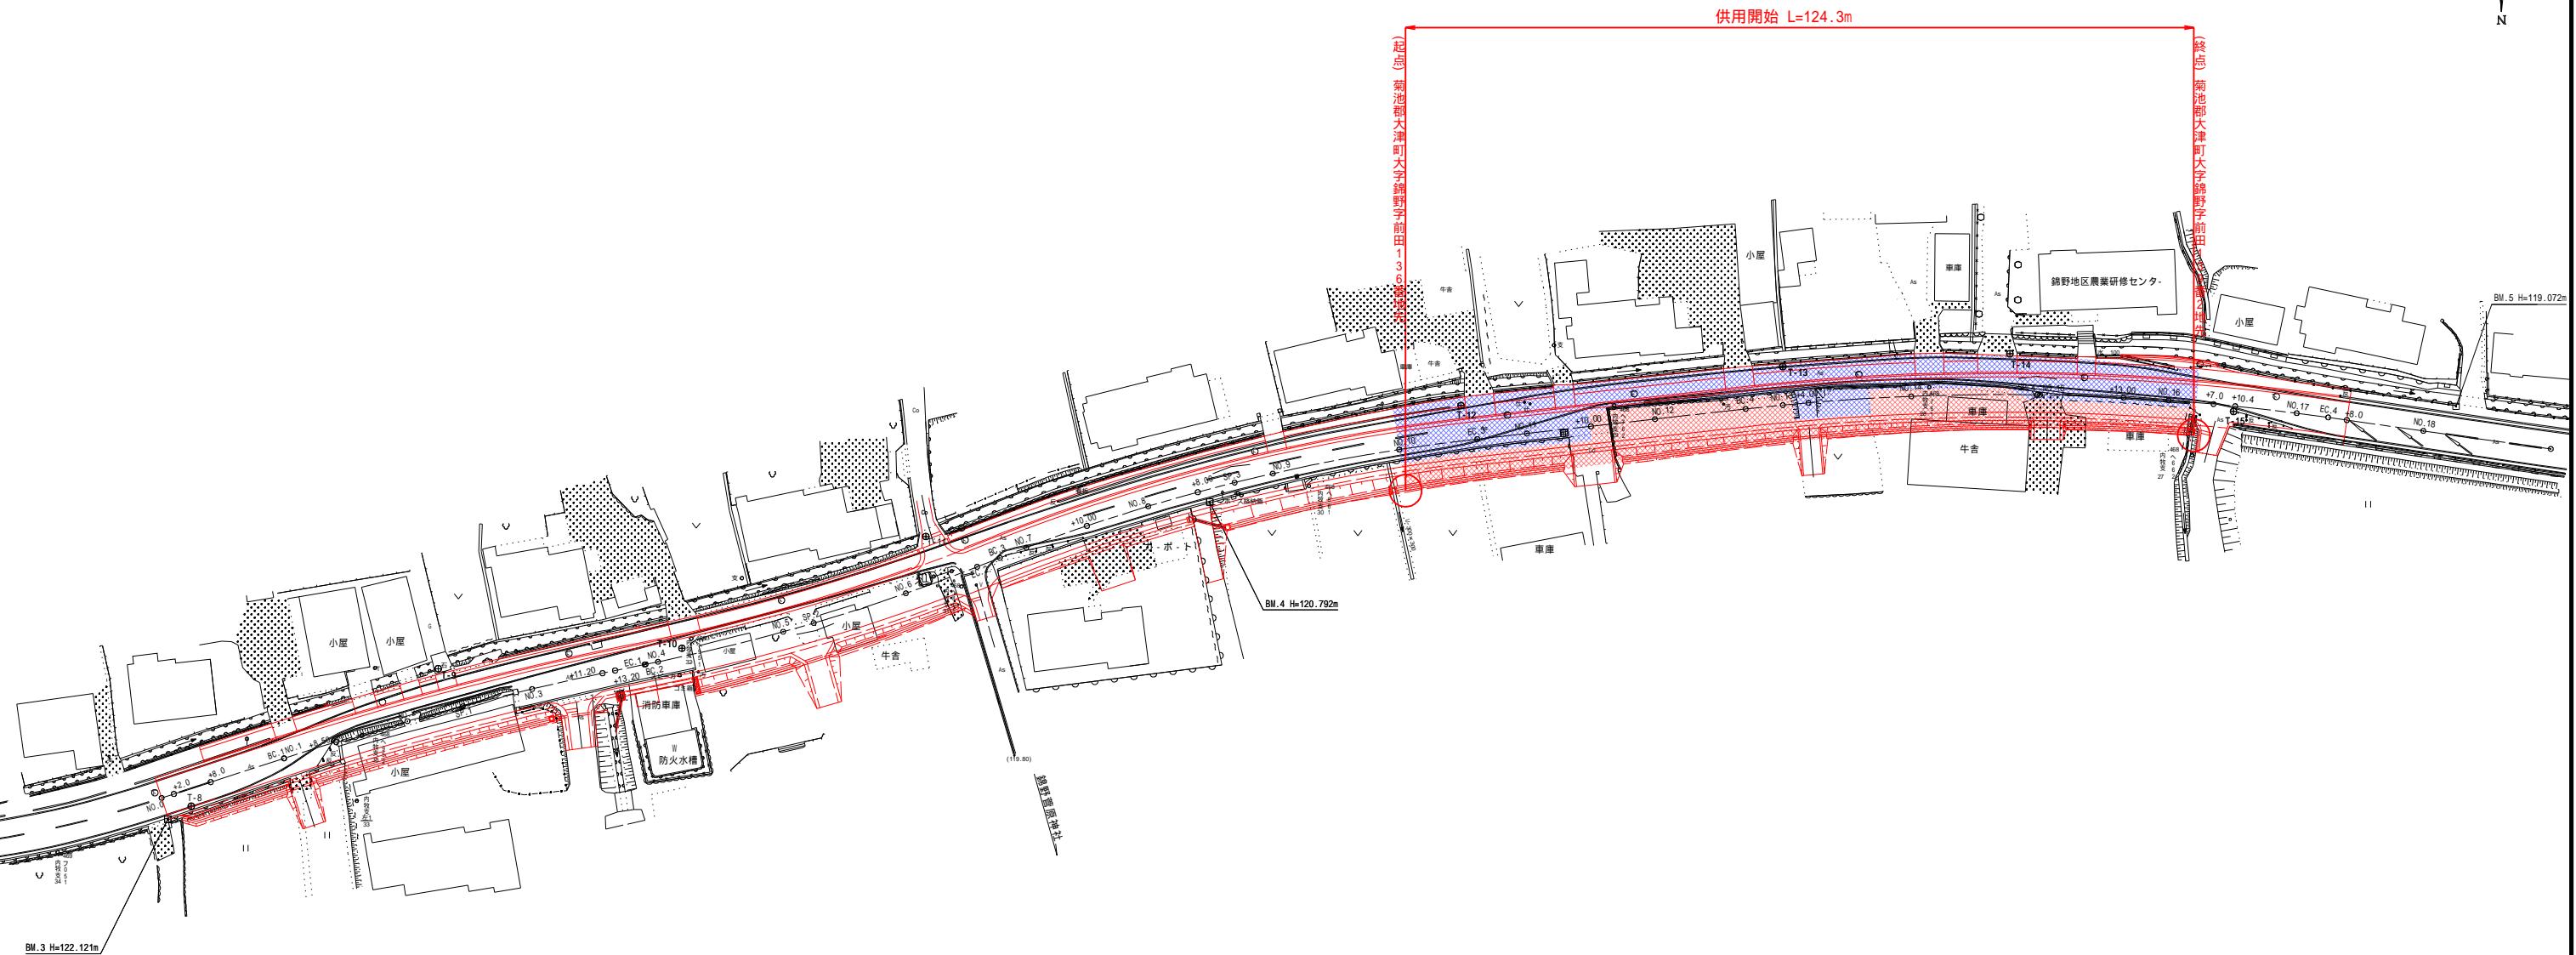

世界測地系

測量年月:令和元年6月

基準点・・・平成28年6月 GNSS測量(スタティック方式)にて補正

標高・・・1工区 BM.1 H=126.129mを基にBM.3・BM.4・BM.5を再測量

2工区

工事名	
路線名	瀬田熊本線
工事箇所	菊池郡大津町錦野地内
図面種類	平面図
縮尺	S=1:500
図面	全葉 第 号
現況図	電子平板測量実測データ
査注権開名	菊池地域振興局 土木部

0 10 20 30 40 50 60
(株)第一コンサルタント