


起点 八代市坂本町大字葉木字藤本山4677番1地先

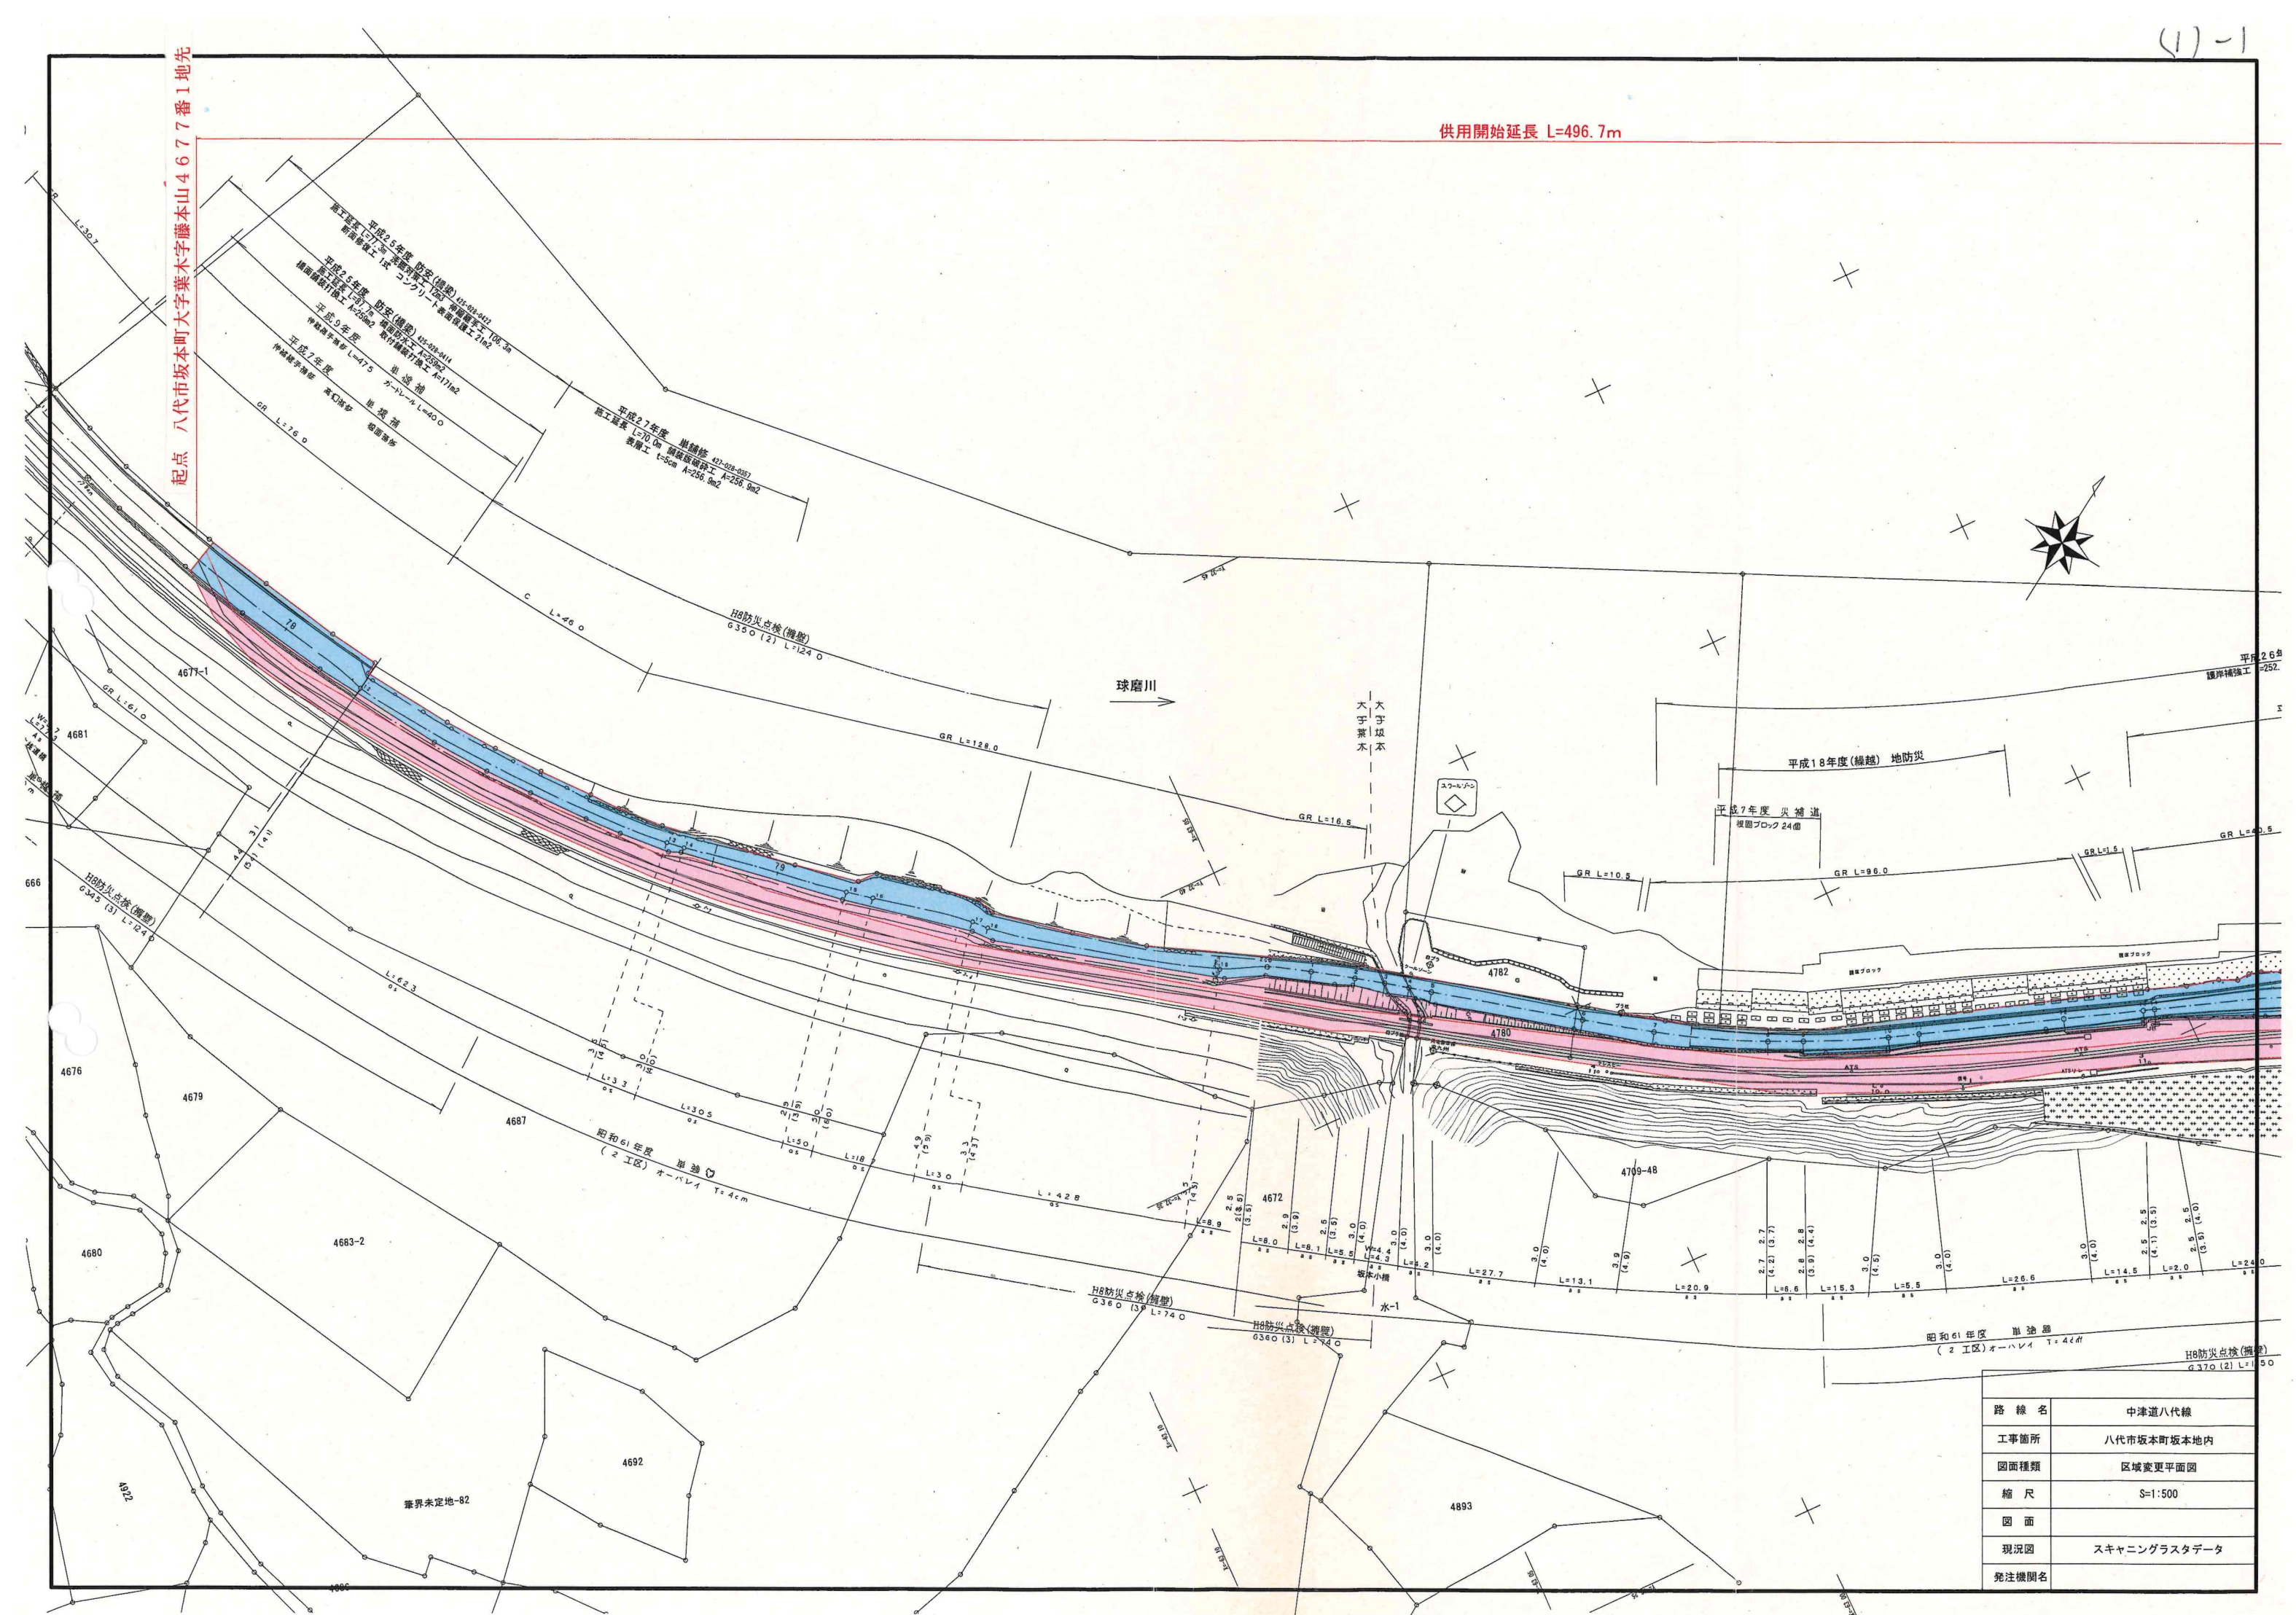


路線名	中津道八代線
工事箇所	八代市坂本町坂本地内
図面種類	区域変更平面図
縮尺	S=1:500
図面	
現況図	スキャニングラスタデータ
発注機関名	

供用開始延長 L=496.7m

終点 八代市坂本町大字坂本字坂本山4691番2地先

八代市坂本町坂本

球磨川

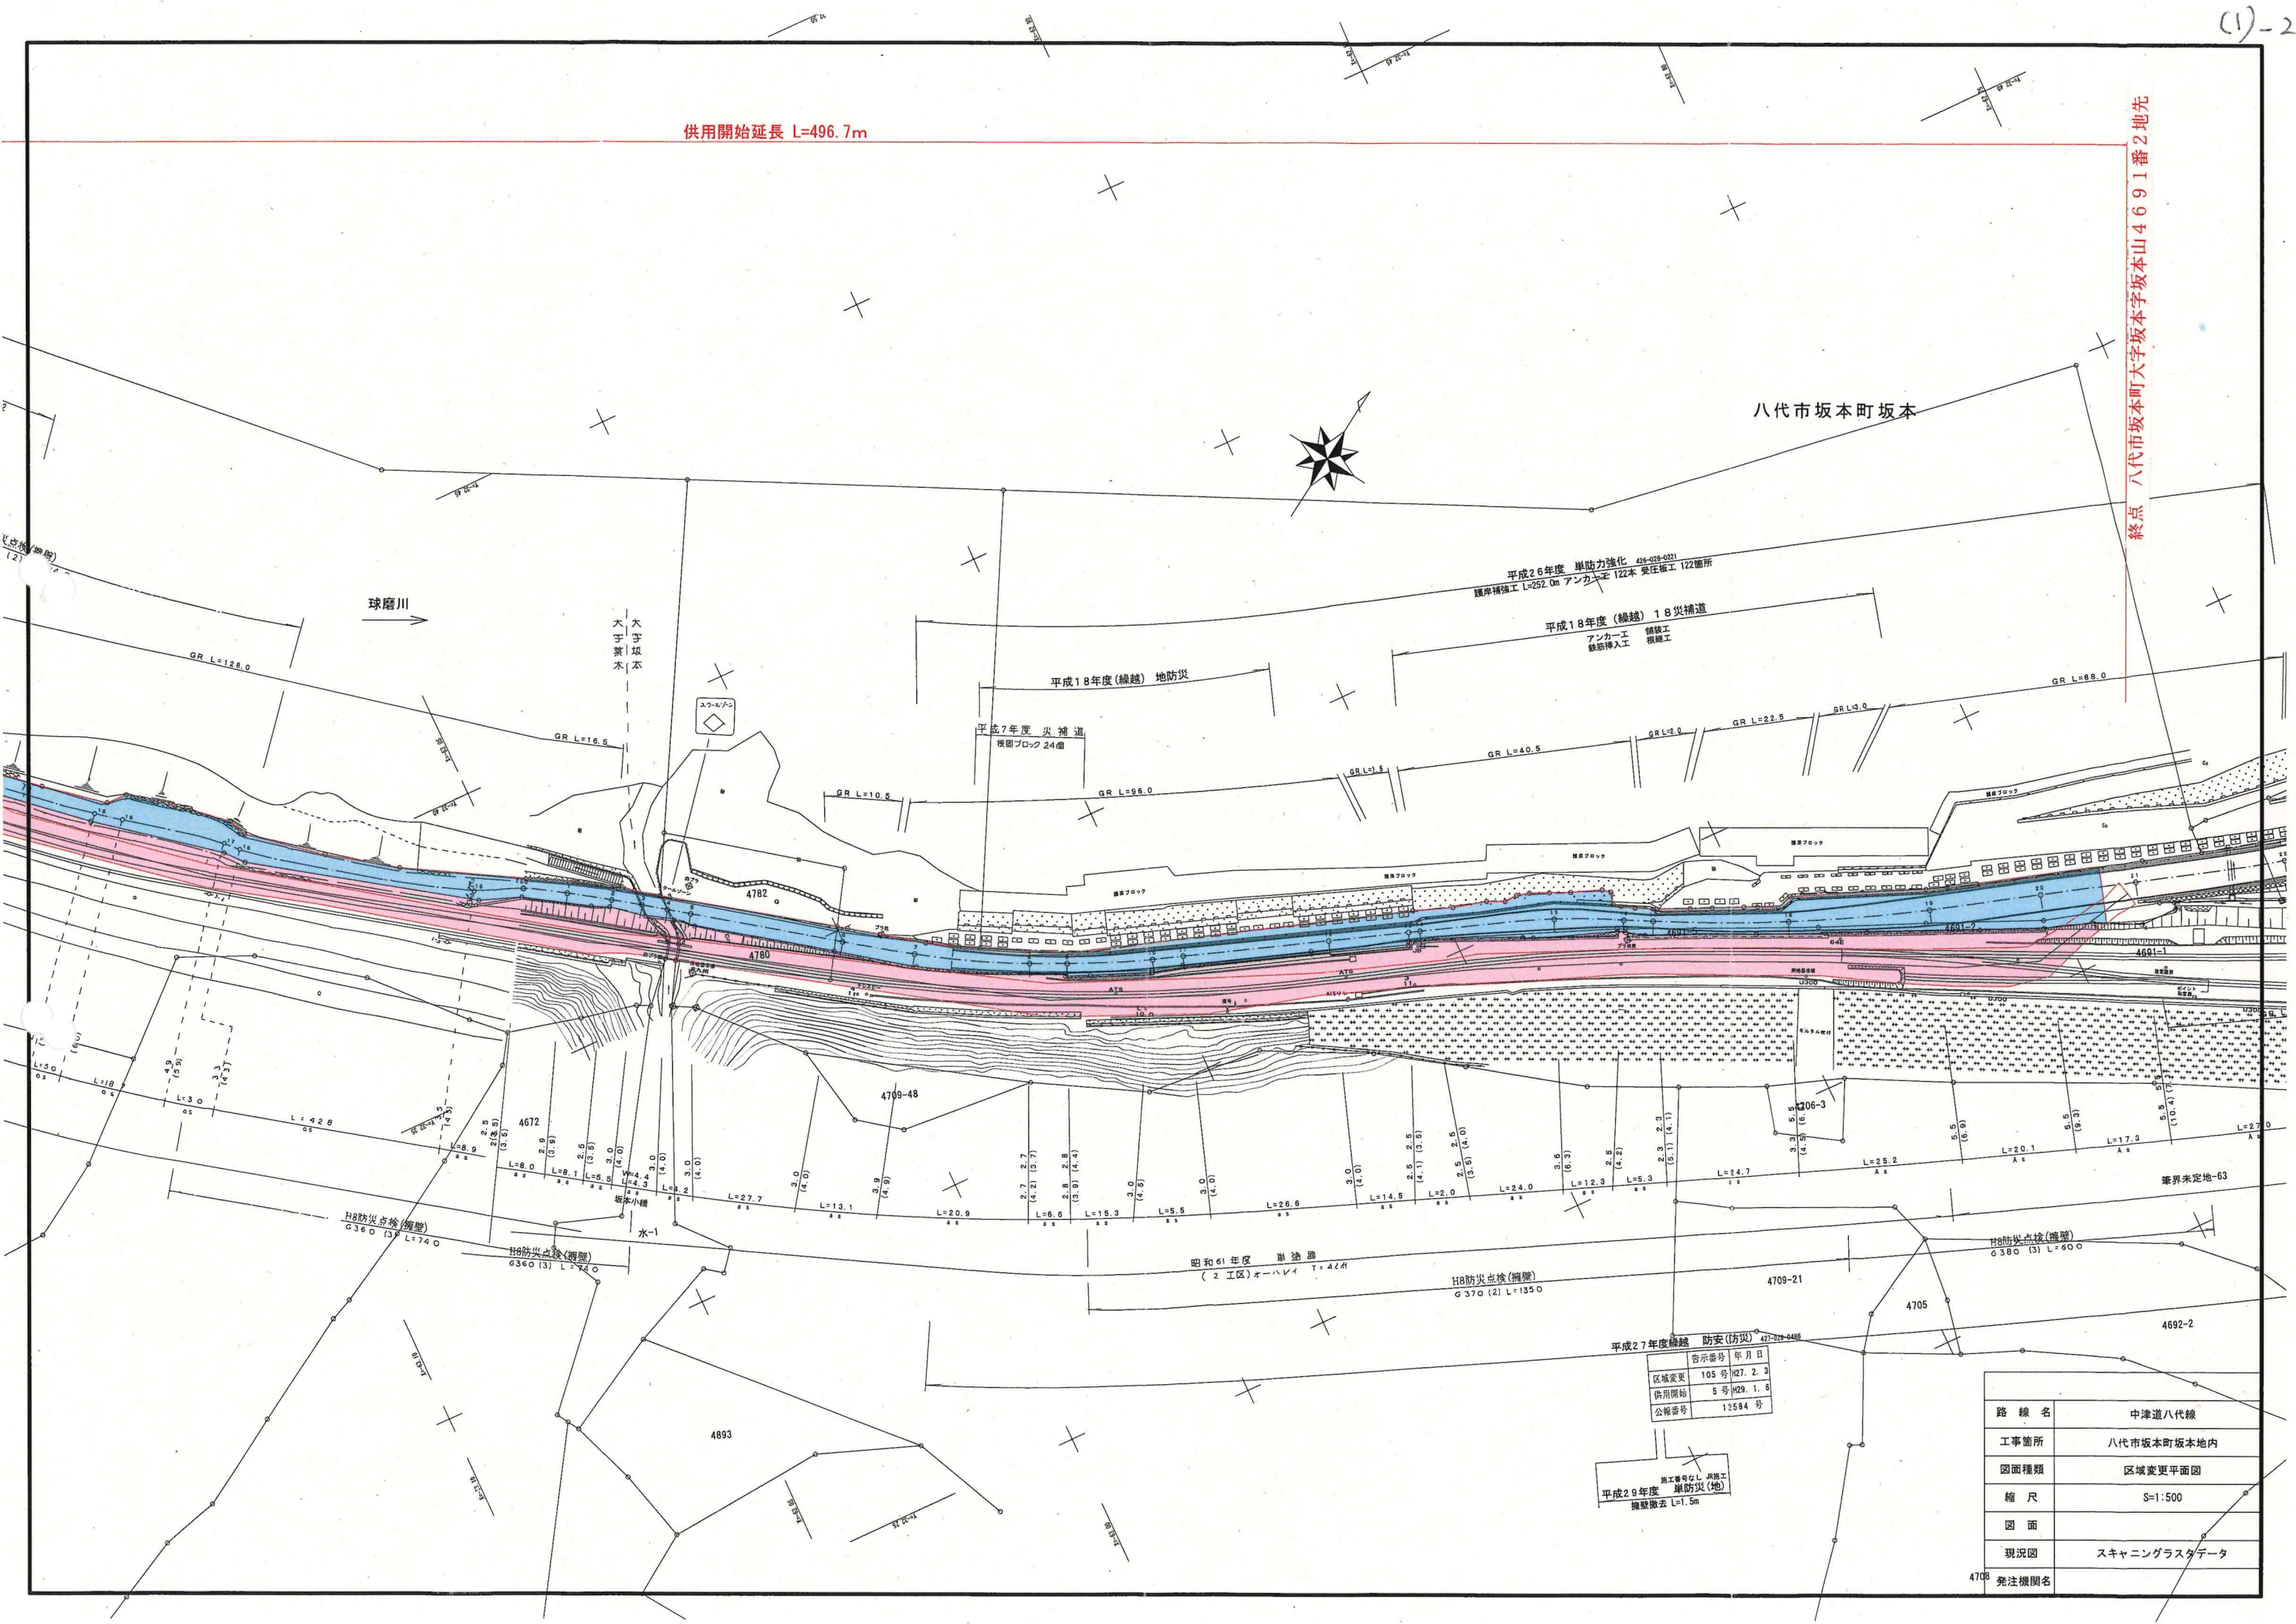

平成26年度 単防力強化 426-028-0221
護岸補強工 L=252.0m アンカー 122本 受圧板工 122箇所

平成18年度 (繰越) 18災補道
アンカー工 舗装工
鉄筋挿入工 根継工

平成18年度 (繰越) 地防災


平成7年度 災補道
模範ブロック 24個

昭和61年度 単防路
(2工区)オーバーレイ T=42m

平成27年度繰越 防安(防災) 427-028-0486
告示番号 年月日
区域変更 105号 H27.2.3
供用開始 5号 H29.1.6
公報番号 12584号

施工番号なし 旧版工
平成29年度 単防災(地)
擁壁撤去 L=1.5m


路線名	中津道八代線
工事箇所	八代市坂本町坂本地内
図面種類	区域変更平面図
縮尺	S=1:500
図面	スキャニングラスデータ
現況図	
発注機関名	

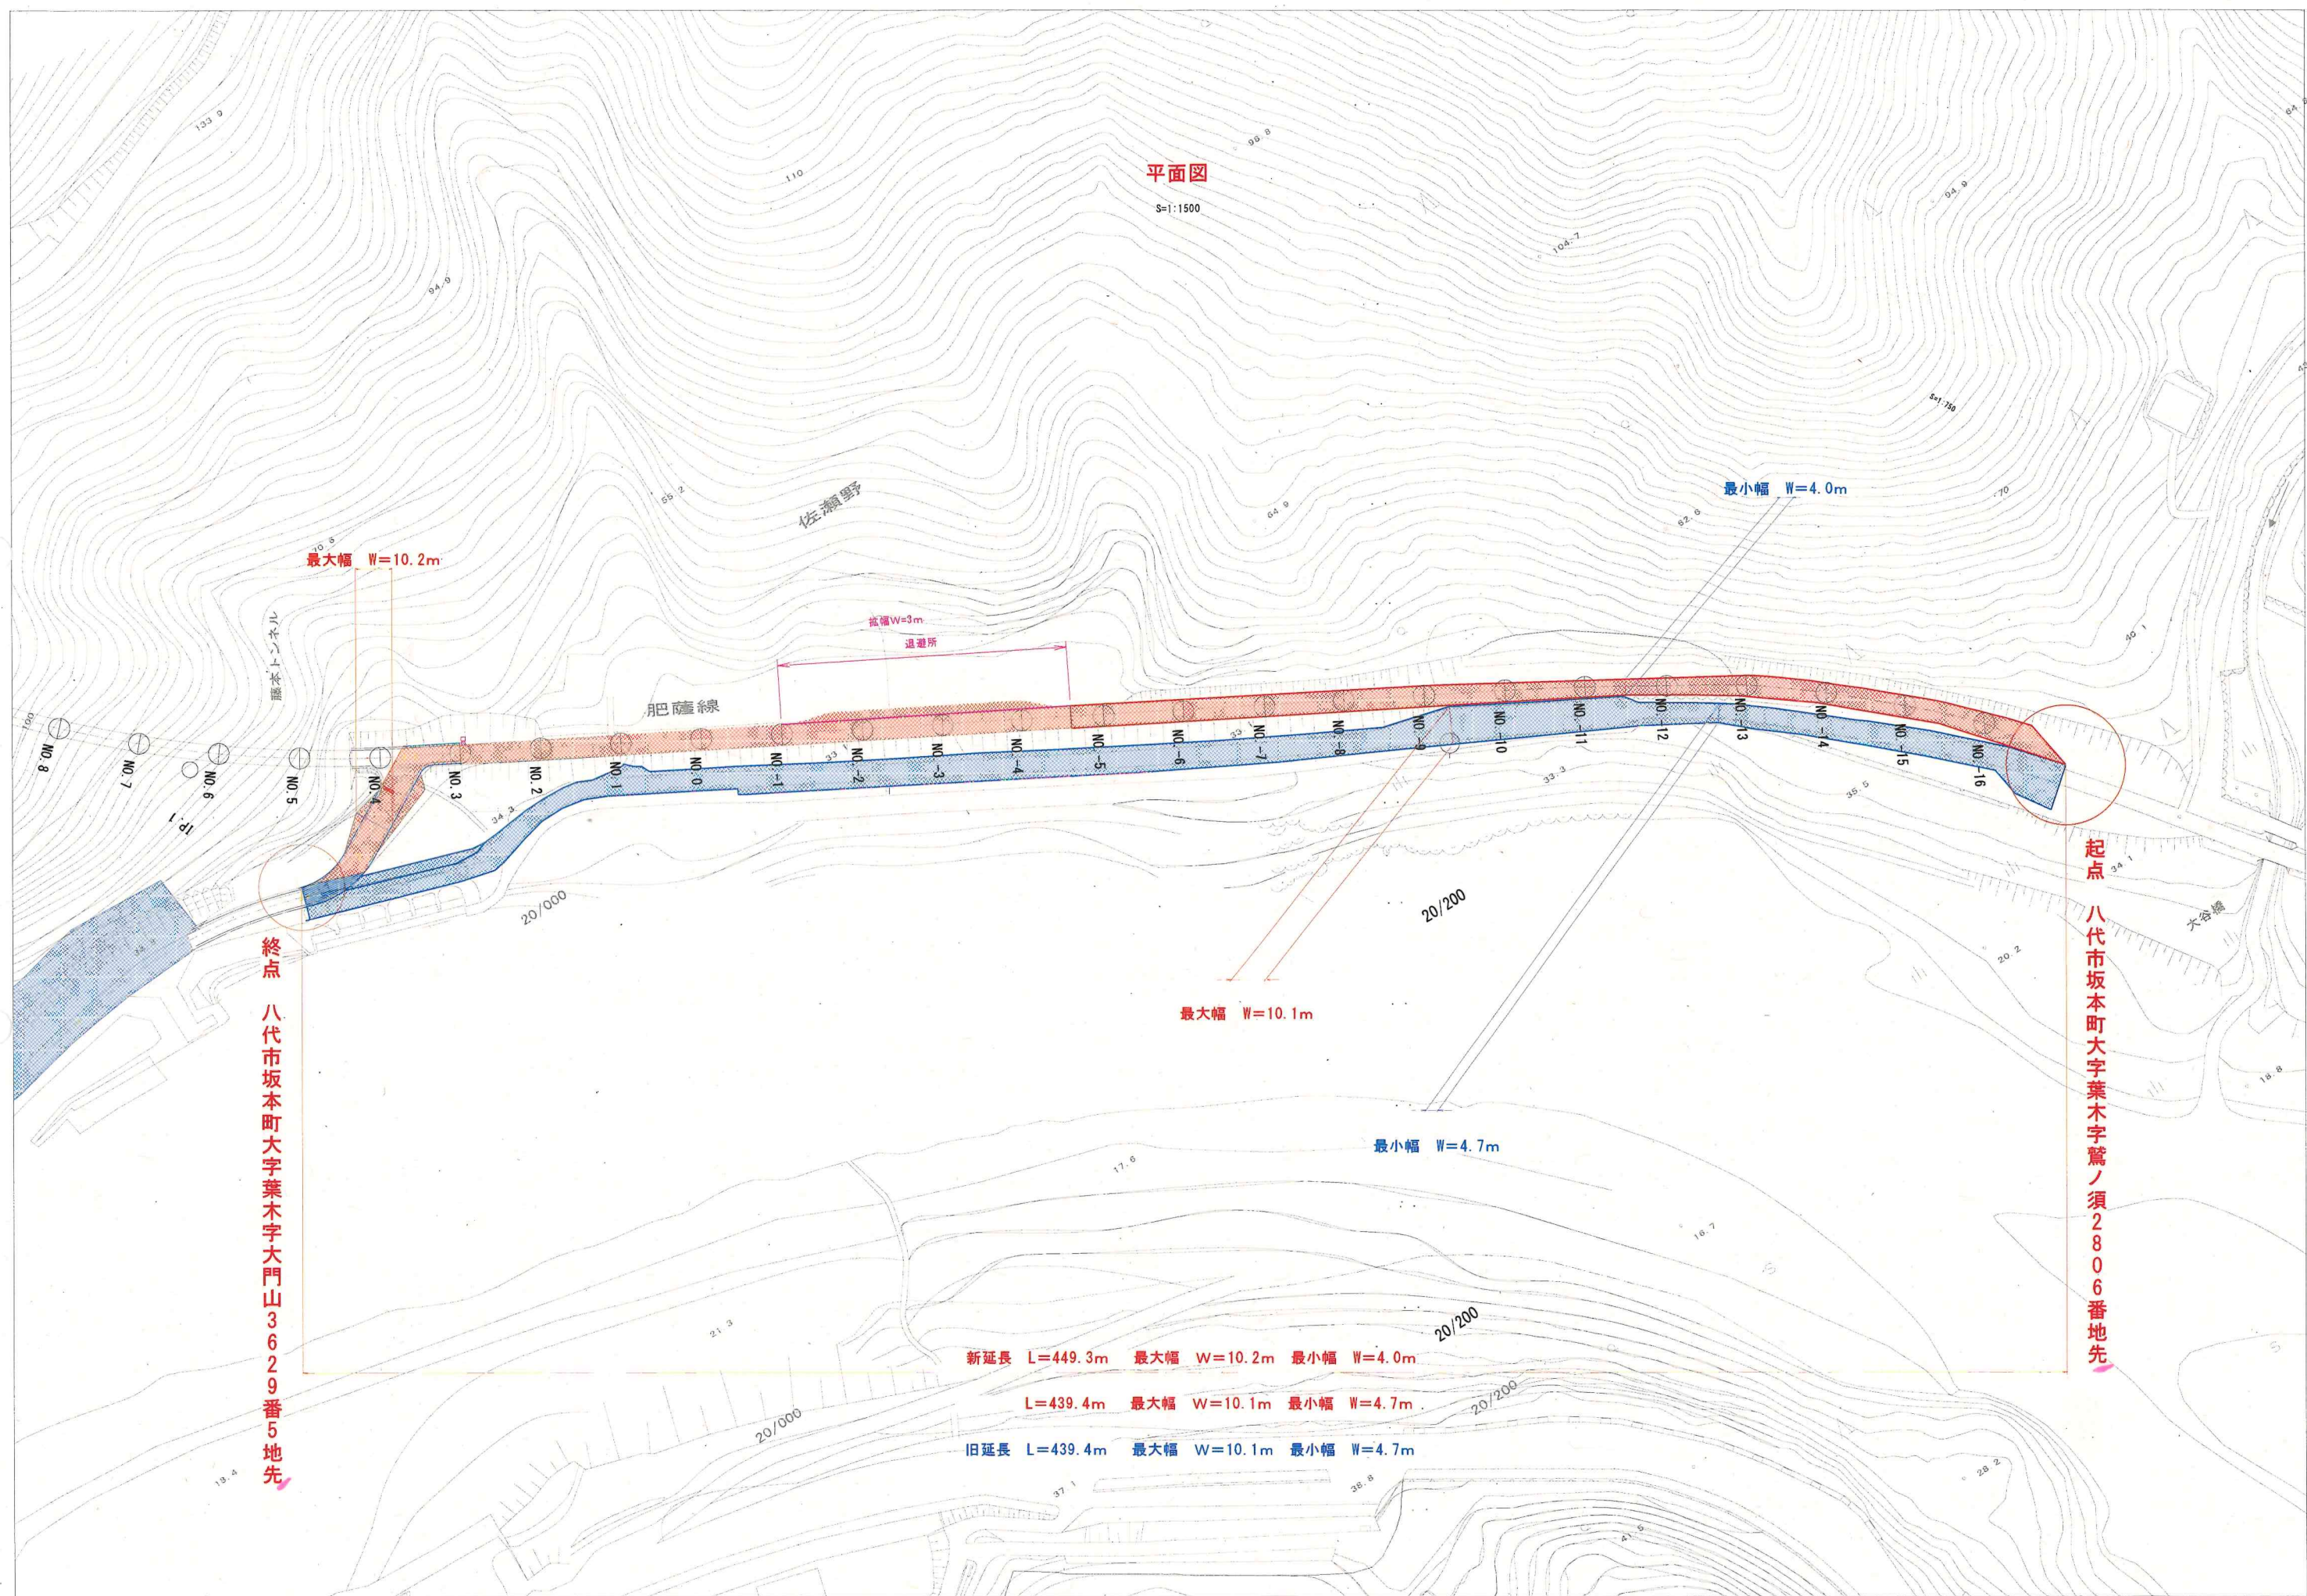

供用開始延長 $L=301.6\text{m}$

起点 八代市坂本町大字鎌瀬字宇曾越166番1地先

終点 八代市坂本町大字鎌瀬字小石前24番1地先

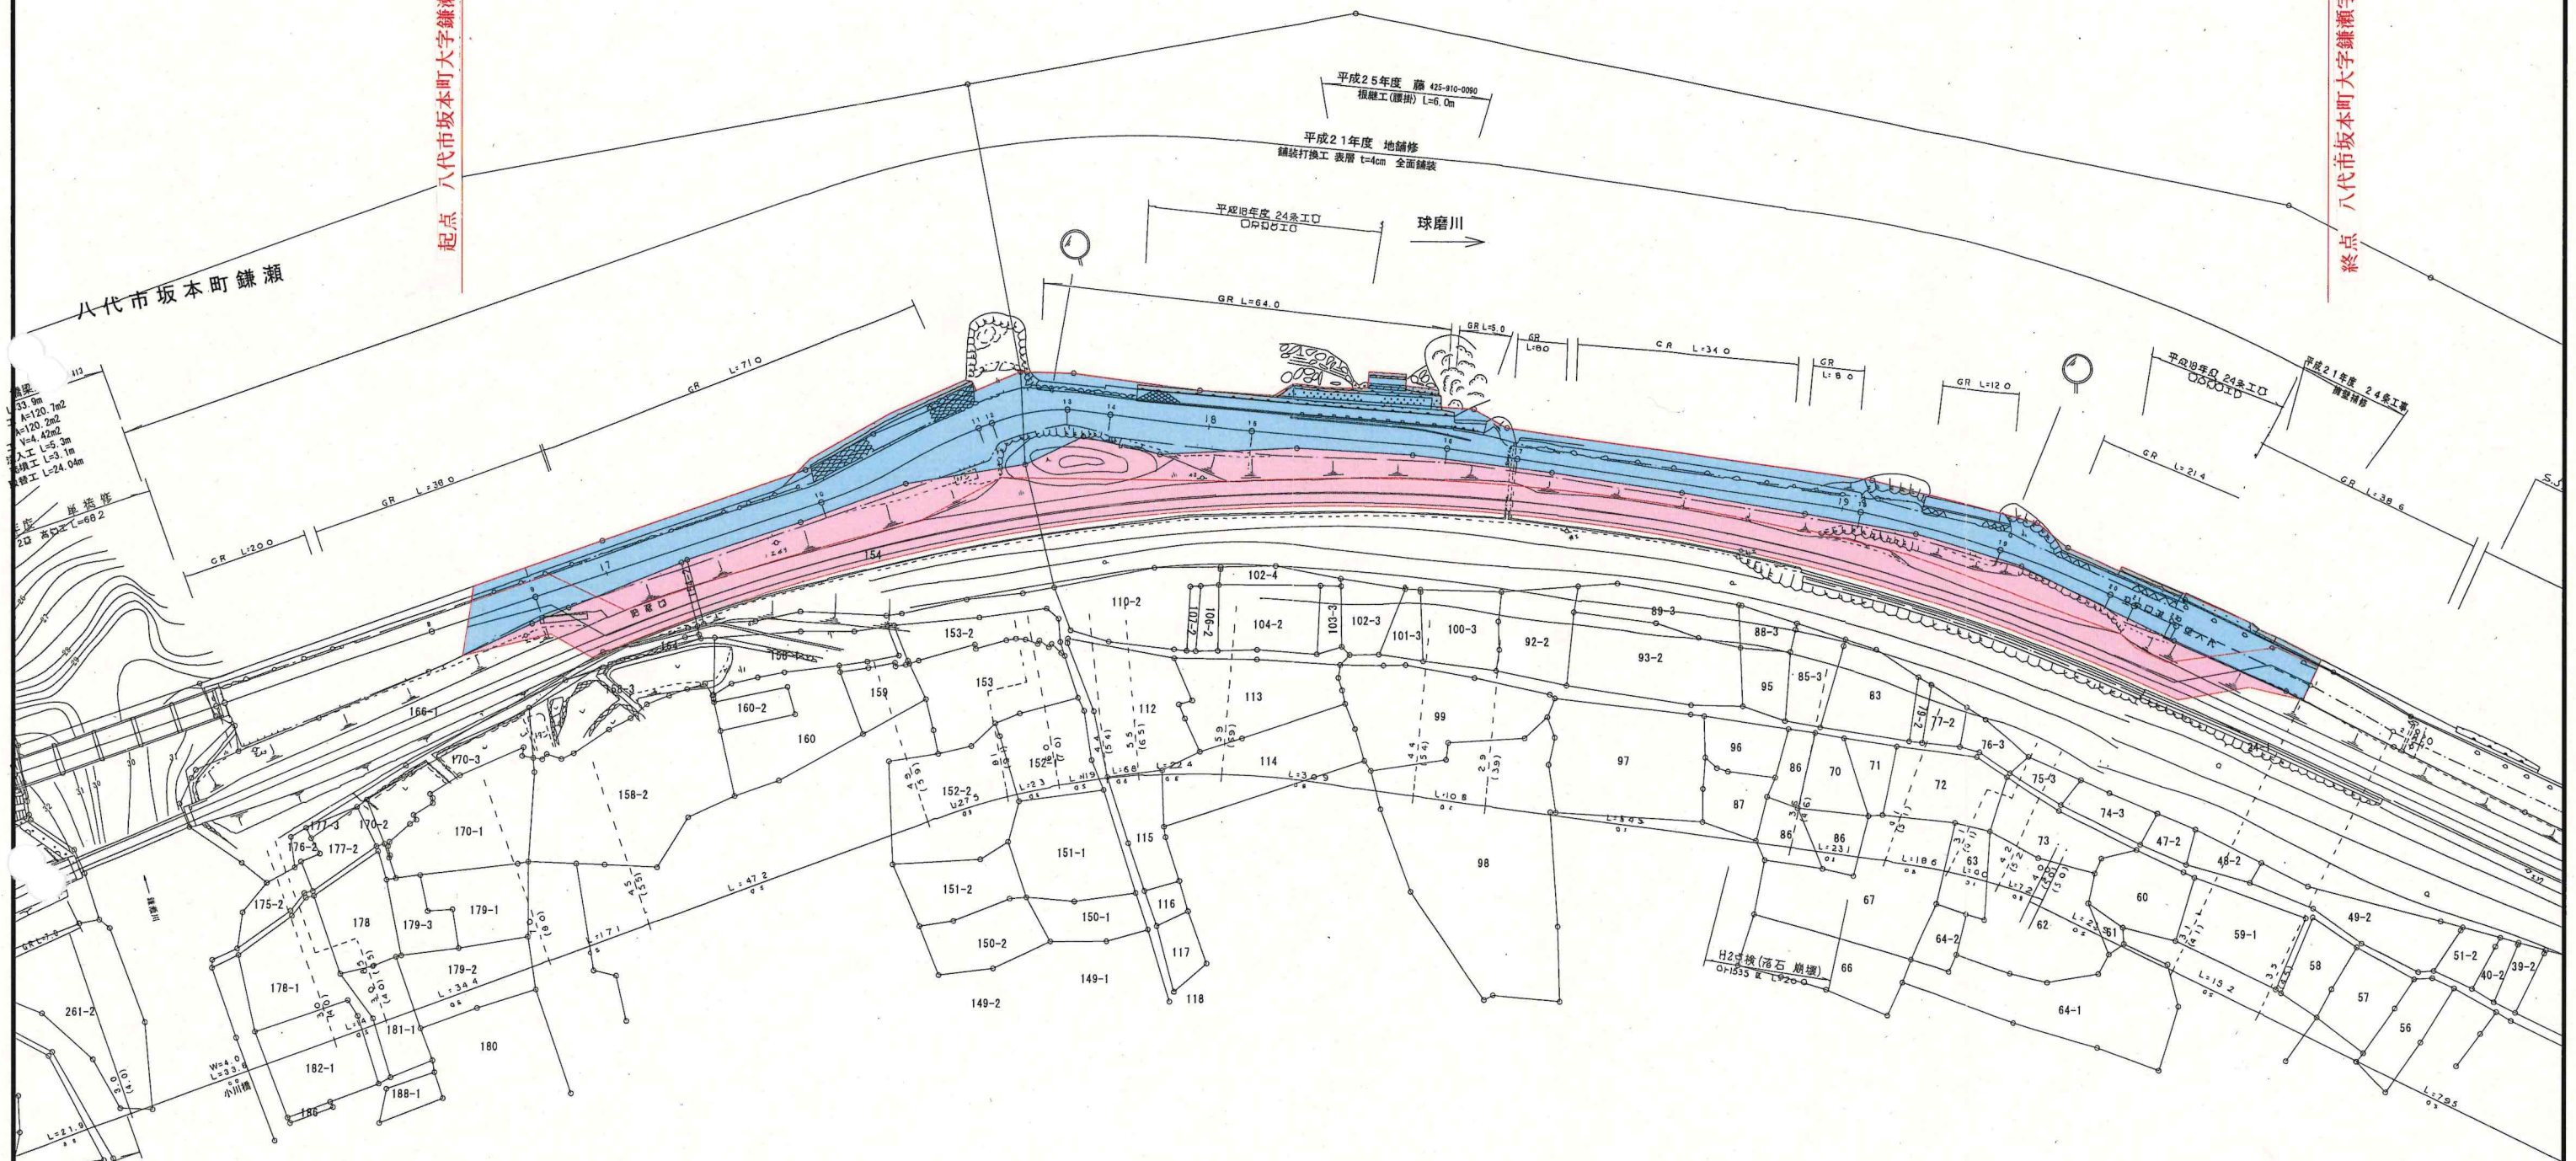

路線名	中津道八代線
工事箇所	八代市坂本町縫瀬地内
図面種類	区域変更平面図
縮尺	S=1:500
図面	
現況図	スキャニングラスタデータ
発注機関名	