


(令和6年度)

| | | | | | | | | | |
|--------|----|-------------|-----|--------|------|--------|-------|------|--------|
| 施設の配置図 | 縮尺 | 1/1200 (B4) | 学校名 | 御船高等学校 | 調査番号 | (都道府県) | (市町村) | (学校) | 整理番号 |
| | | | | | 43 | | | 5563 | 0012-1 |

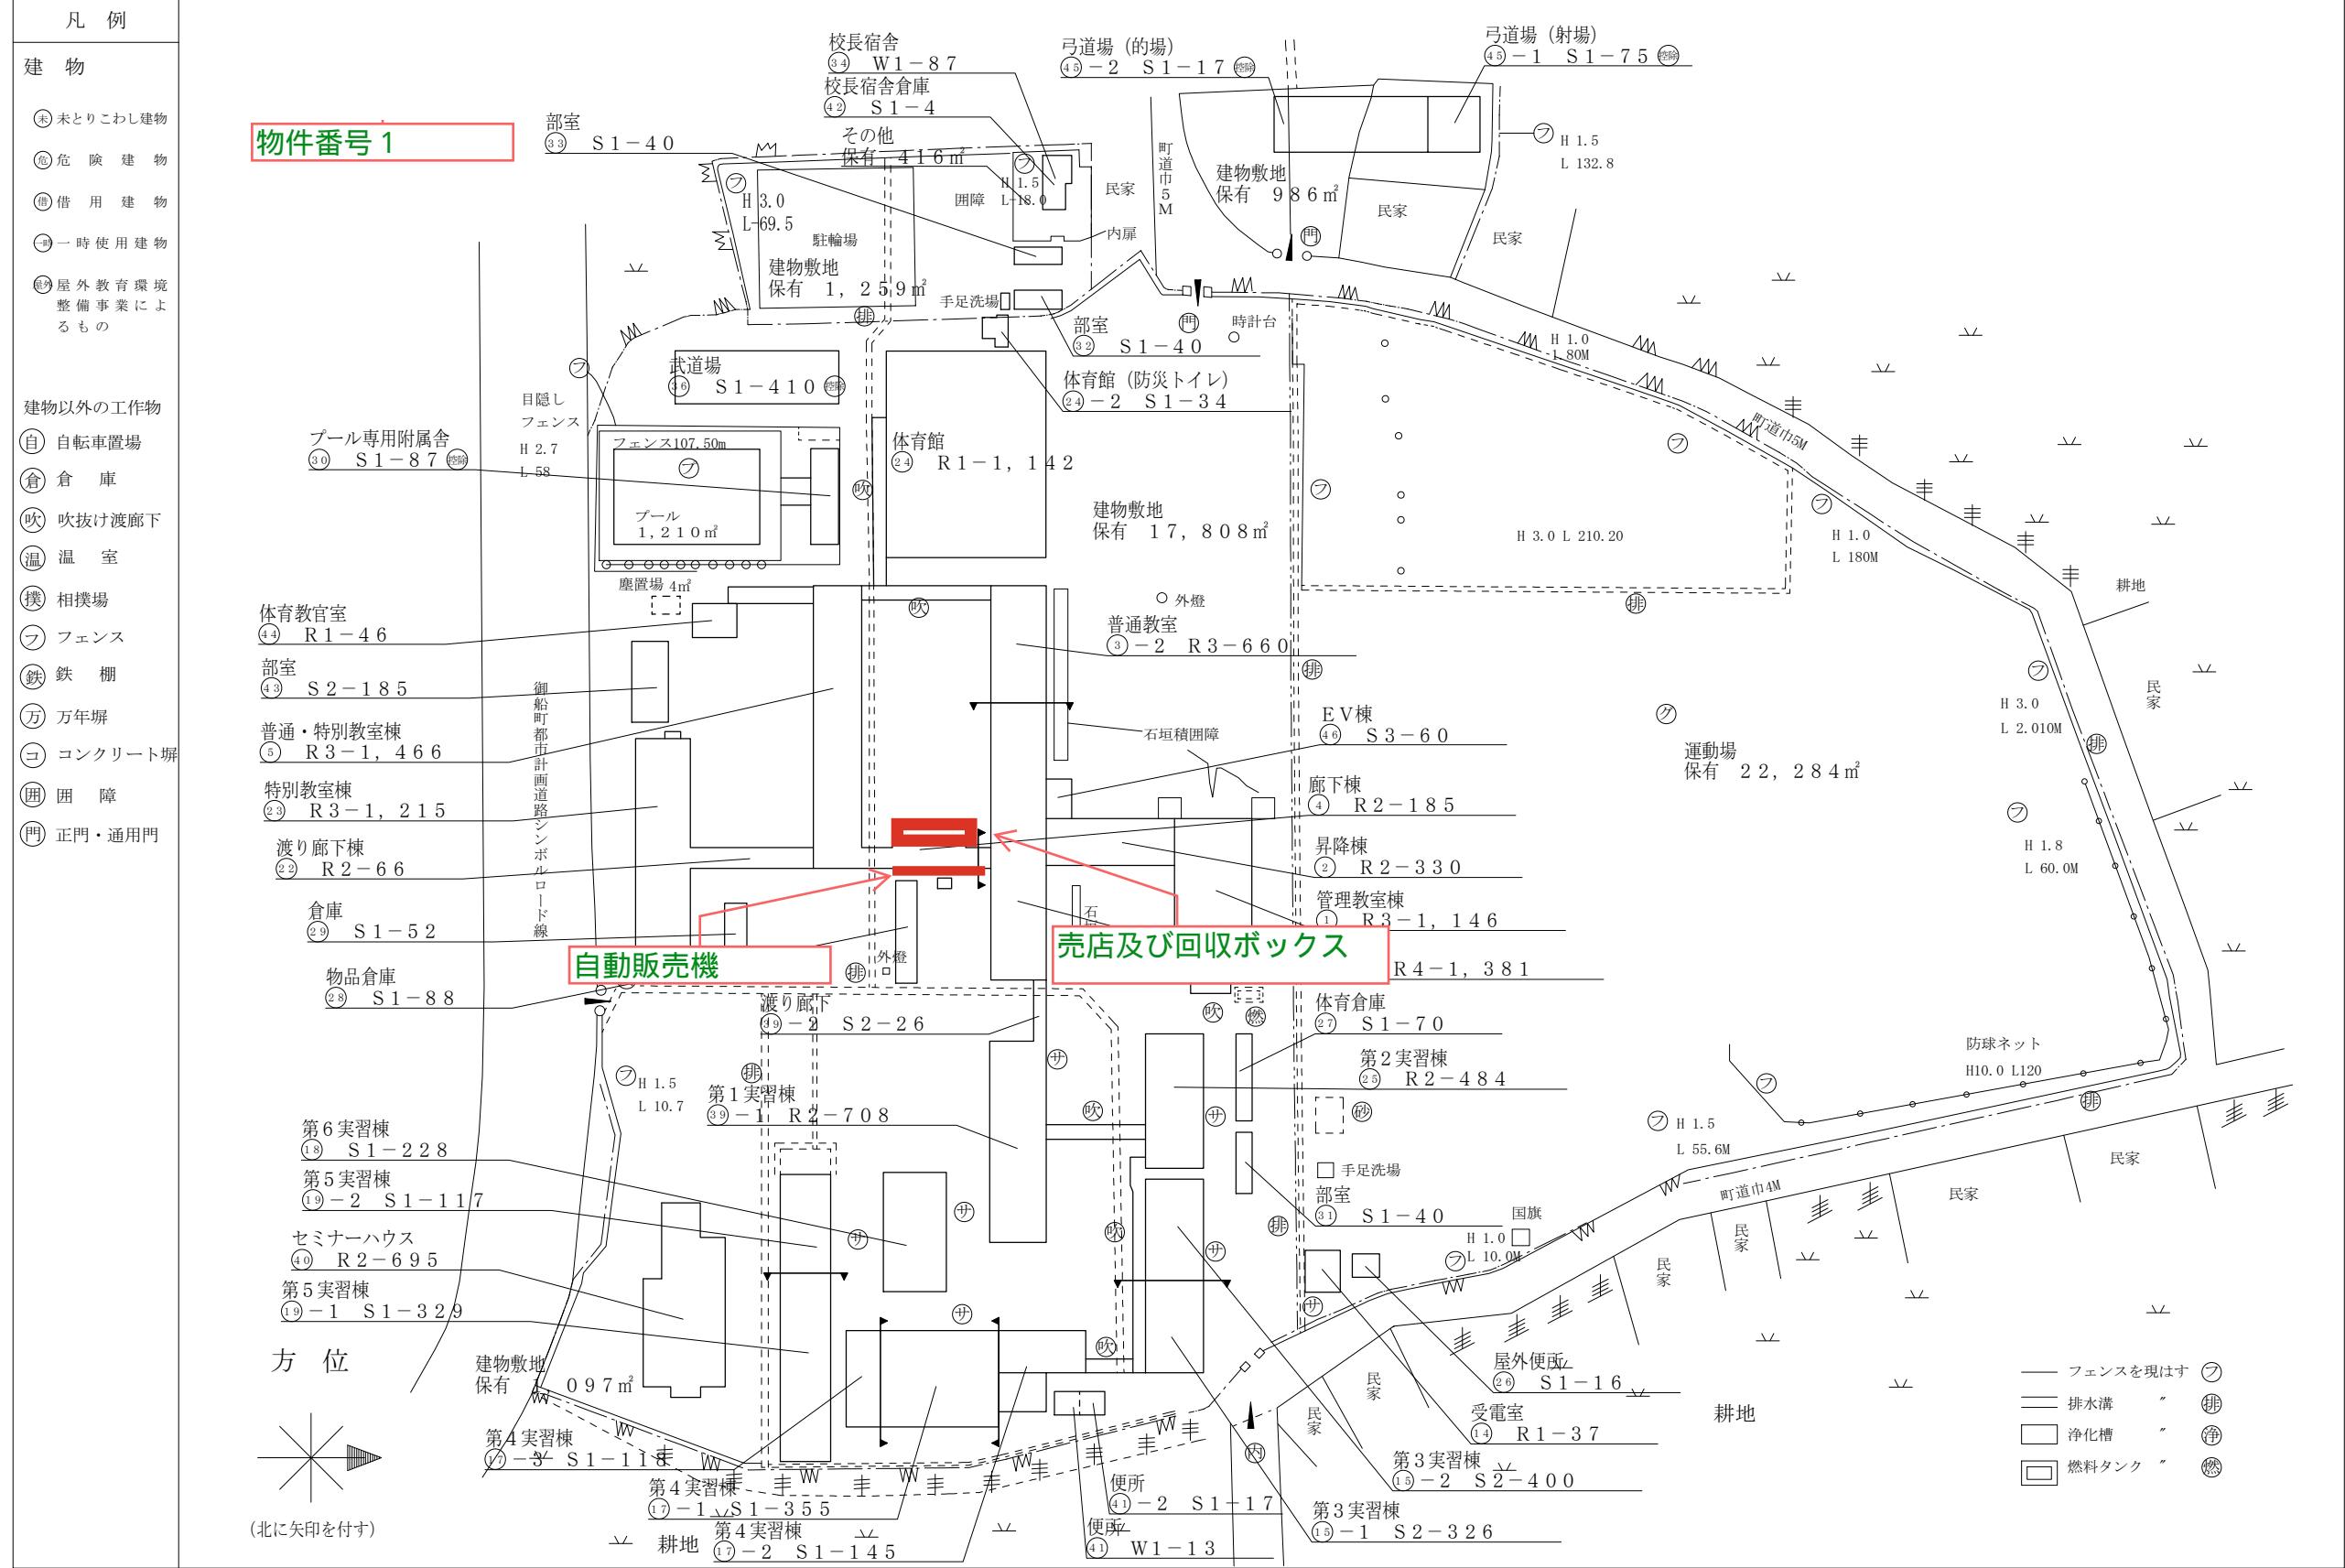

(令和6年度)

| | | | | | | | | | |
|-----|----|---------------|-----|--------|------|--------|-------|------|--------|
| 平面図 | 縮尺 | 1 / 600 (B 4) | 学校名 | 御船高等学校 | 調査番号 | (都道府県) | (市町村) | (学校) | 整理番号 |
| | | | | | 43 | | | 5563 | 0012-2 |

