


平面図（2）S=1:500

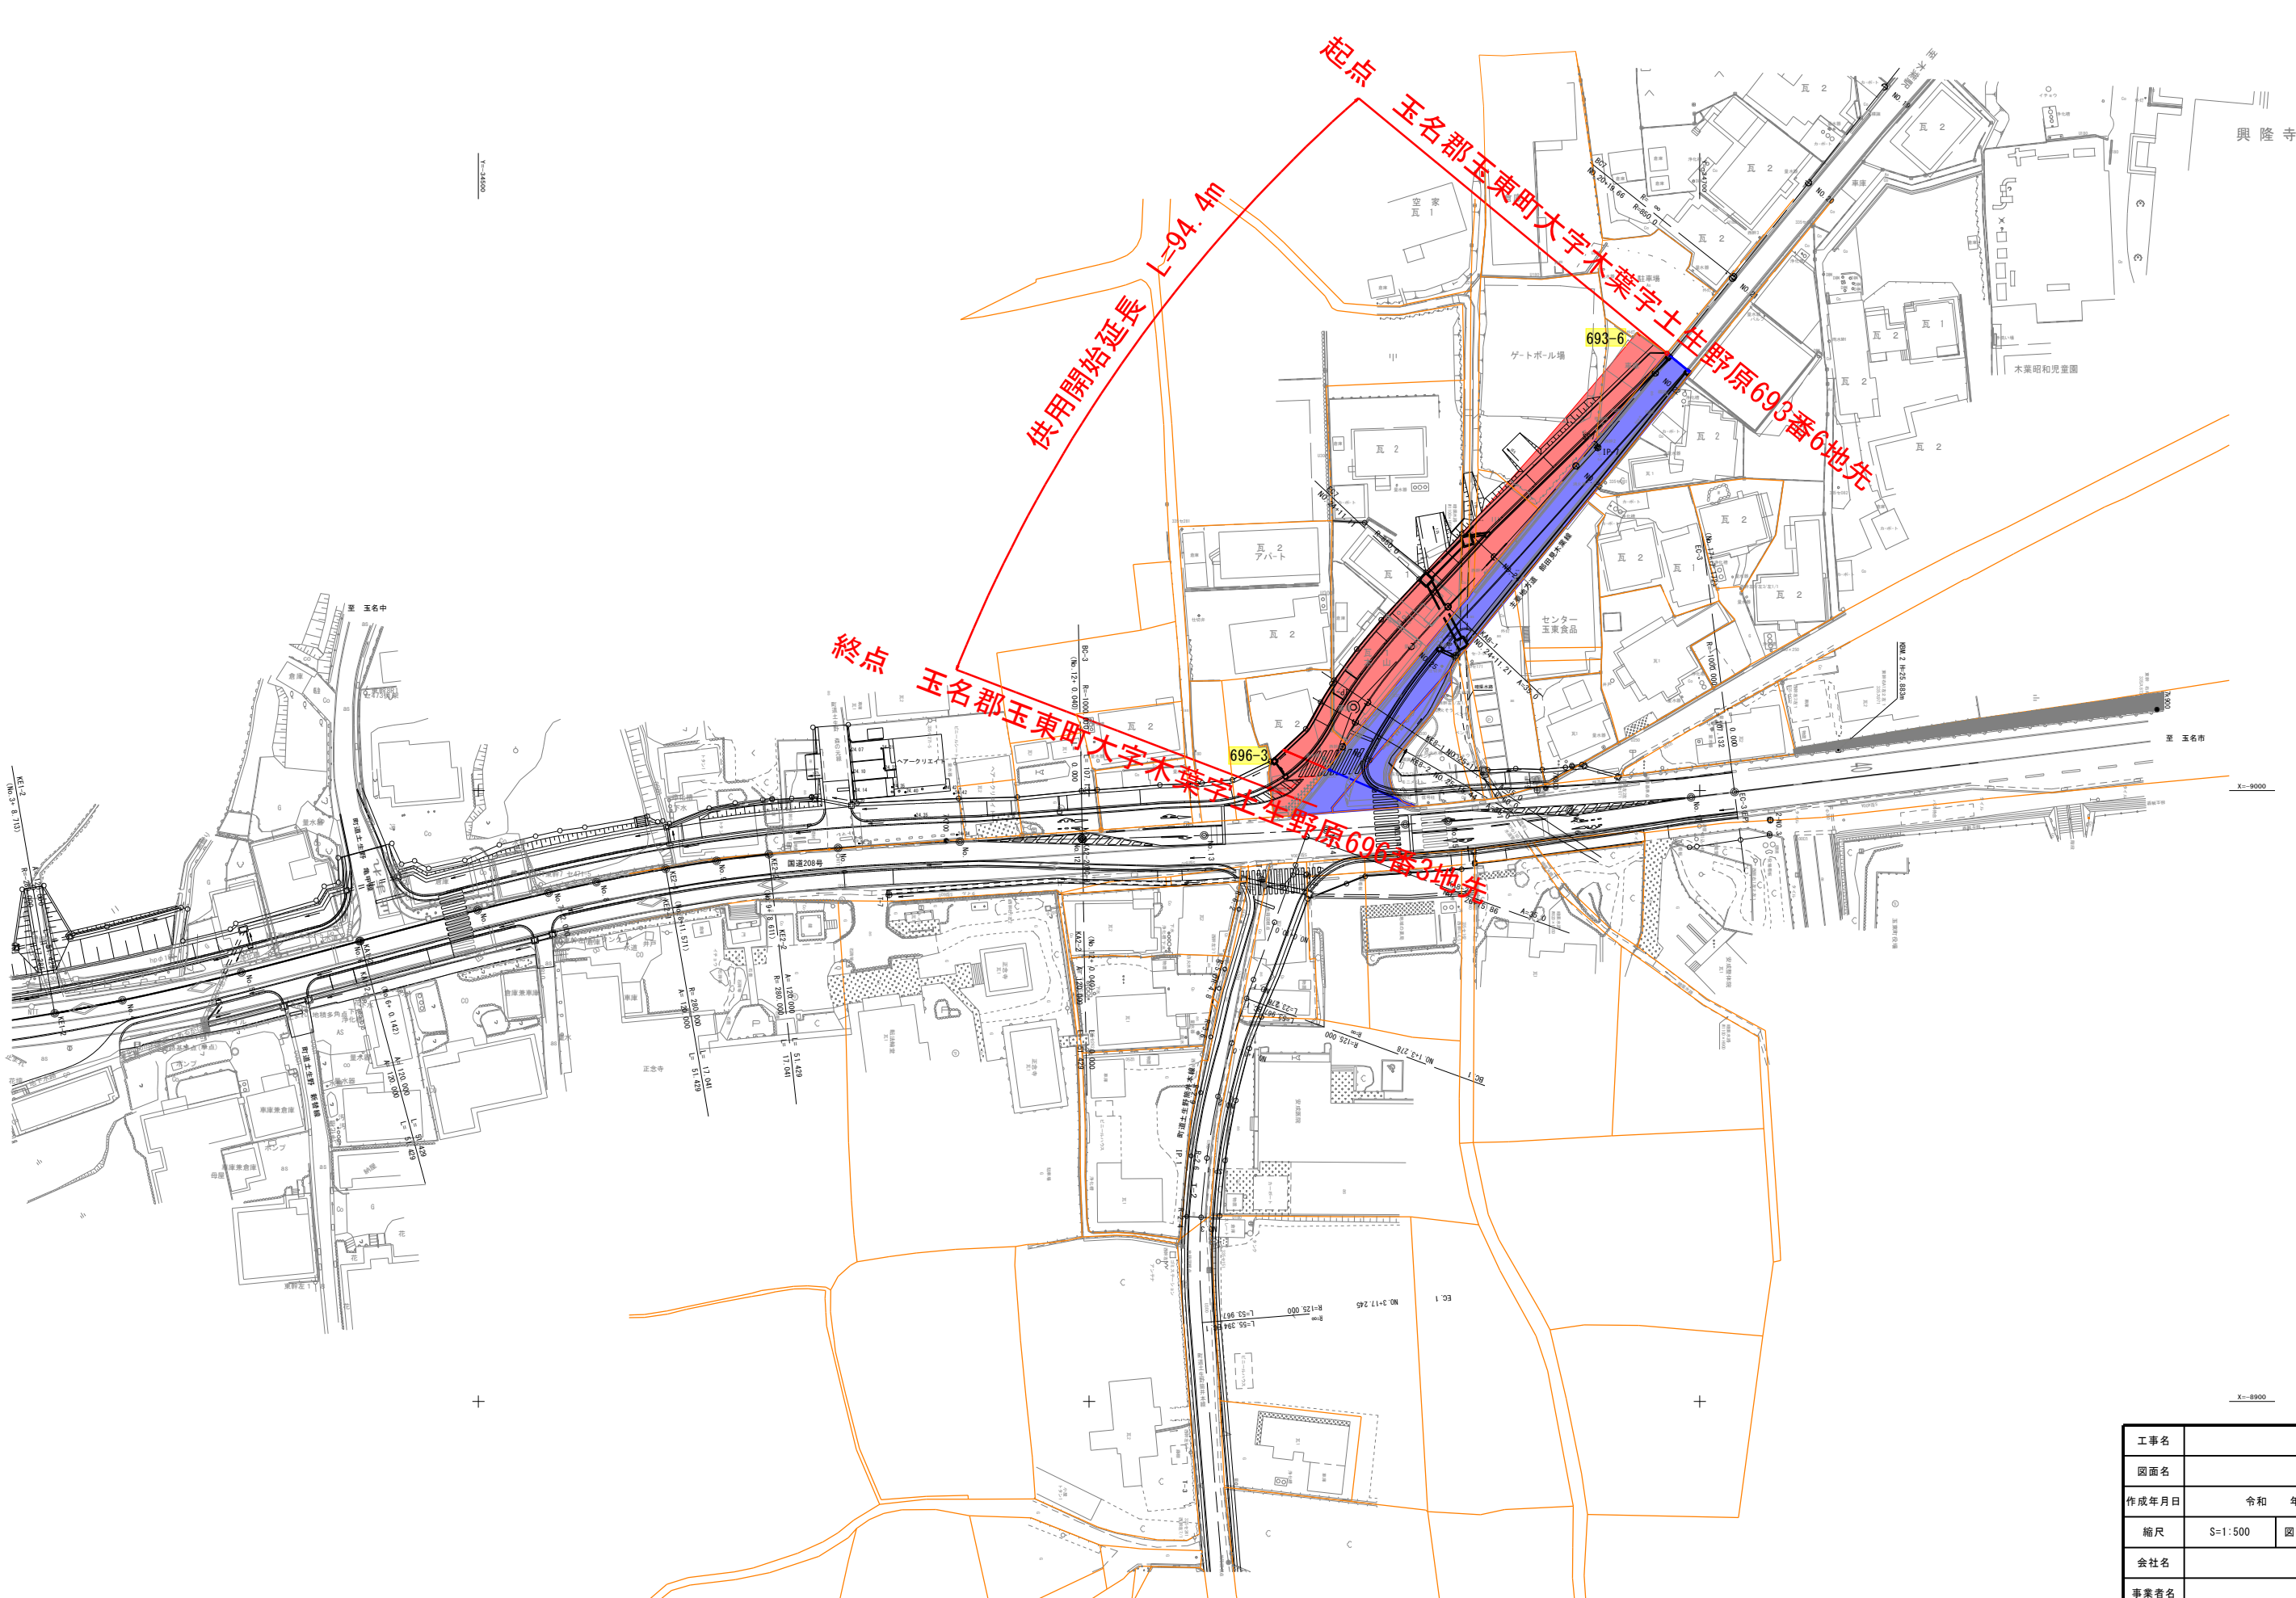

工事名			
図面名			
作成年月日	令和	年	月 日
縮尺	S=1:500	図面番号	30 葉之内 3
会社名			
事業者名			