


平面図 S=1:250

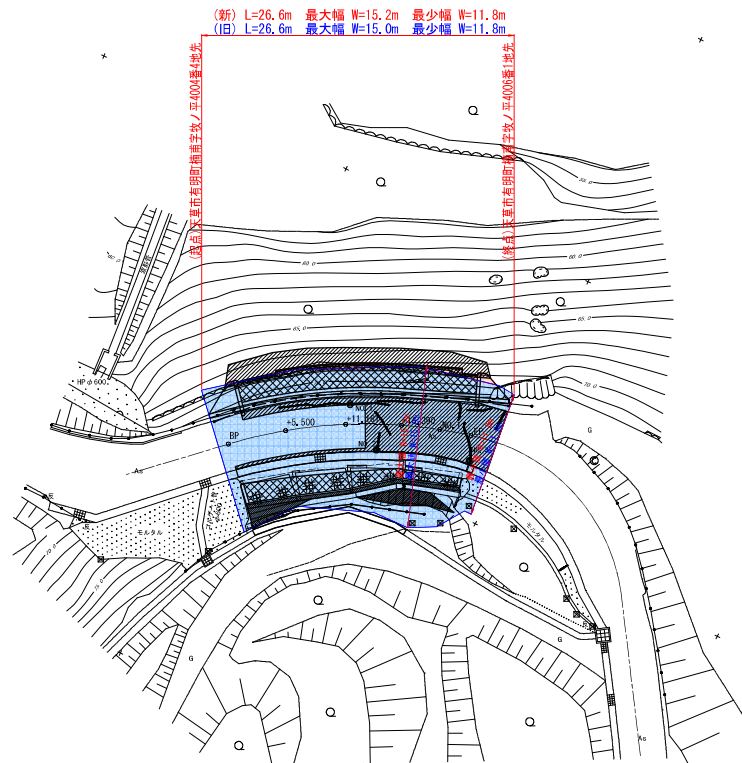

(新) L=26.6m 最大幅 W=15.2m 最少幅 W=11.8m
(旧) L=26.6m 最大幅 W=15.0m 最少幅 W=11.8m
(新) 天草市名取町橋南空域ノ立4004番地
(旧) 天草市名取町橋南空域ノ立4004番地

熊本県天草広域本部				
工事名				
河川 路線名	有明會館線			
工事箇所	天草 市	有明 町	橋南 地内	
図面種類	平面図			
縮尺	S=1:250			
図面番号	全 12 葉 第 1 号			
精査	設計	製図	繕写	