


平面図 S=1:500

(新) L=216.0m 最大幅W=40.9m 最小幅W=10.3m  
 (旧) L=220.2m 最大幅W=40.9m 最小幅W= 6.4m

起点 球磨郡山江村大字山田戊字下椎谷286番1地先

終点 球磨郡山江村大字山田戊字下椎谷286番1地先

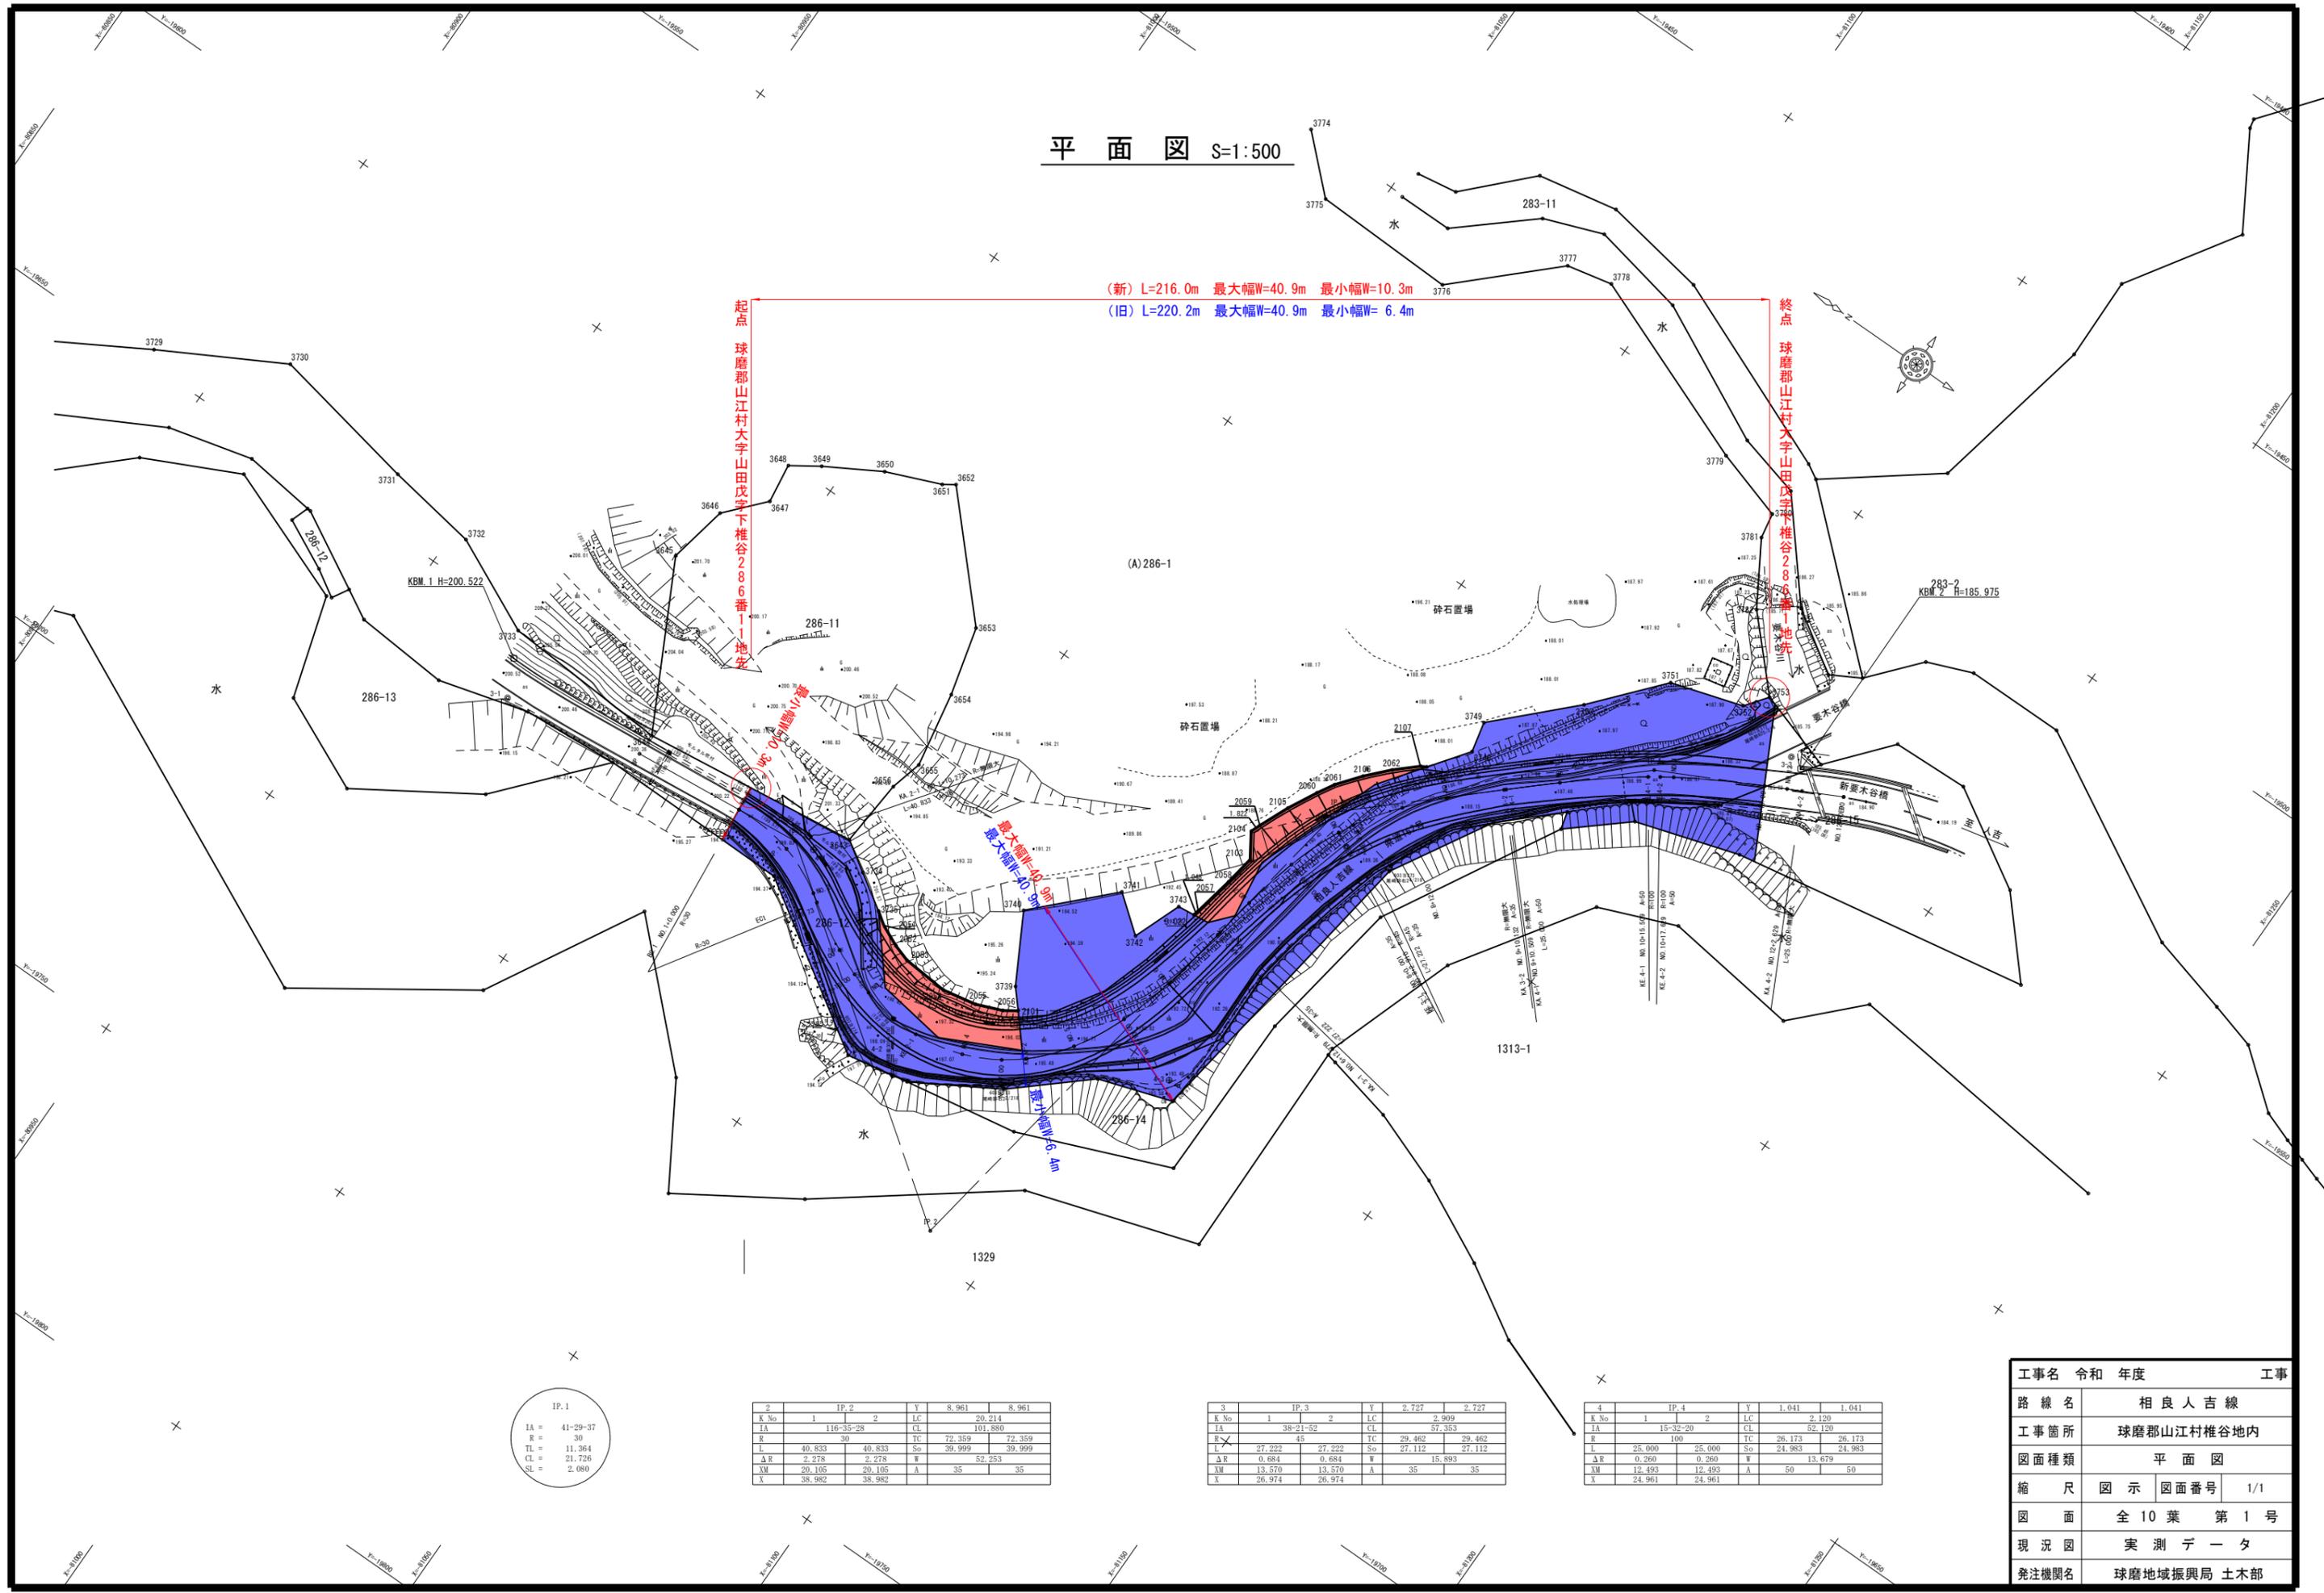

IP.1

IA	=	41.29-37
R	=	30
TL	=	11.364
CL	=	21.726
SL	=	2.080

2	IP.2	Y	8.961	8.961
K No	1	LC	20.214	
IA	116-35-28	CL	101.880	
R	30	TC	72.359	72.359
L	40.833	So	39.999	39.999
ΔR	2.278	W	52.253	
XM	20.105	A	35	35
X	38.982			

3	IP.3	Y	2.727	2.727
K No	1	LC	2.909	
IA	38-21-52	CL	57.353	
R	45	TC	29.462	29.462
L	27.222	So	27.112	27.112
ΔR	0.684	W	15.893	
XM	13.570	A	35	35
X	26.974			

4	IP.4	Y	1.041	1.041
K No	1	LC	2.120	
IA	15-32-20	CL	52.120	
R	100	TC	26.173	26.173
L	25.000	So	24.983	24.983
ΔR	0.260	W	13.679	
XM	12.493	A	50	50
X	24.961			

工事名	令和	年度	工事
路線名	相良人吉線		
工事箇所	球磨郡山江村椎谷地内		
図面種類	平面図		
縮尺	図示	図面番号	1/1
図面	全10葉 第1号		
現況図	実測デ一夕		
発注機関名	球磨地域振興局 土木部		