


平面図

S=1:500

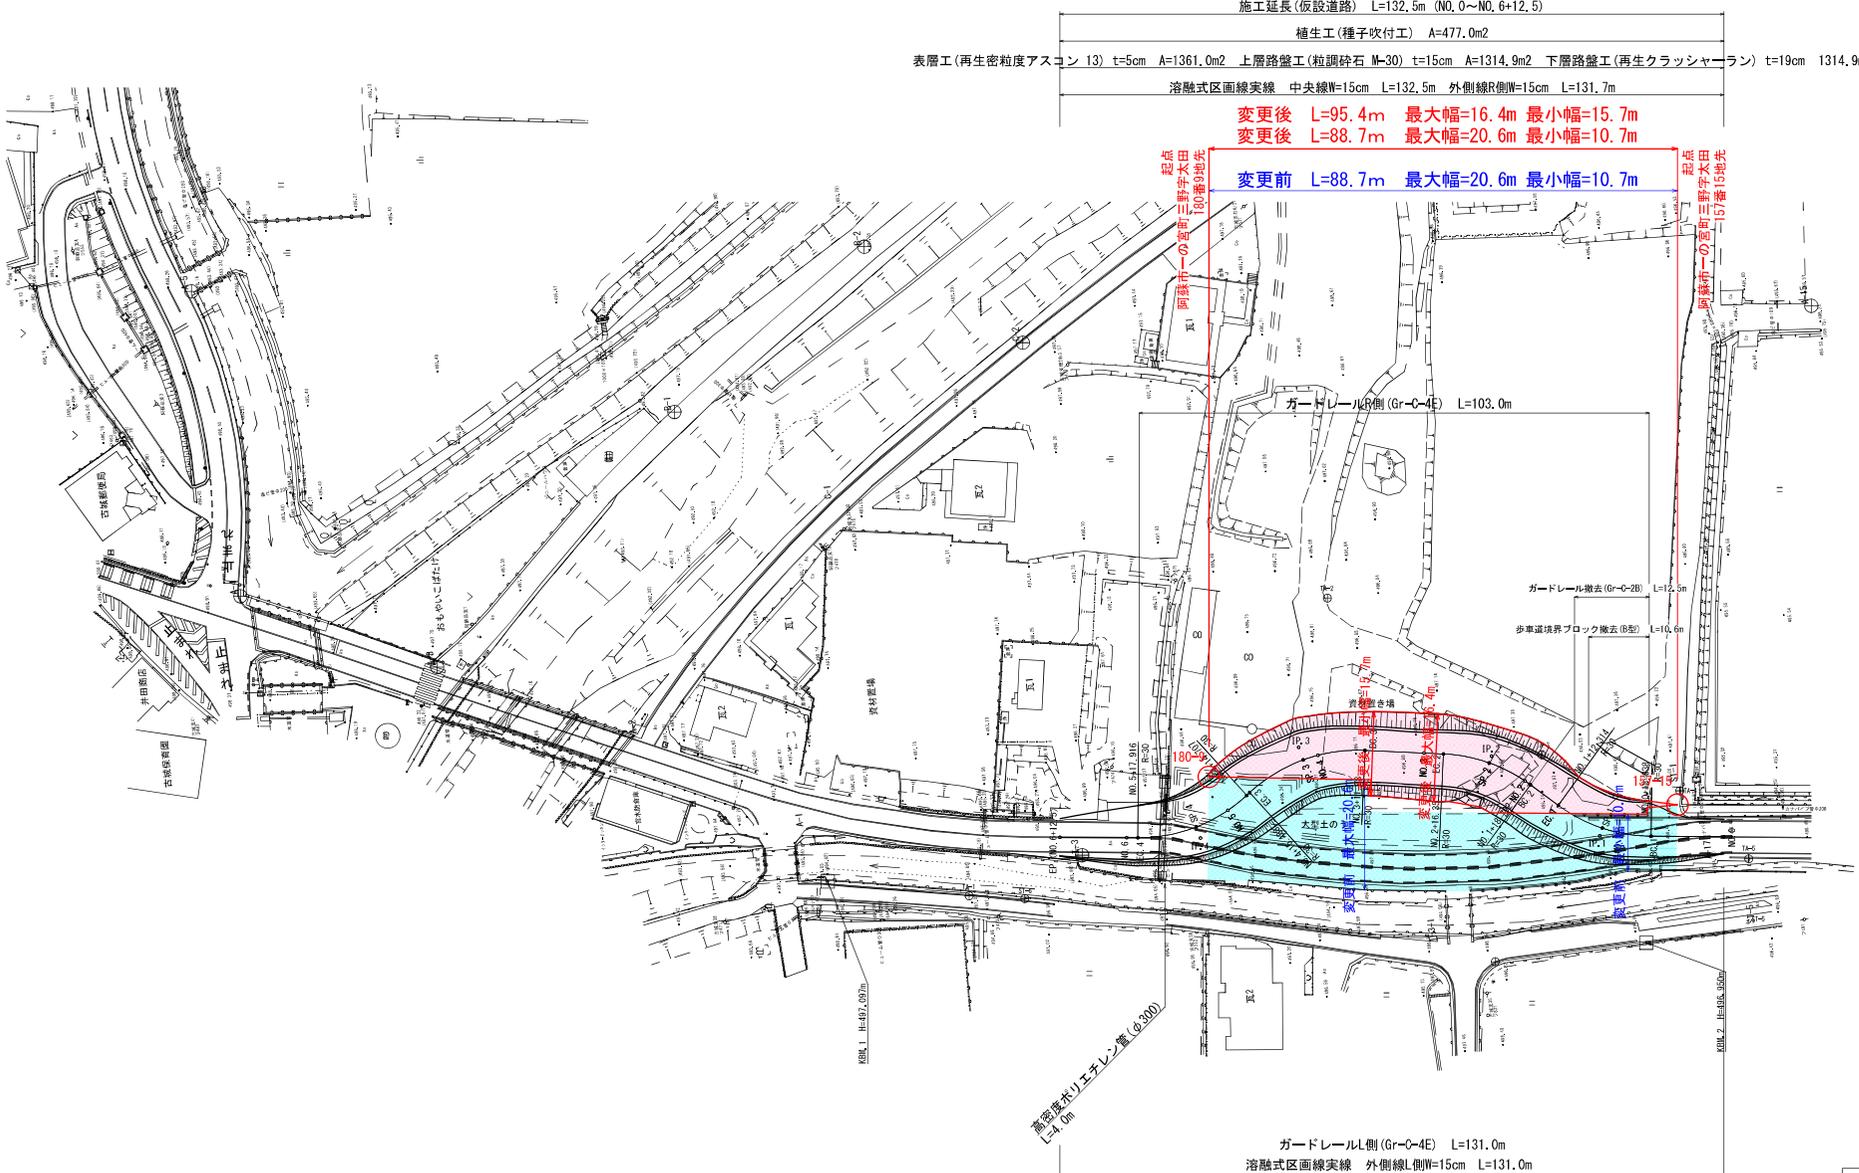

施工延長(仮設道路) L=132.5m (NO. 0~NO. 6+12.5)

養生工(種子吹付工) A=477.0m²

表層工(再生密粒度アスコン 13) t=5cm A=1361.0m² 上層路盤工(粒調砕石 M-30) t=15cm A=1314.9m² 下層路盤工(再生クラッシャーラン) t=19cm 1314.9m²

溶融式区画線実線 中央線W=15cm L=132.5m 外側線R側W=15cm L=131.7m

変更後 L=95.4m 最大幅=16.4m 最小幅=15.7m

変更後 L=88.7m 最大幅=20.6m 最小幅=10.7m

変更前 L=88.7m 最大幅=20.6m 最小幅=10.7m

起点
阿蘇市一の宮町三野字本田
130号分地先

起点
阿蘇市一の宮町三野字本田
157番15地先

ガードレール側(Gr-C-4E) L=103.0m

ガードレール撤去(Gr-C-2B) L=12.5m

歩車道境界ブロック撤去(B型) L=10.6m

ガードレール側(Gr-C-4E) L=131.0m

溶融式区画線実線 外側線L側W=15cm L=131.0m

高規格ホリエチレン管(L=6000)
L=4.0m

工事名	工事
路線名	県道別府一の宮線
工事箇所	阿蘇市一の宮町三野地内
図面種類	区域変更平面図
縮尺	S=1:500
図面	
現況図	
精査	設計 製図 謄写