


県道清和高森線 平面図 S=1:200

県道清和高森線

至 清和村

至 高森町

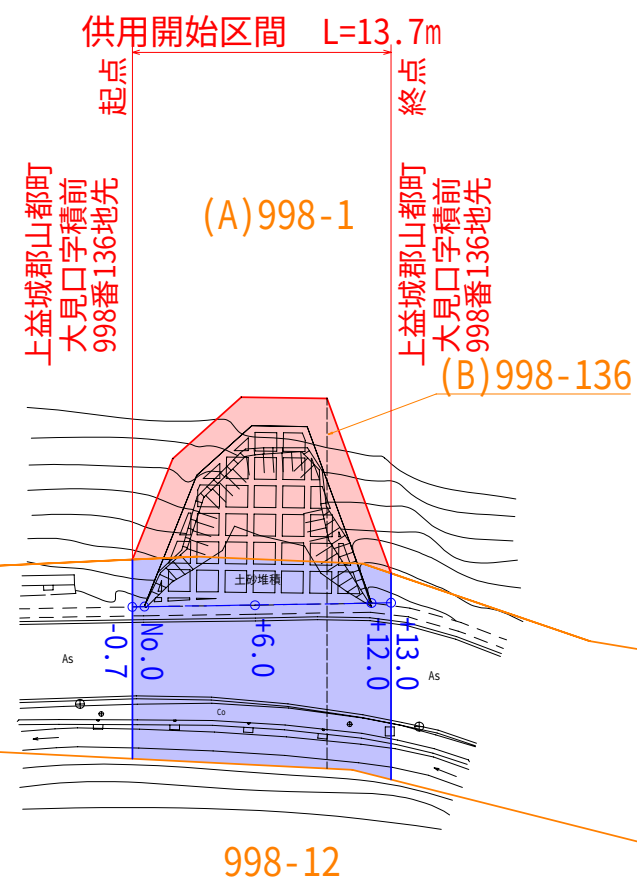

R.5 災補道 第 323 号	
路線名	県道151号 清和高森線
工事箇所	上益城郡 山都町 大見口地内
図面種類	平面図
縮尺	図示
図面	全葉第号
現況図	
発注機関名	上益城地域振興局 土木部