


計画平面図(赤坂浦工区) 縮尺1:500

供用開始延長 L=71.0m

(起点) 天草市御所浦町大字御所浦字赤坂浦5675番3地先


(終点) 天草市御所浦町大字御所浦字赤坂浦5675番3地先

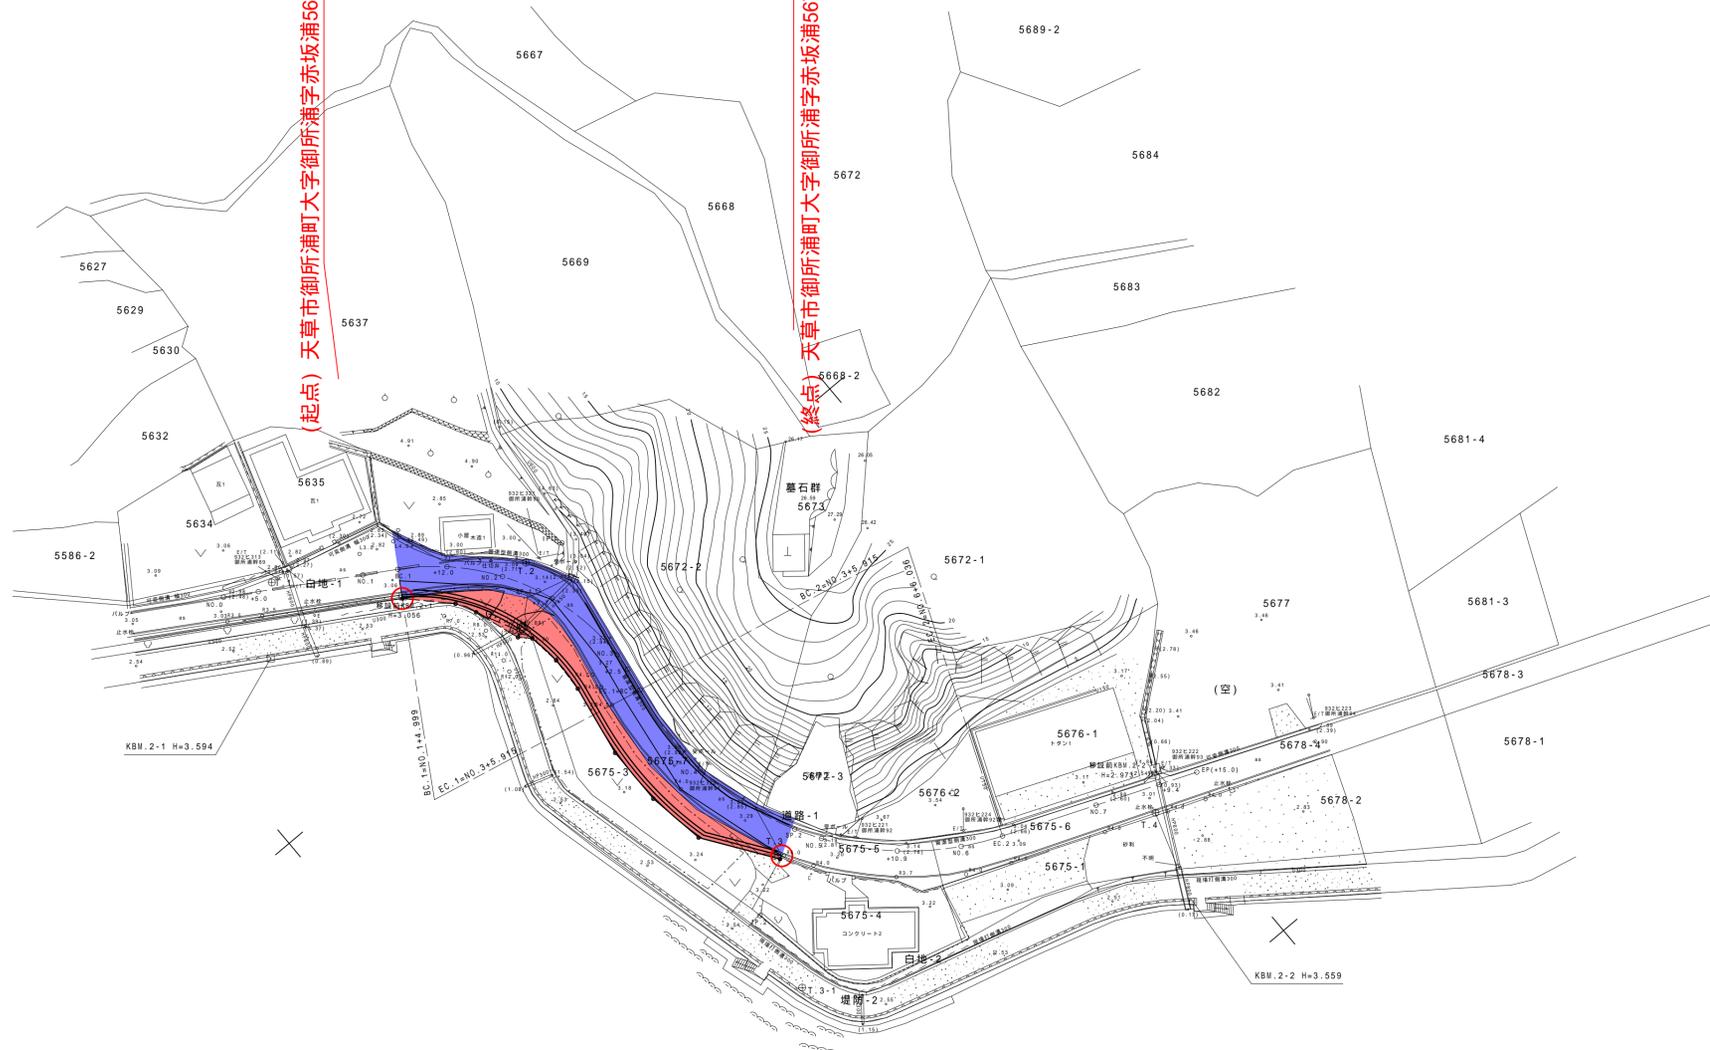


IP.1
IA 71-02-19
R 33.000
TL 23.558
CL 49.916
SL 7.545
BC.1=NO.1+4.999
EC.1=NO.3+5.915

IP.2
IA 80-06-32
R 43.000
TL 36.191
CL 60.121
SL 13.177
BC.2=NO.3+5.915
EC.2=NO.6+6.036

NO.0+9.9
L=8.00 ビューム管 800
?口底高 H=1.57 S=1:100
?口底高 H=1.39
吐口底高 GH=3.01

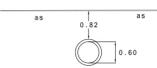

NO.2+7.7
L=9.30 ビューム管 450
?口底高 H=2.35 S=1:100
?口底高 H=1.89
吐口底高 GH=3.11

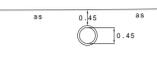

NO.7+9.4
L=13.82 ビューム管 600(吐口 800)
?口底高 H=0.93 S=1:100
?口底高 H=0.17
吐口底高 GH=2.98



工事名	龍ヶ岳御所浦線
路線名	龍ヶ岳御所浦線
工事箇所	天草市御所浦町地内
図面種類	計画平面図(赤坂浦工区)
縮尺	1:500
図面	全 7 葉 第 1 号
現況図	電子平板測量実測データ
発注機関名	天草広域本部 土木部