
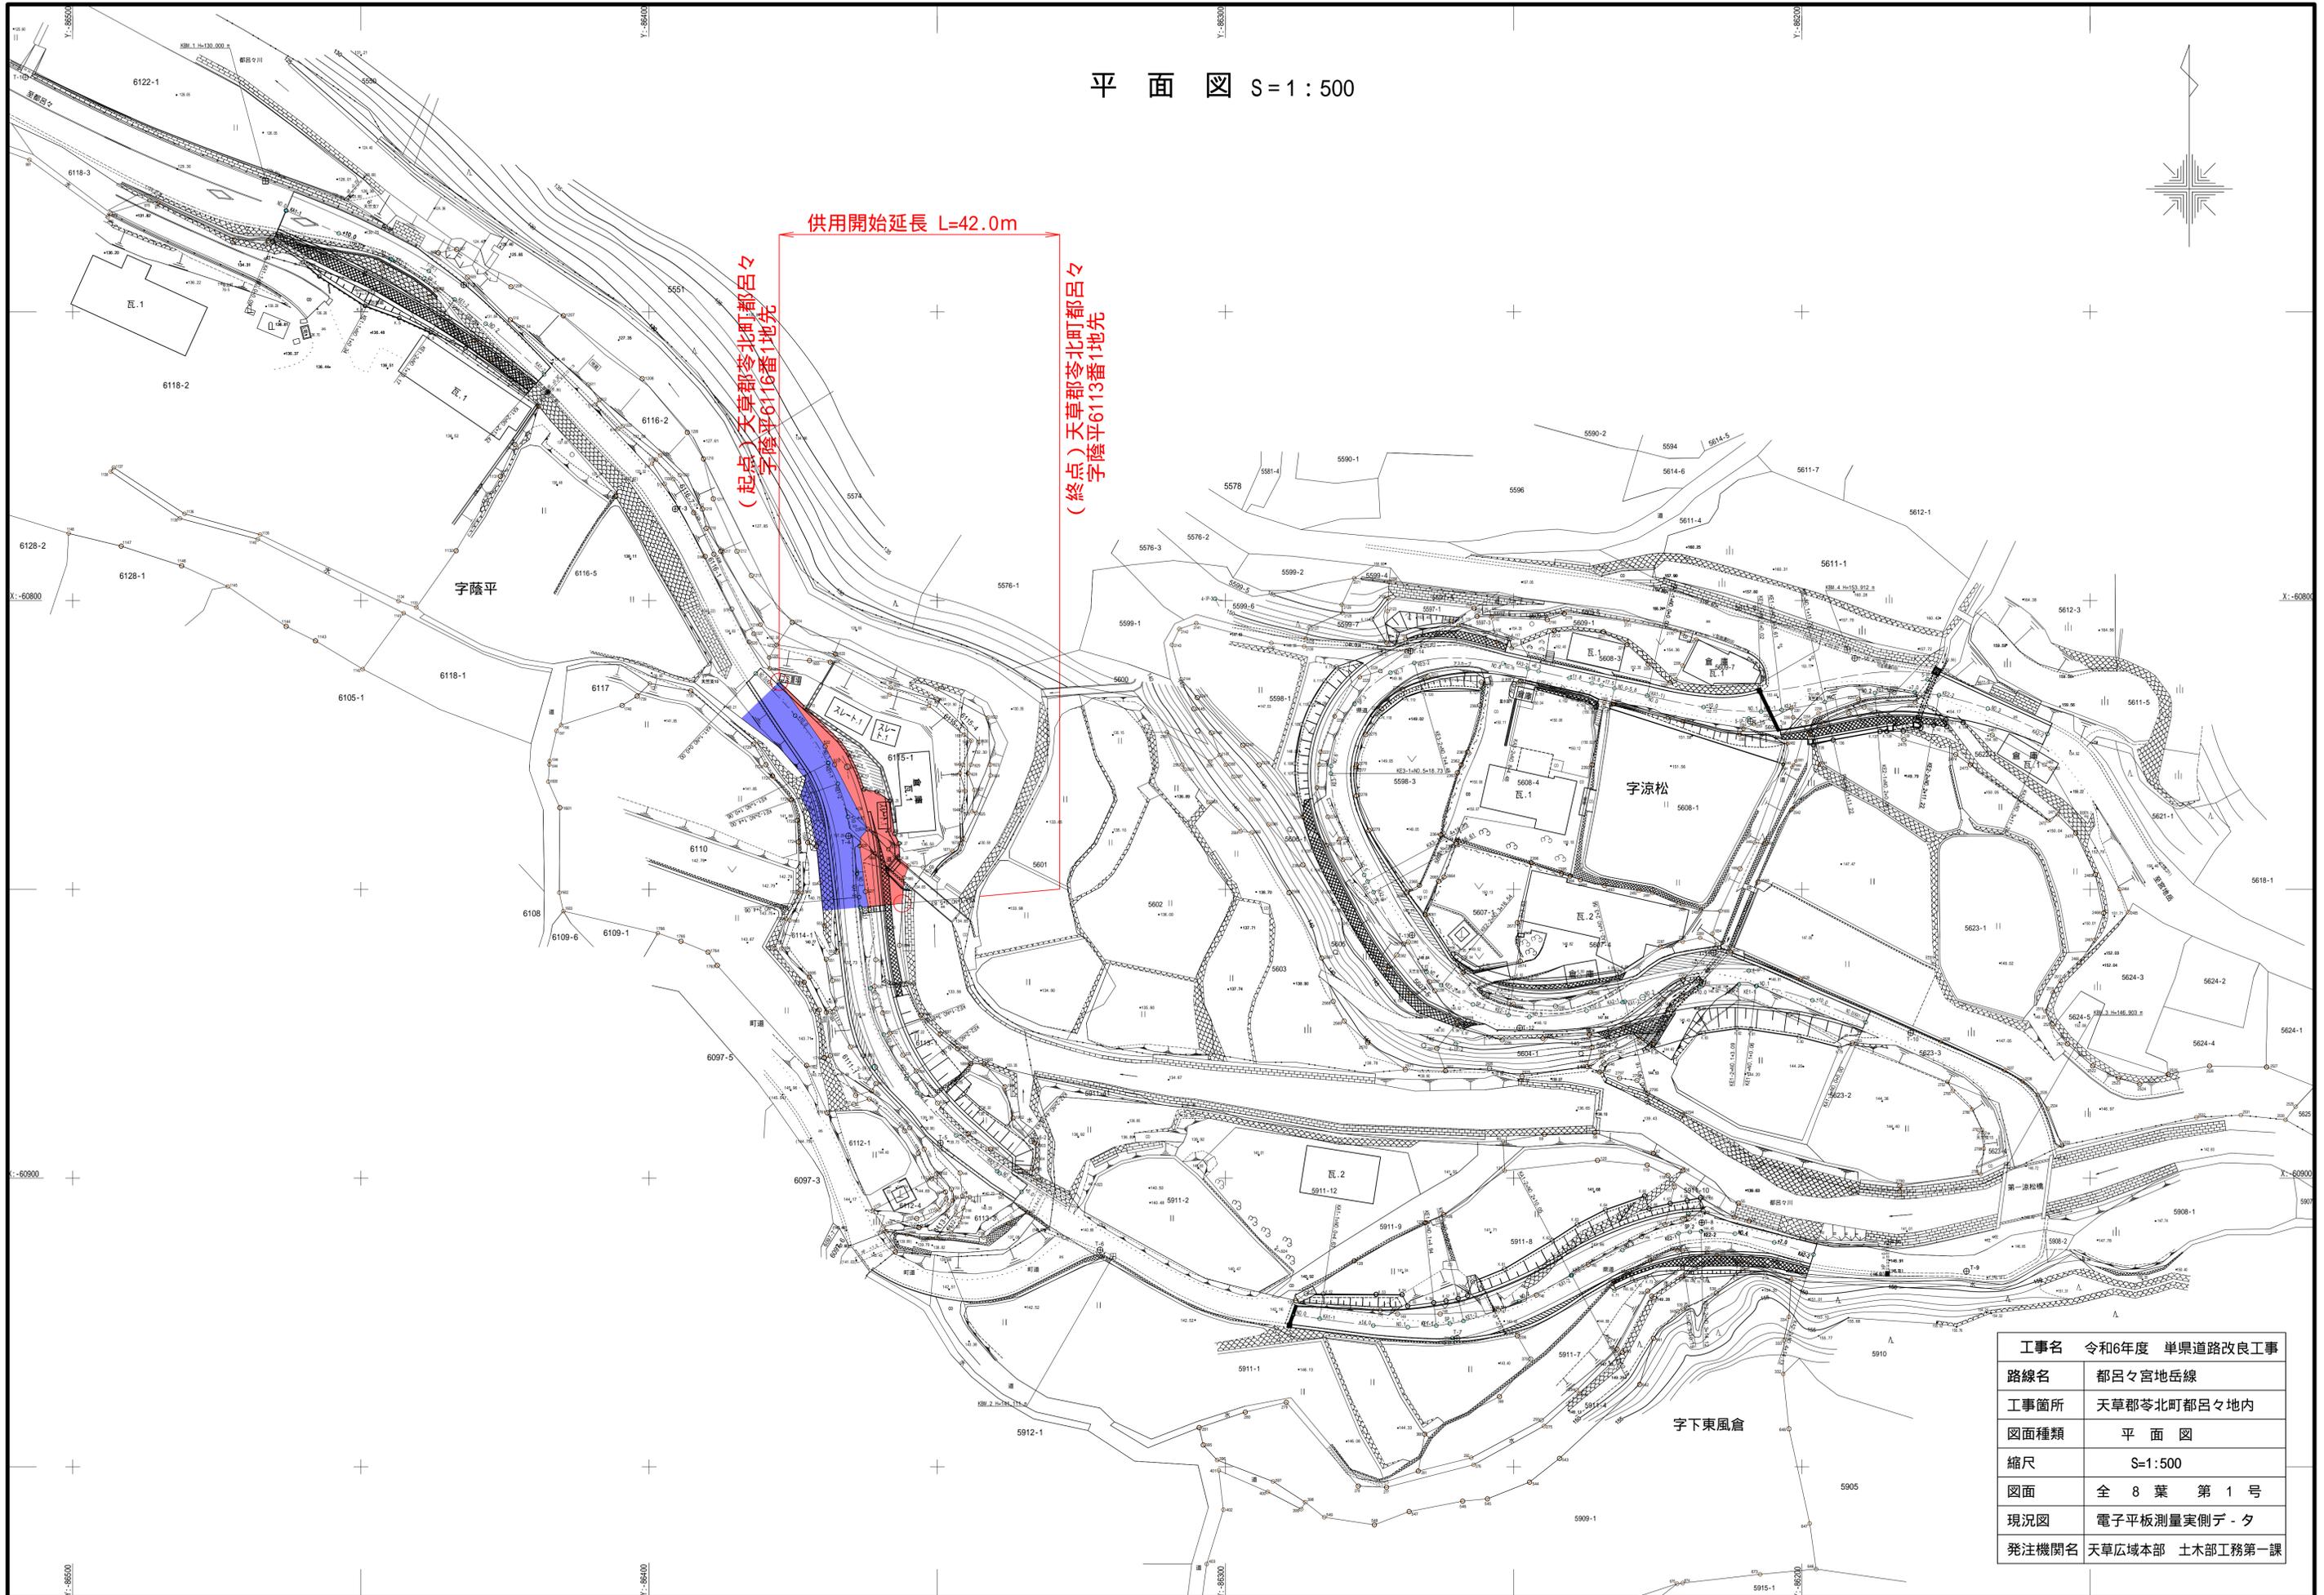


平面図 S=1:500

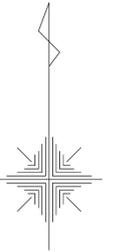

工事名	令和6年度 単県道路改良工事
路線名	都呂々宮地岳線
工事箇所	天草郡苓北町都呂々地内
図面種類	平面図
縮尺	S=1:500
図面	全 8 葉 第 1 号
現況図	電子平板測量実測デ-タ
発注機関名	天草広域本部 土木部工務第一課