

計画平面図 S=1:500



供用開始延長 L=47.5m

施工延長 L=383.0m

溶融式区画線 外側線 (白実線 W=15cm) L=402m

カラー舗装 A=465m² 表層工 (t=5cm) A=619m² 上層路盤工 (t=10cm) A=590m² 下層路盤工 (t=15cm) A=370m²

起点 葦北郡芦北町大字大野字村上 665番2地先

終点 葦北郡芦北町大字大野字村上 665番2地先

① ガードレール (土中用) L=47.0m

① 防草コンクリート L=47.3m
アスカーブ L=47.3m

暗渠②自由勾配側溝 (300×700) L=6.0m

② ガードレール (土中用) L=18.0m

③ 防草コンクリート L=17.7m
アスカーブ L=26.6m

③ ガードレール (土中用) L=38.0m


④ ガードレール (土中用) L=7.0m

④ 防草コンクリート L=44.8m
アスカーブ L=37.6m

アスカーブ L=23.2m

⑤ ガードレール (土中用) L=58.0m

⑤ 防草コンクリート L=59.0m
アスカーブ L=63.3m

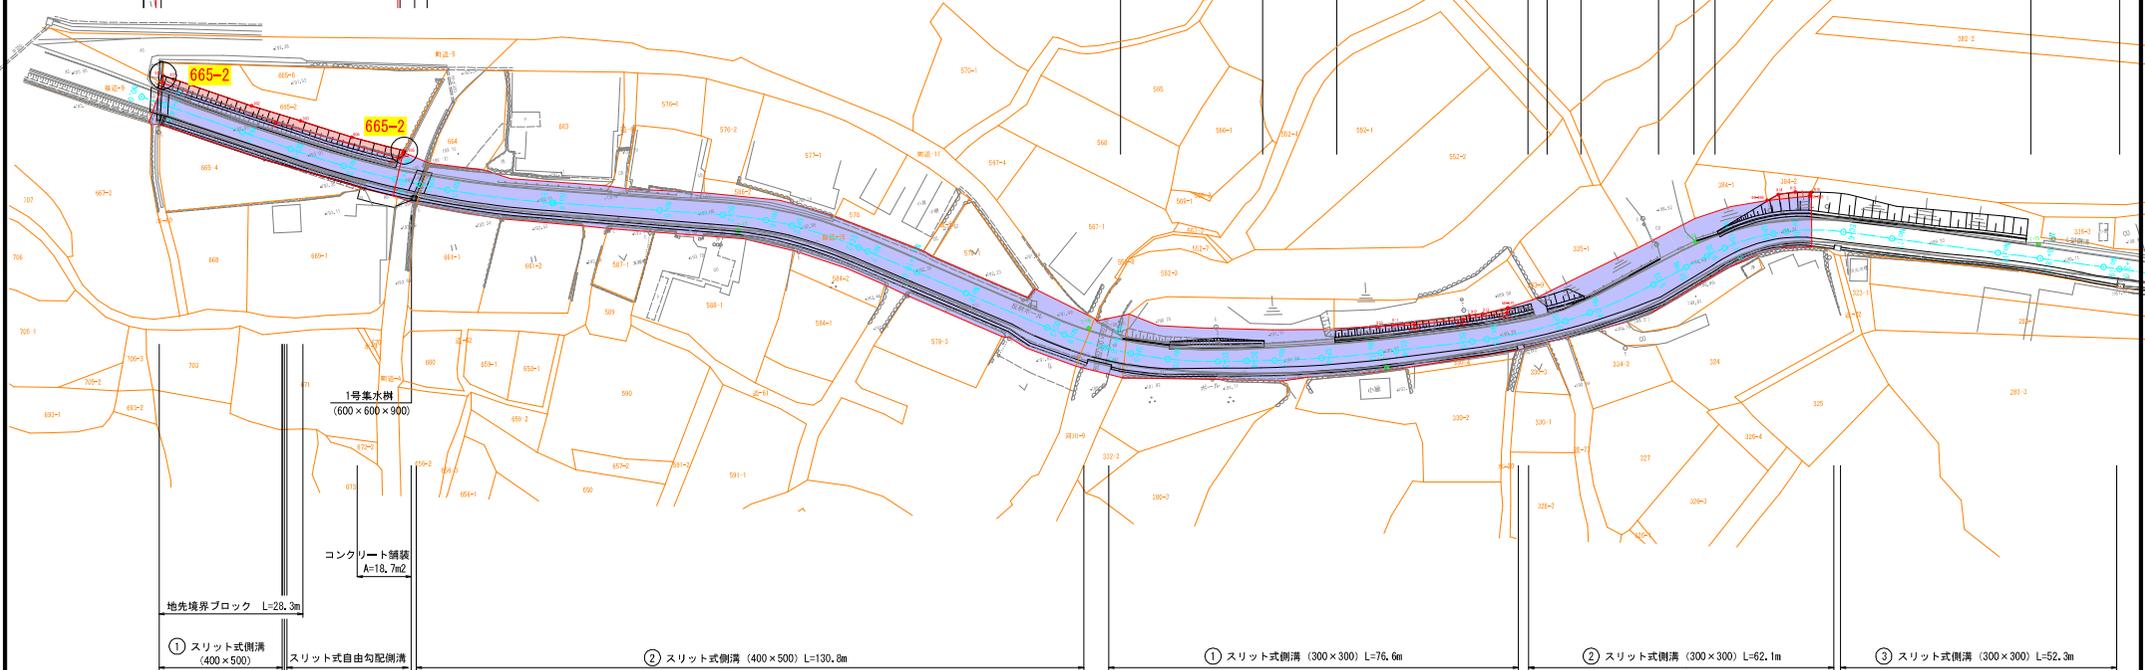

1号集水機 (600×600×900)

コンクリート舗装 A=18.7m²

地先境界ブロック L=28.3m

① スリット式側溝 (400×500) L=25.0m

スリット式自由勾配側溝 (400×600~700) L=23.6m

スリット式側溝用集水機 (400×500)

② スリット式側溝 (400×500) L=130.8m

① スリット式側溝 (300×300) L=76.6m

② スリット式側溝 (300×300) L=62.1m

③ スリット式側溝 (300×300) L=52.3m

工事名	令和7年度 路肩改良 工事
路線名	県道古石天月線
工事箇所	葦北郡芦北町大野地内
図面種類	供用開始図-1
縮尺	S=1:500
図面	全 2 葉 第 1 号
現況図	
発注機関	熊本県芦北地域振興局