


区域変更図

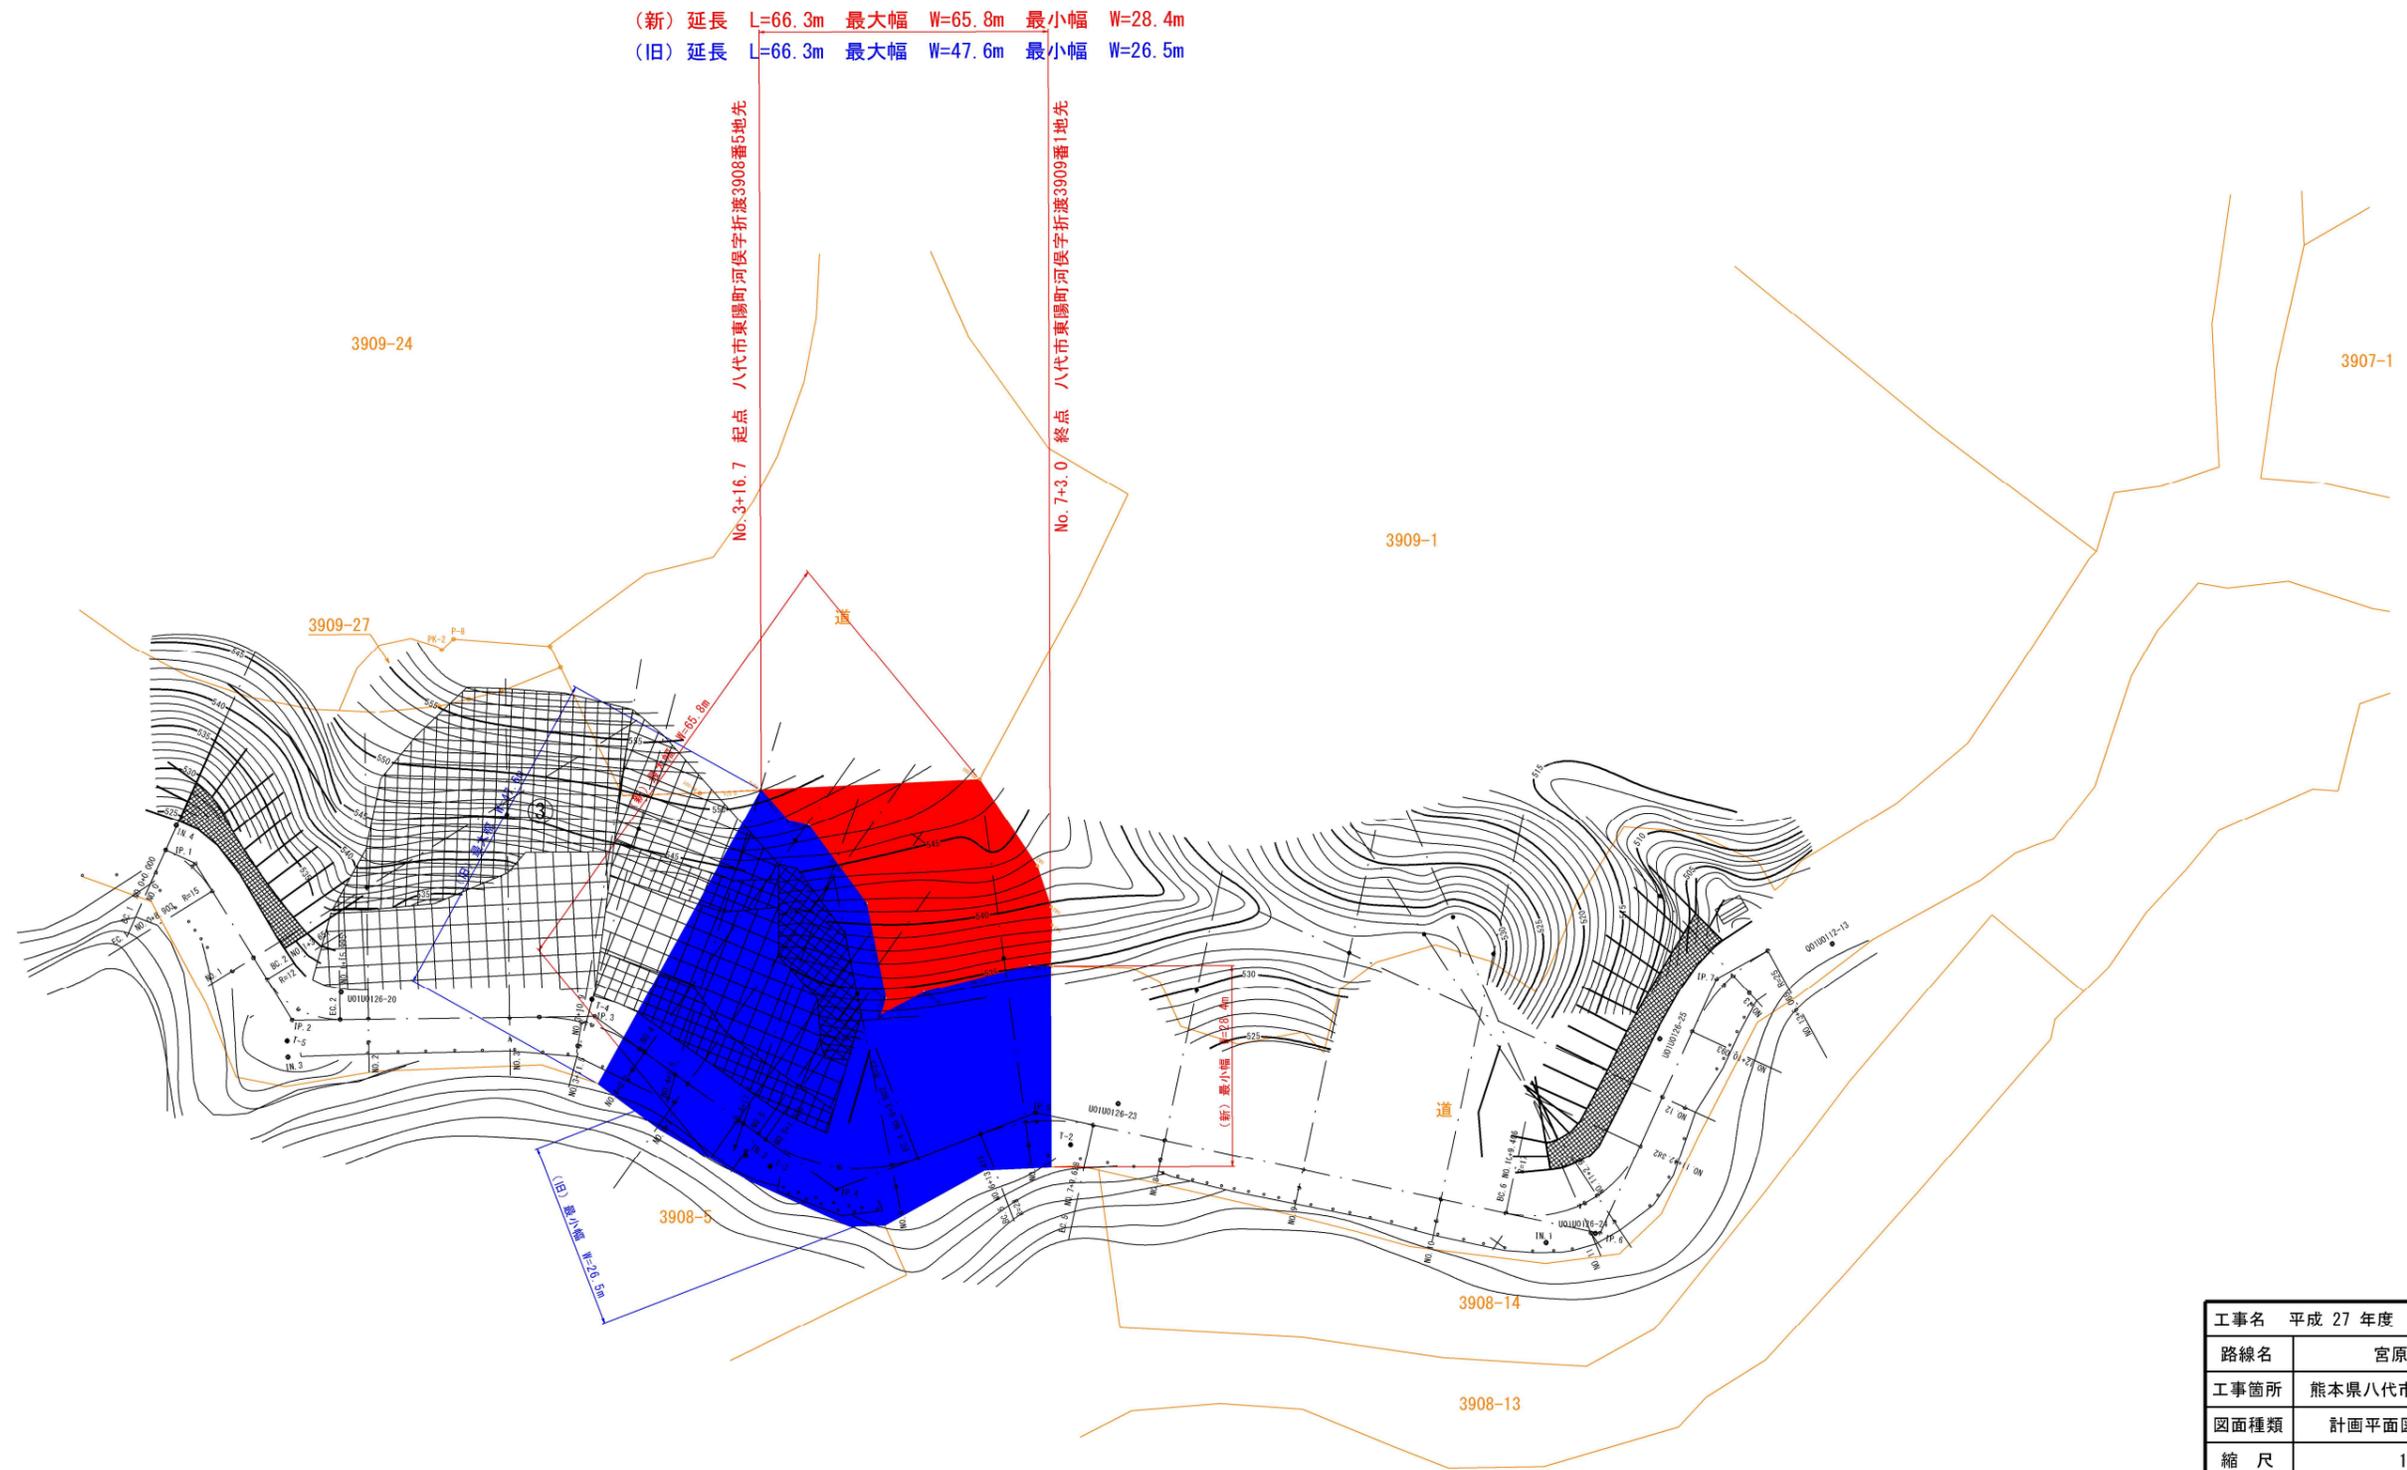

工事名	平成 27 年度	工事
路線名	宮原五木線	
工事箇所	熊本県八代市東陽町河俣 地内	
図面種類	計画平面図 (用地重図)	
縮尺	1 : 500	
図面	全 04 葉	第 04 号
現況図		
発注機関名	熊本県 県南広域本部	