
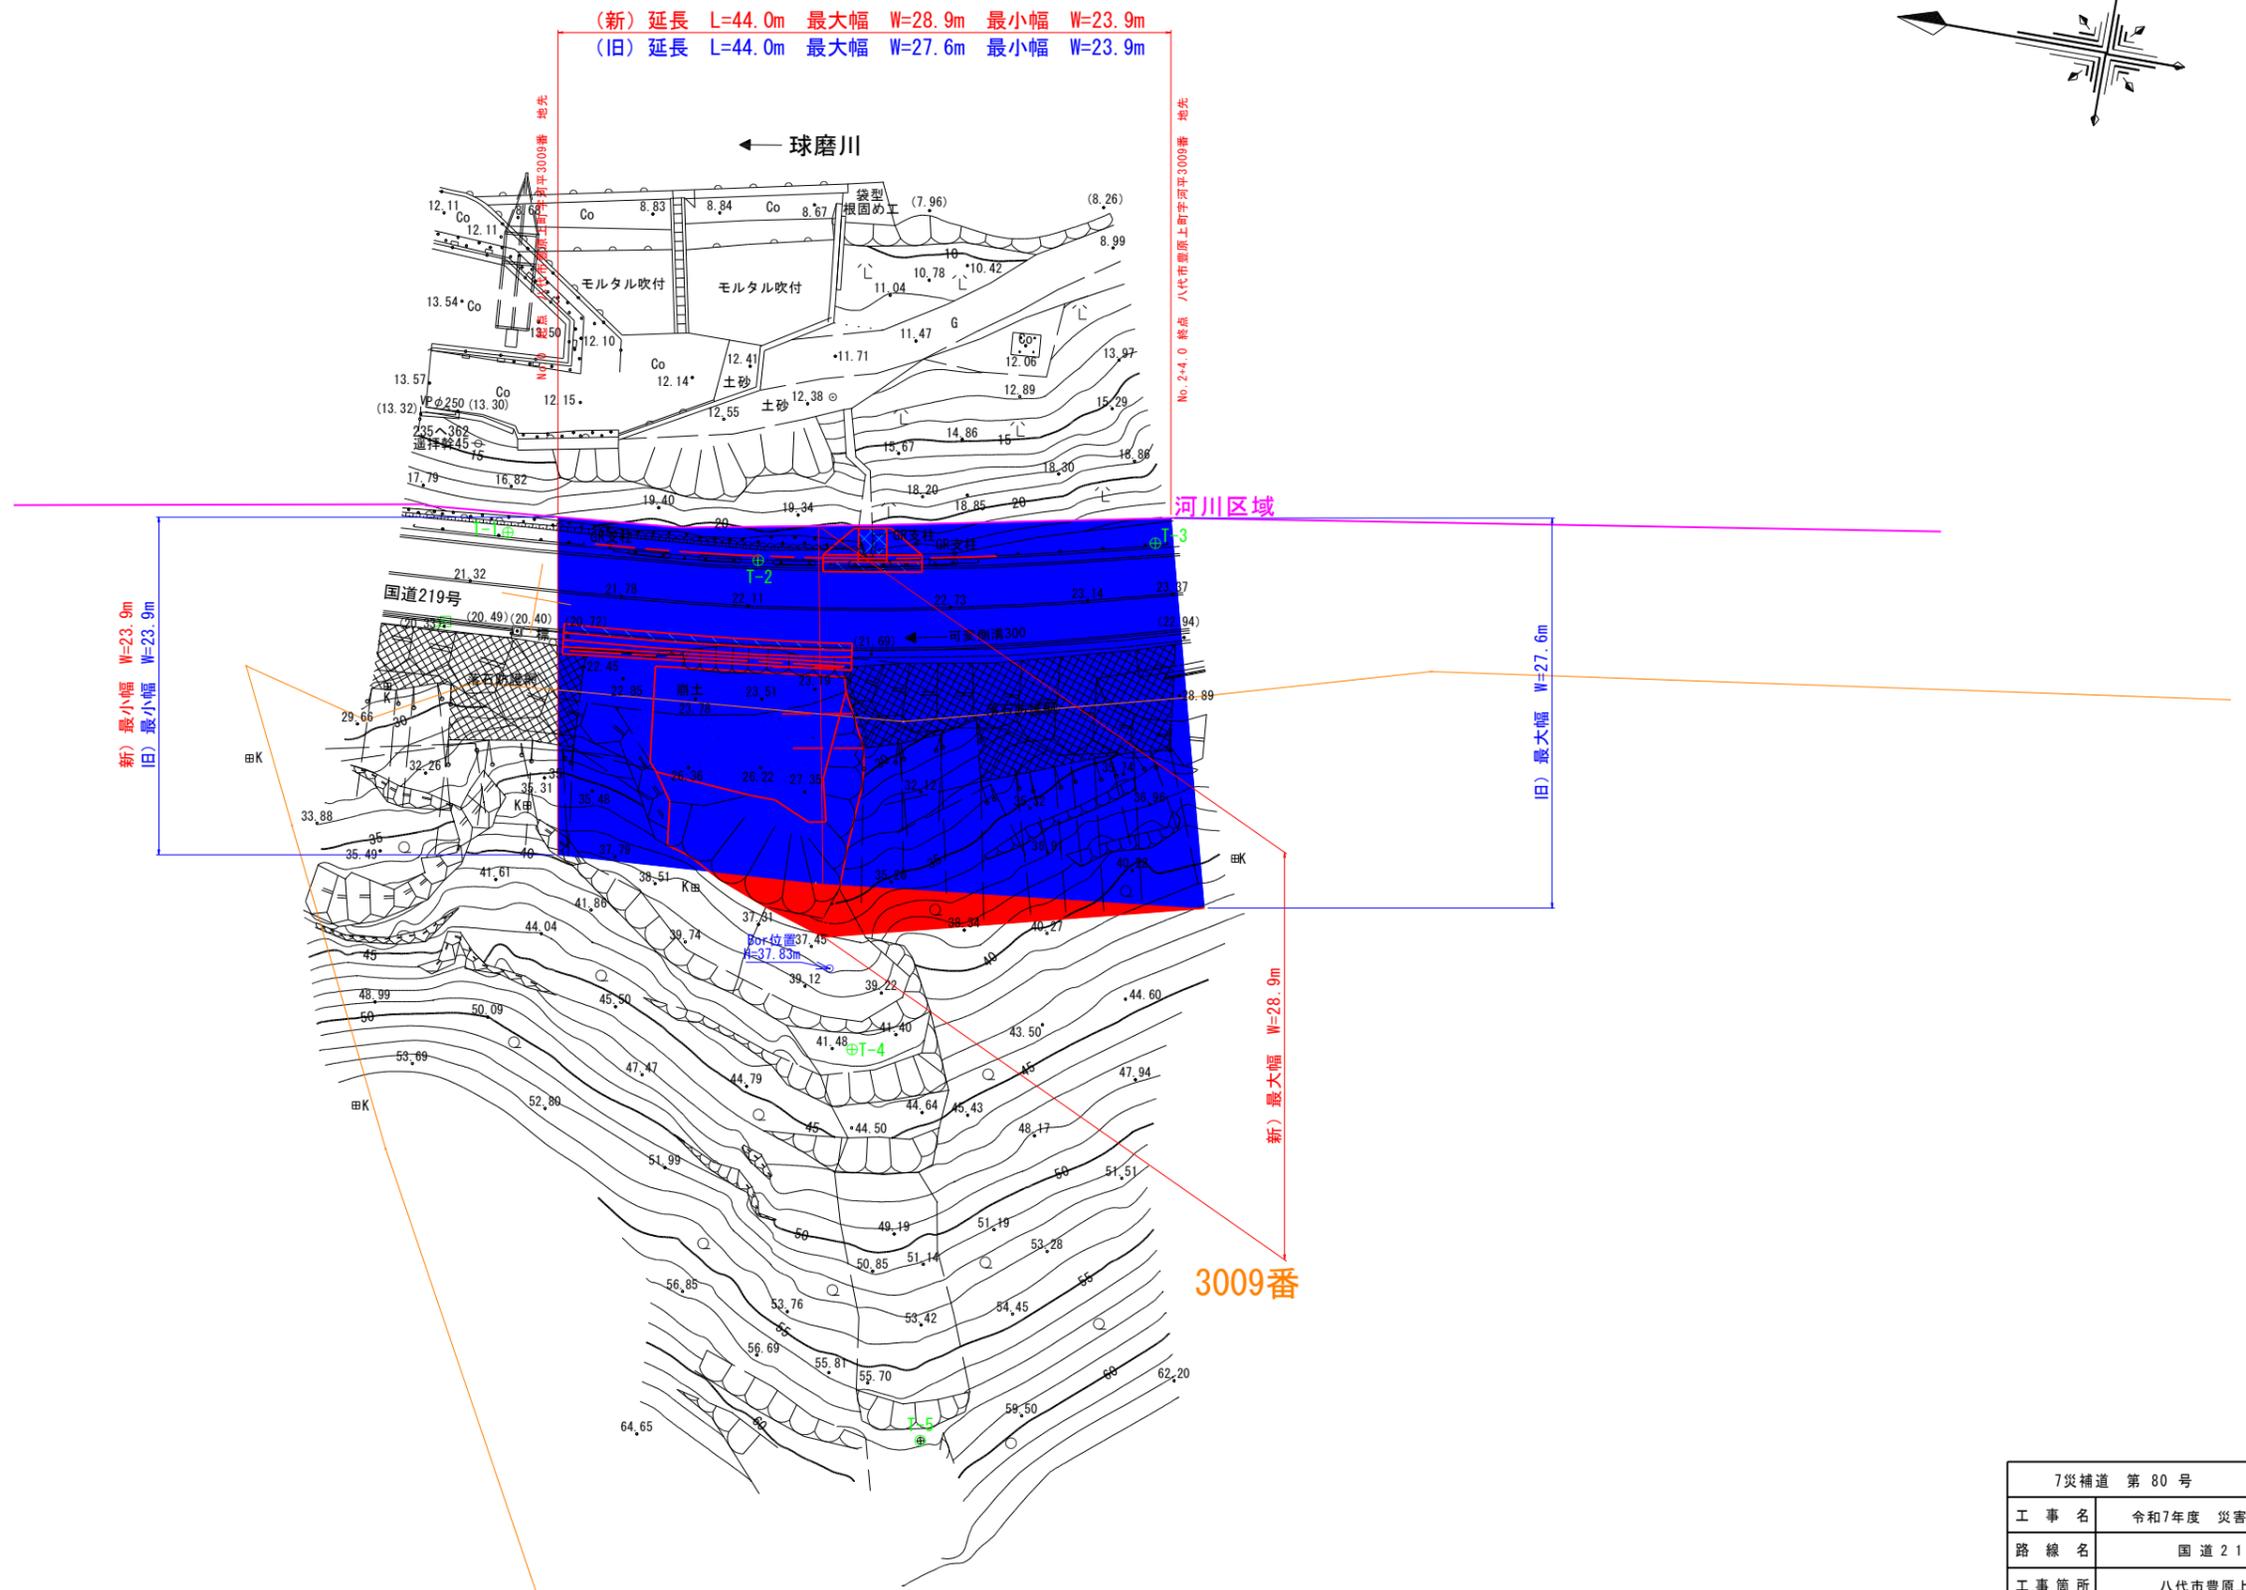


区域変更図

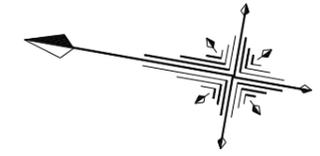

7災補道 第 80 号	
工事名	令和7年度 災害復旧 工事
路線名	国道 219 号
工事箇所	八代市豊原上町地内
図面種類	平面図・縦断面図
縮尺	図示
図面	全 7 葉 第 1 号
現況図	実測データ
発注機関名	県南広域本部 八代地域振興局