


区域変更平面図 1:250

変更前 L=84.8m 最大幅 L=13.4m 最小幅 L=9.5m
 変更前 L=76.3m 最大幅 L= 9.5m 最小幅 L=8.7m
 変更後 L=76.3m 最大幅 L= 9.5m 最小幅 L=8.7m

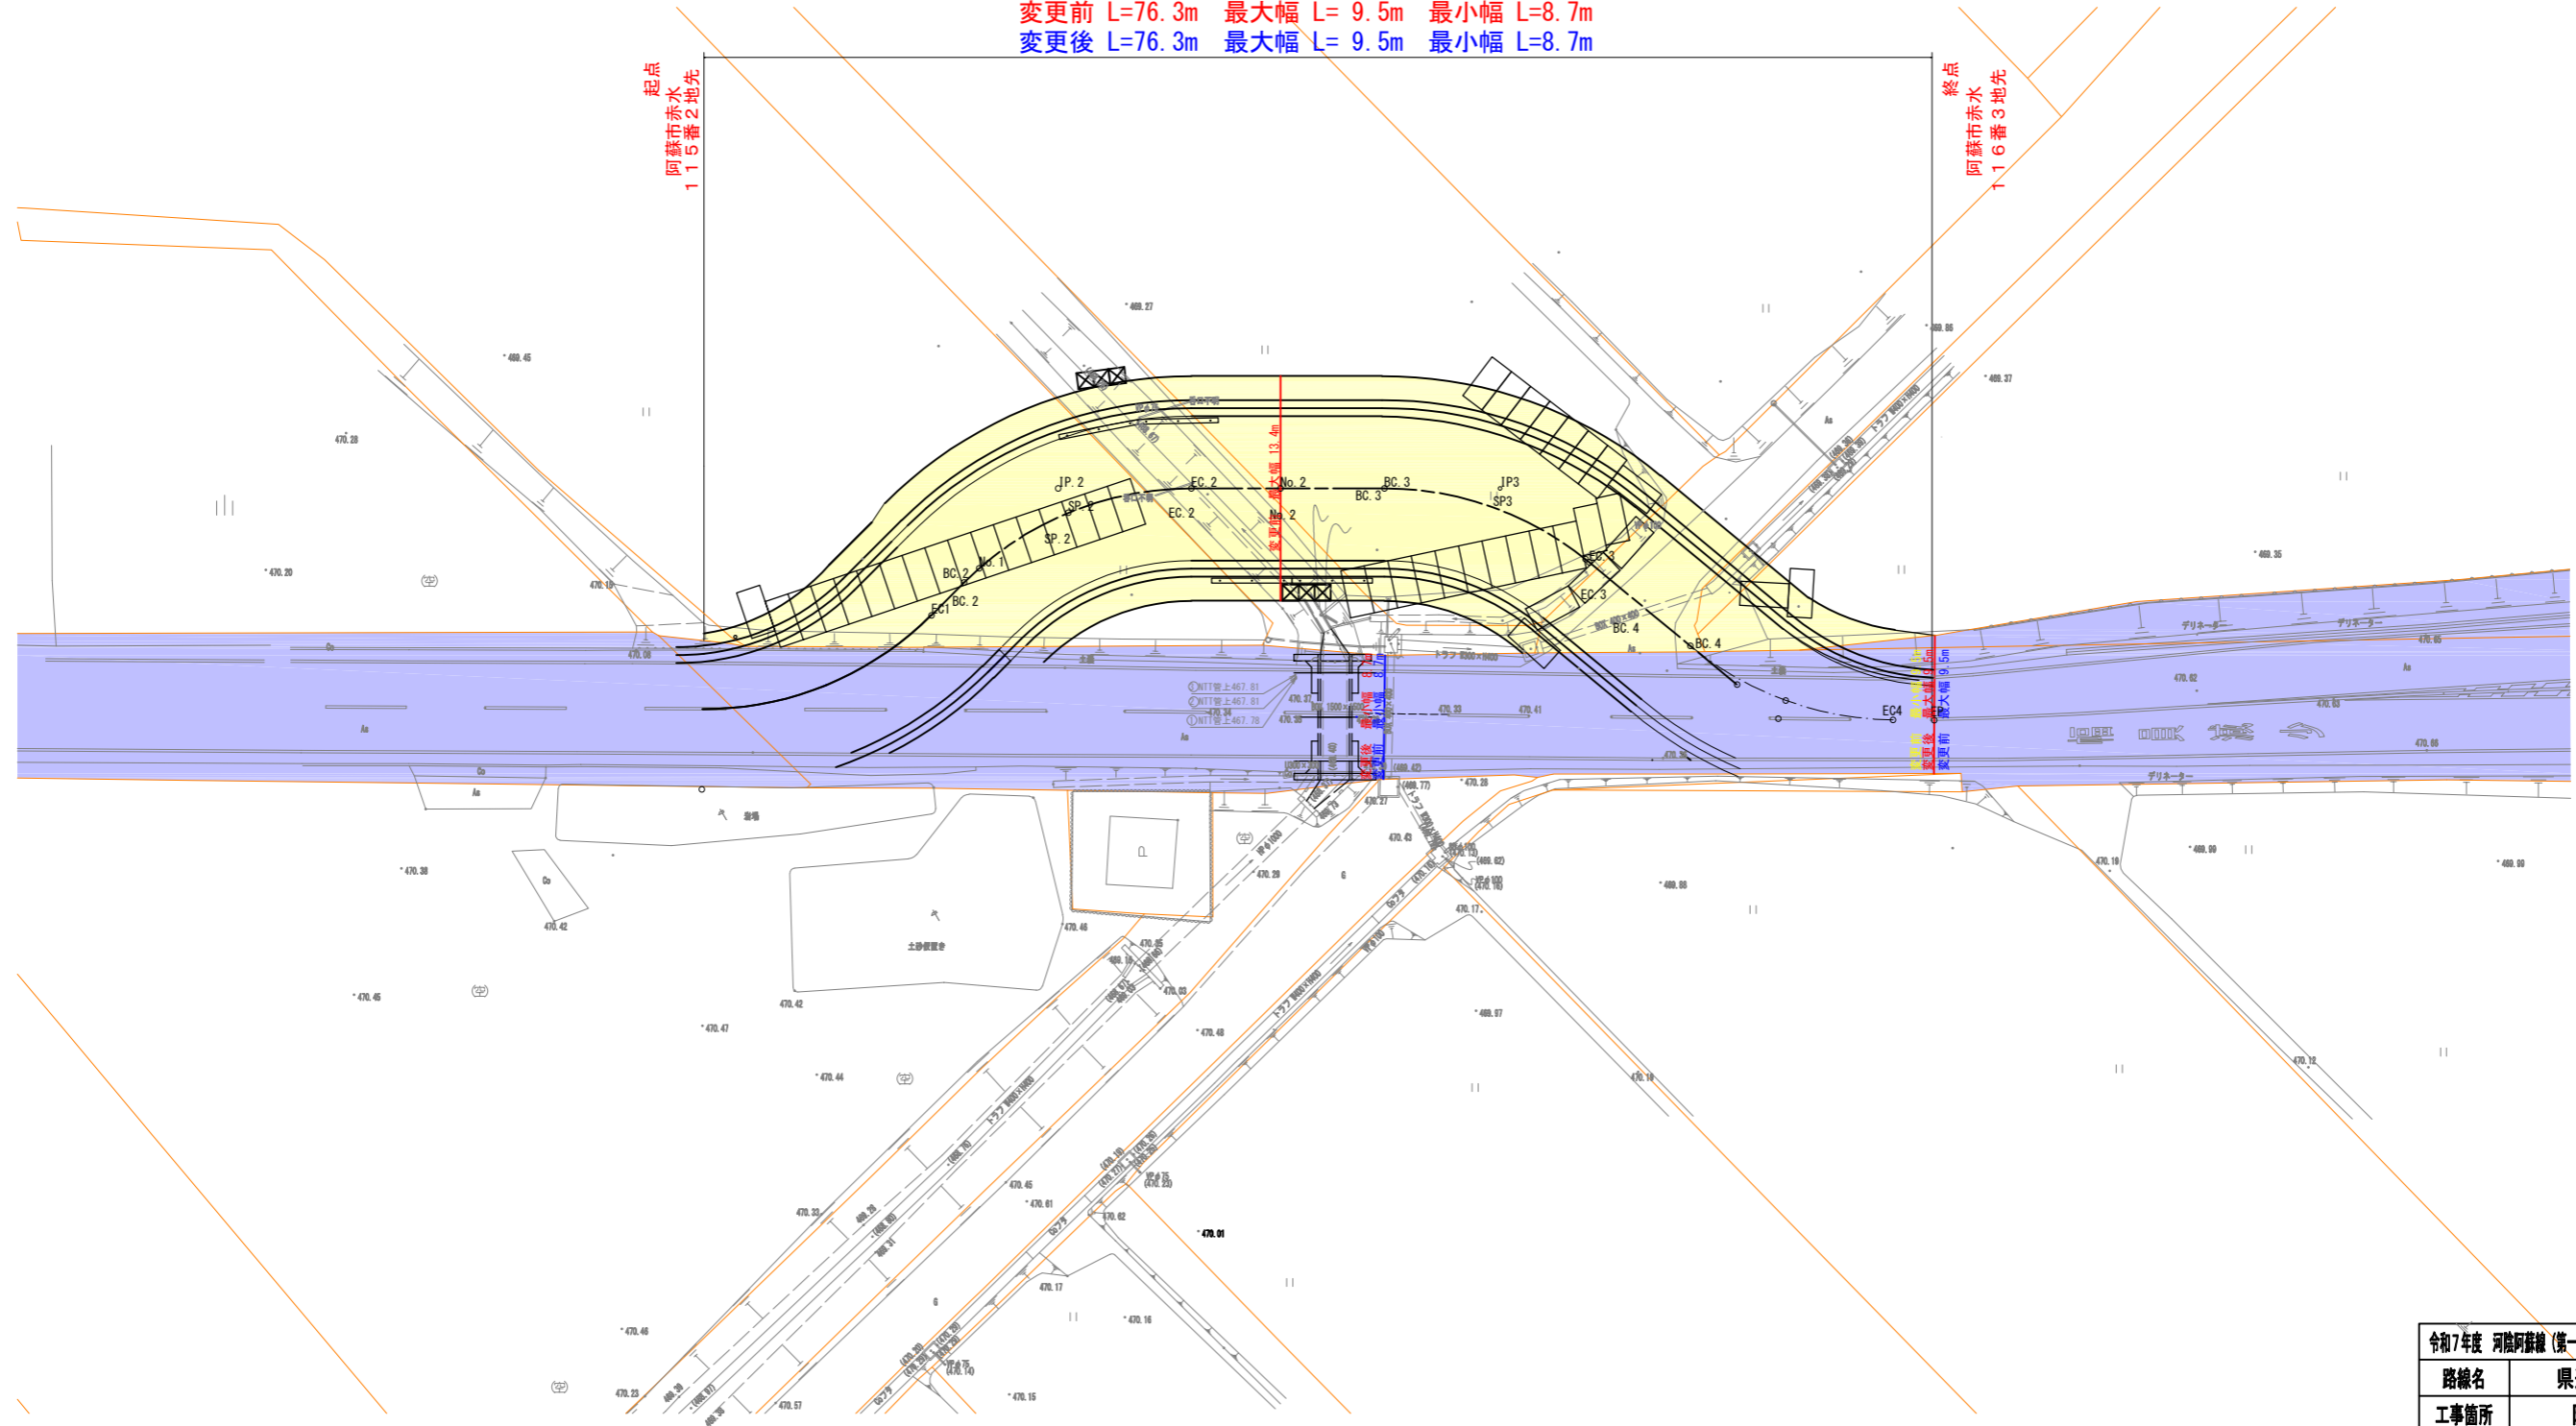

令和7年度	河陰阿蘇線(第一赤水橋)単線橋りょう改築(図案)工事
路線名	県道149号河陰阿蘇線
工事箇所	阿蘇市赤水 地内
図面種類	区域変更平面図
縮尺	1:250
図面	
現況図	他のCADからの変換データ
発注機関名	阿蘇地域振興局 土木部 維持管理調整課