


歩道計画平面図
S=1:500

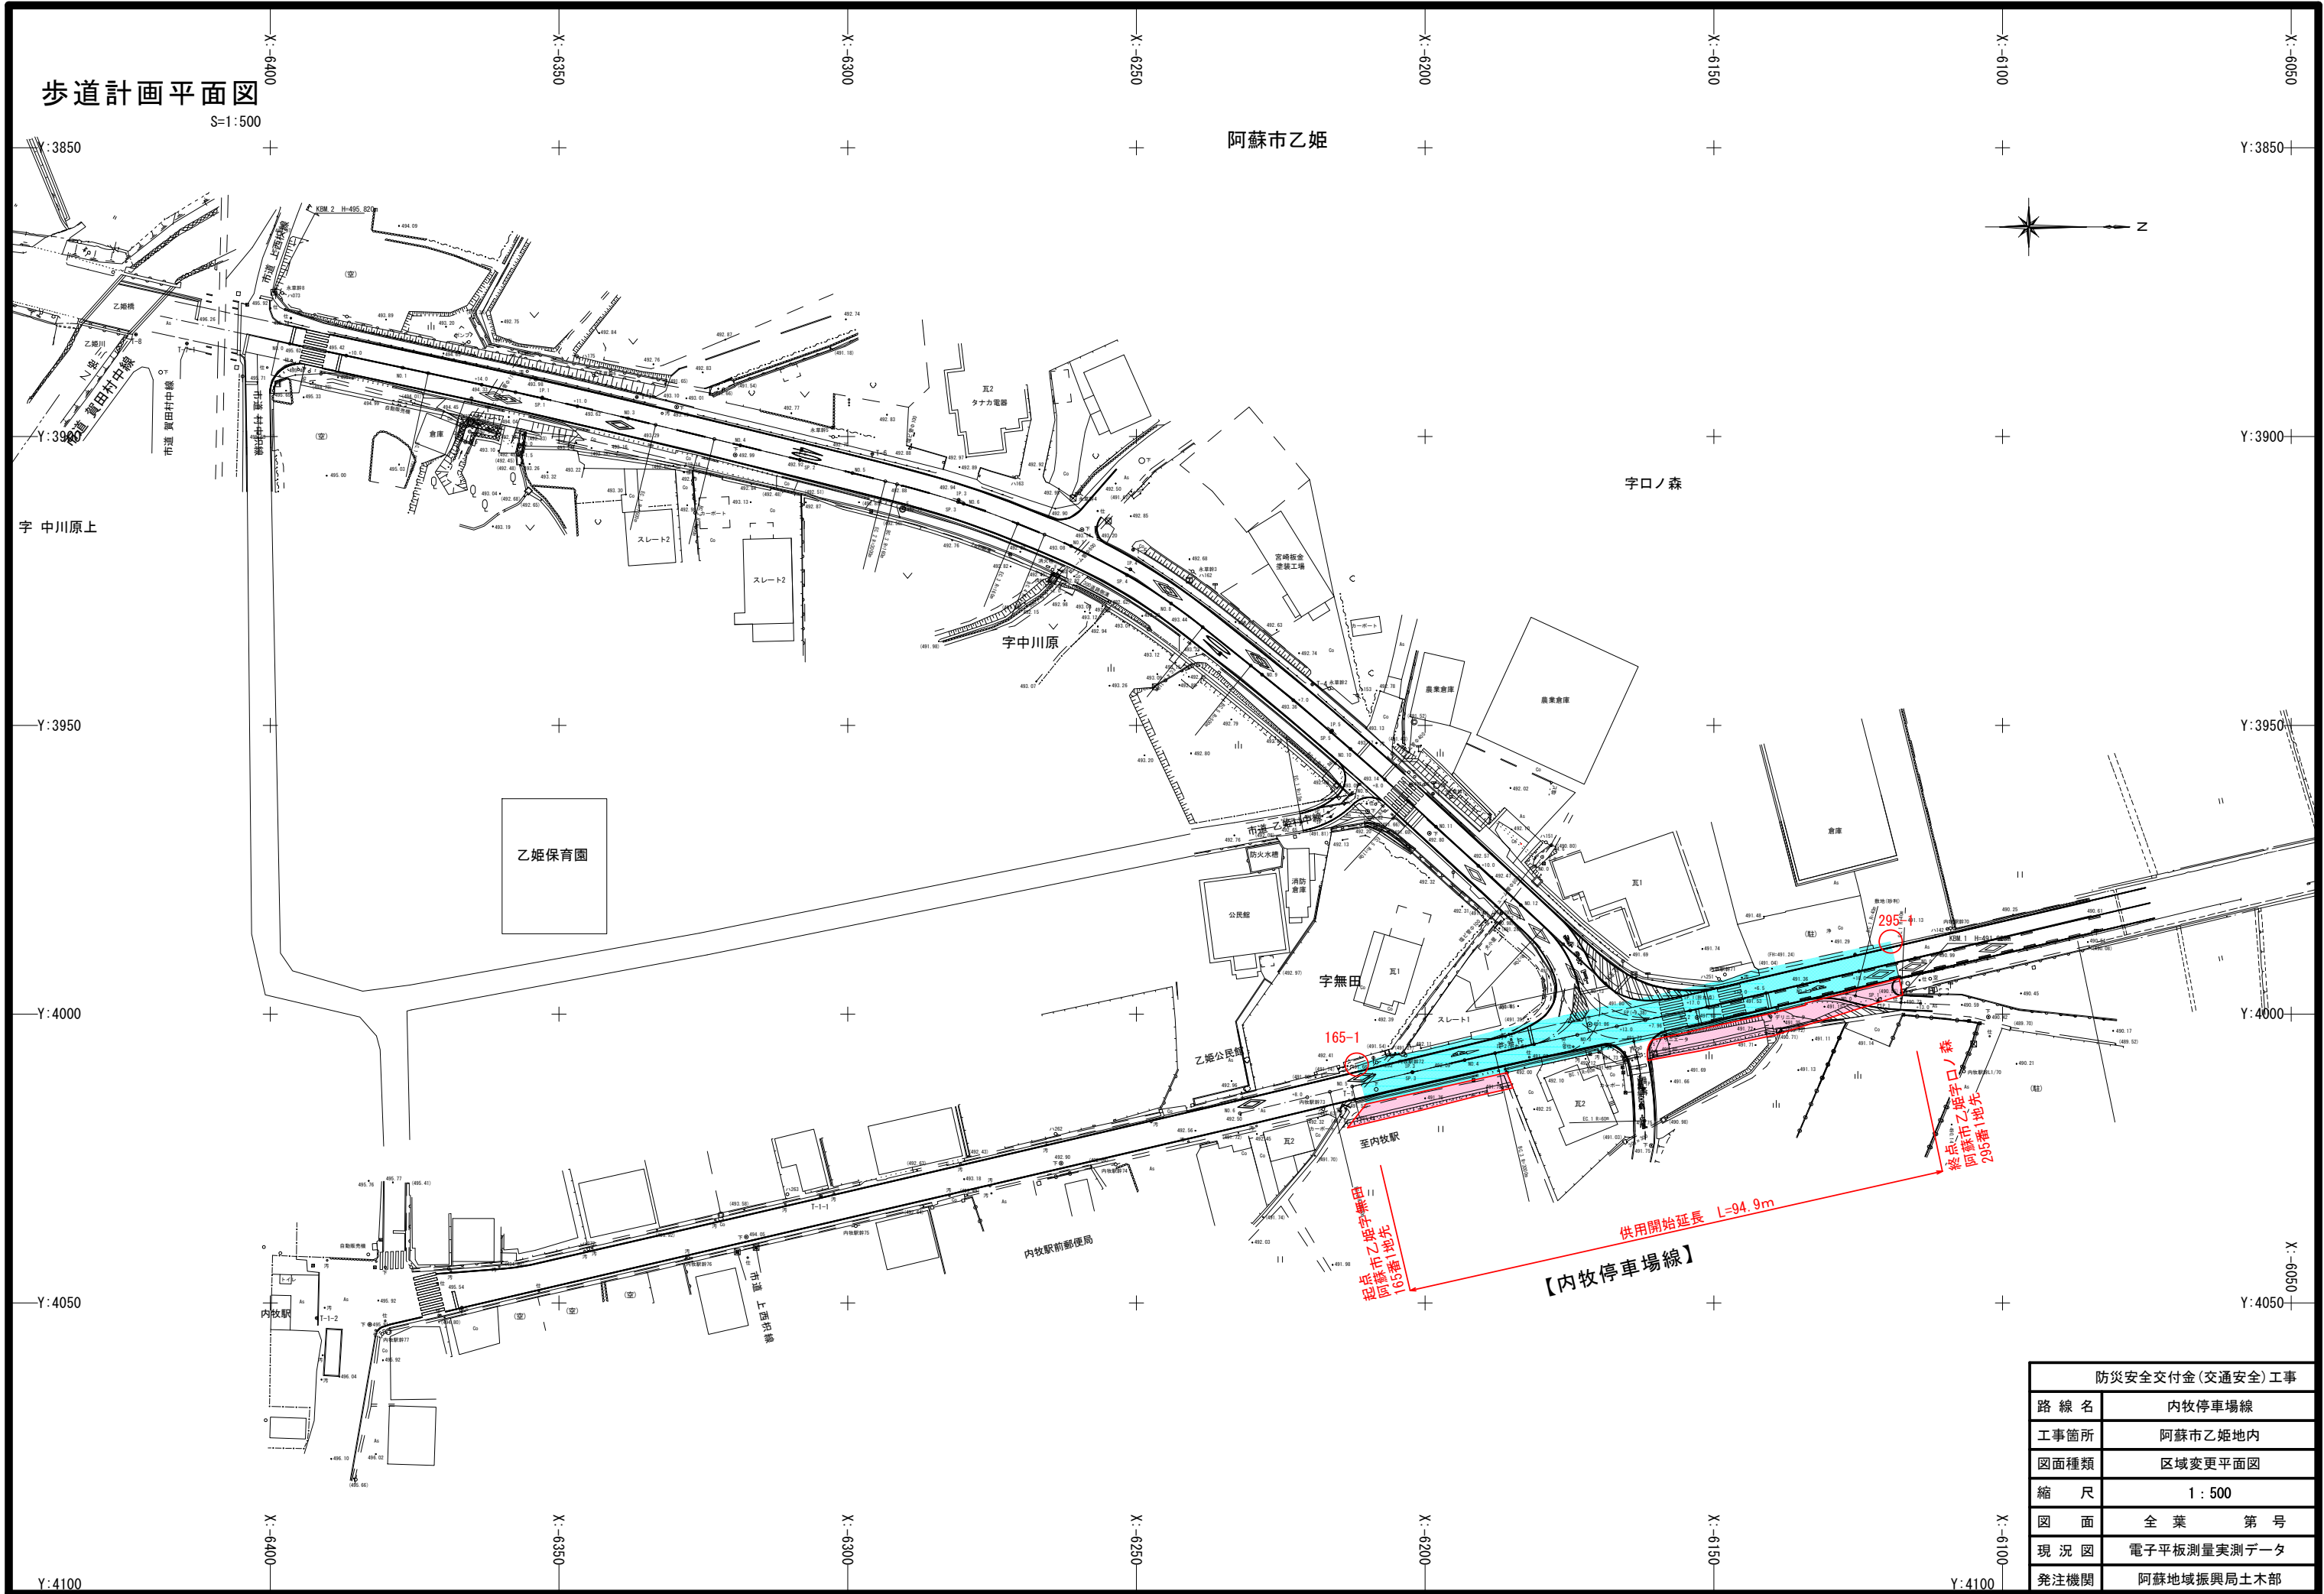

防災安全交付金(交通安全)工事	
路線名	内牧停車場線
工事箇所	阿蘇市乙姫地内
図面種類	区域変更平面図
縮尺	1:500
図面	全葉 第号
現況図	電子平板測量実測データ
発注機関	阿蘇地域振興局土木部