



対策工計画平面図 S=1:250

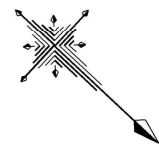

世界測地系

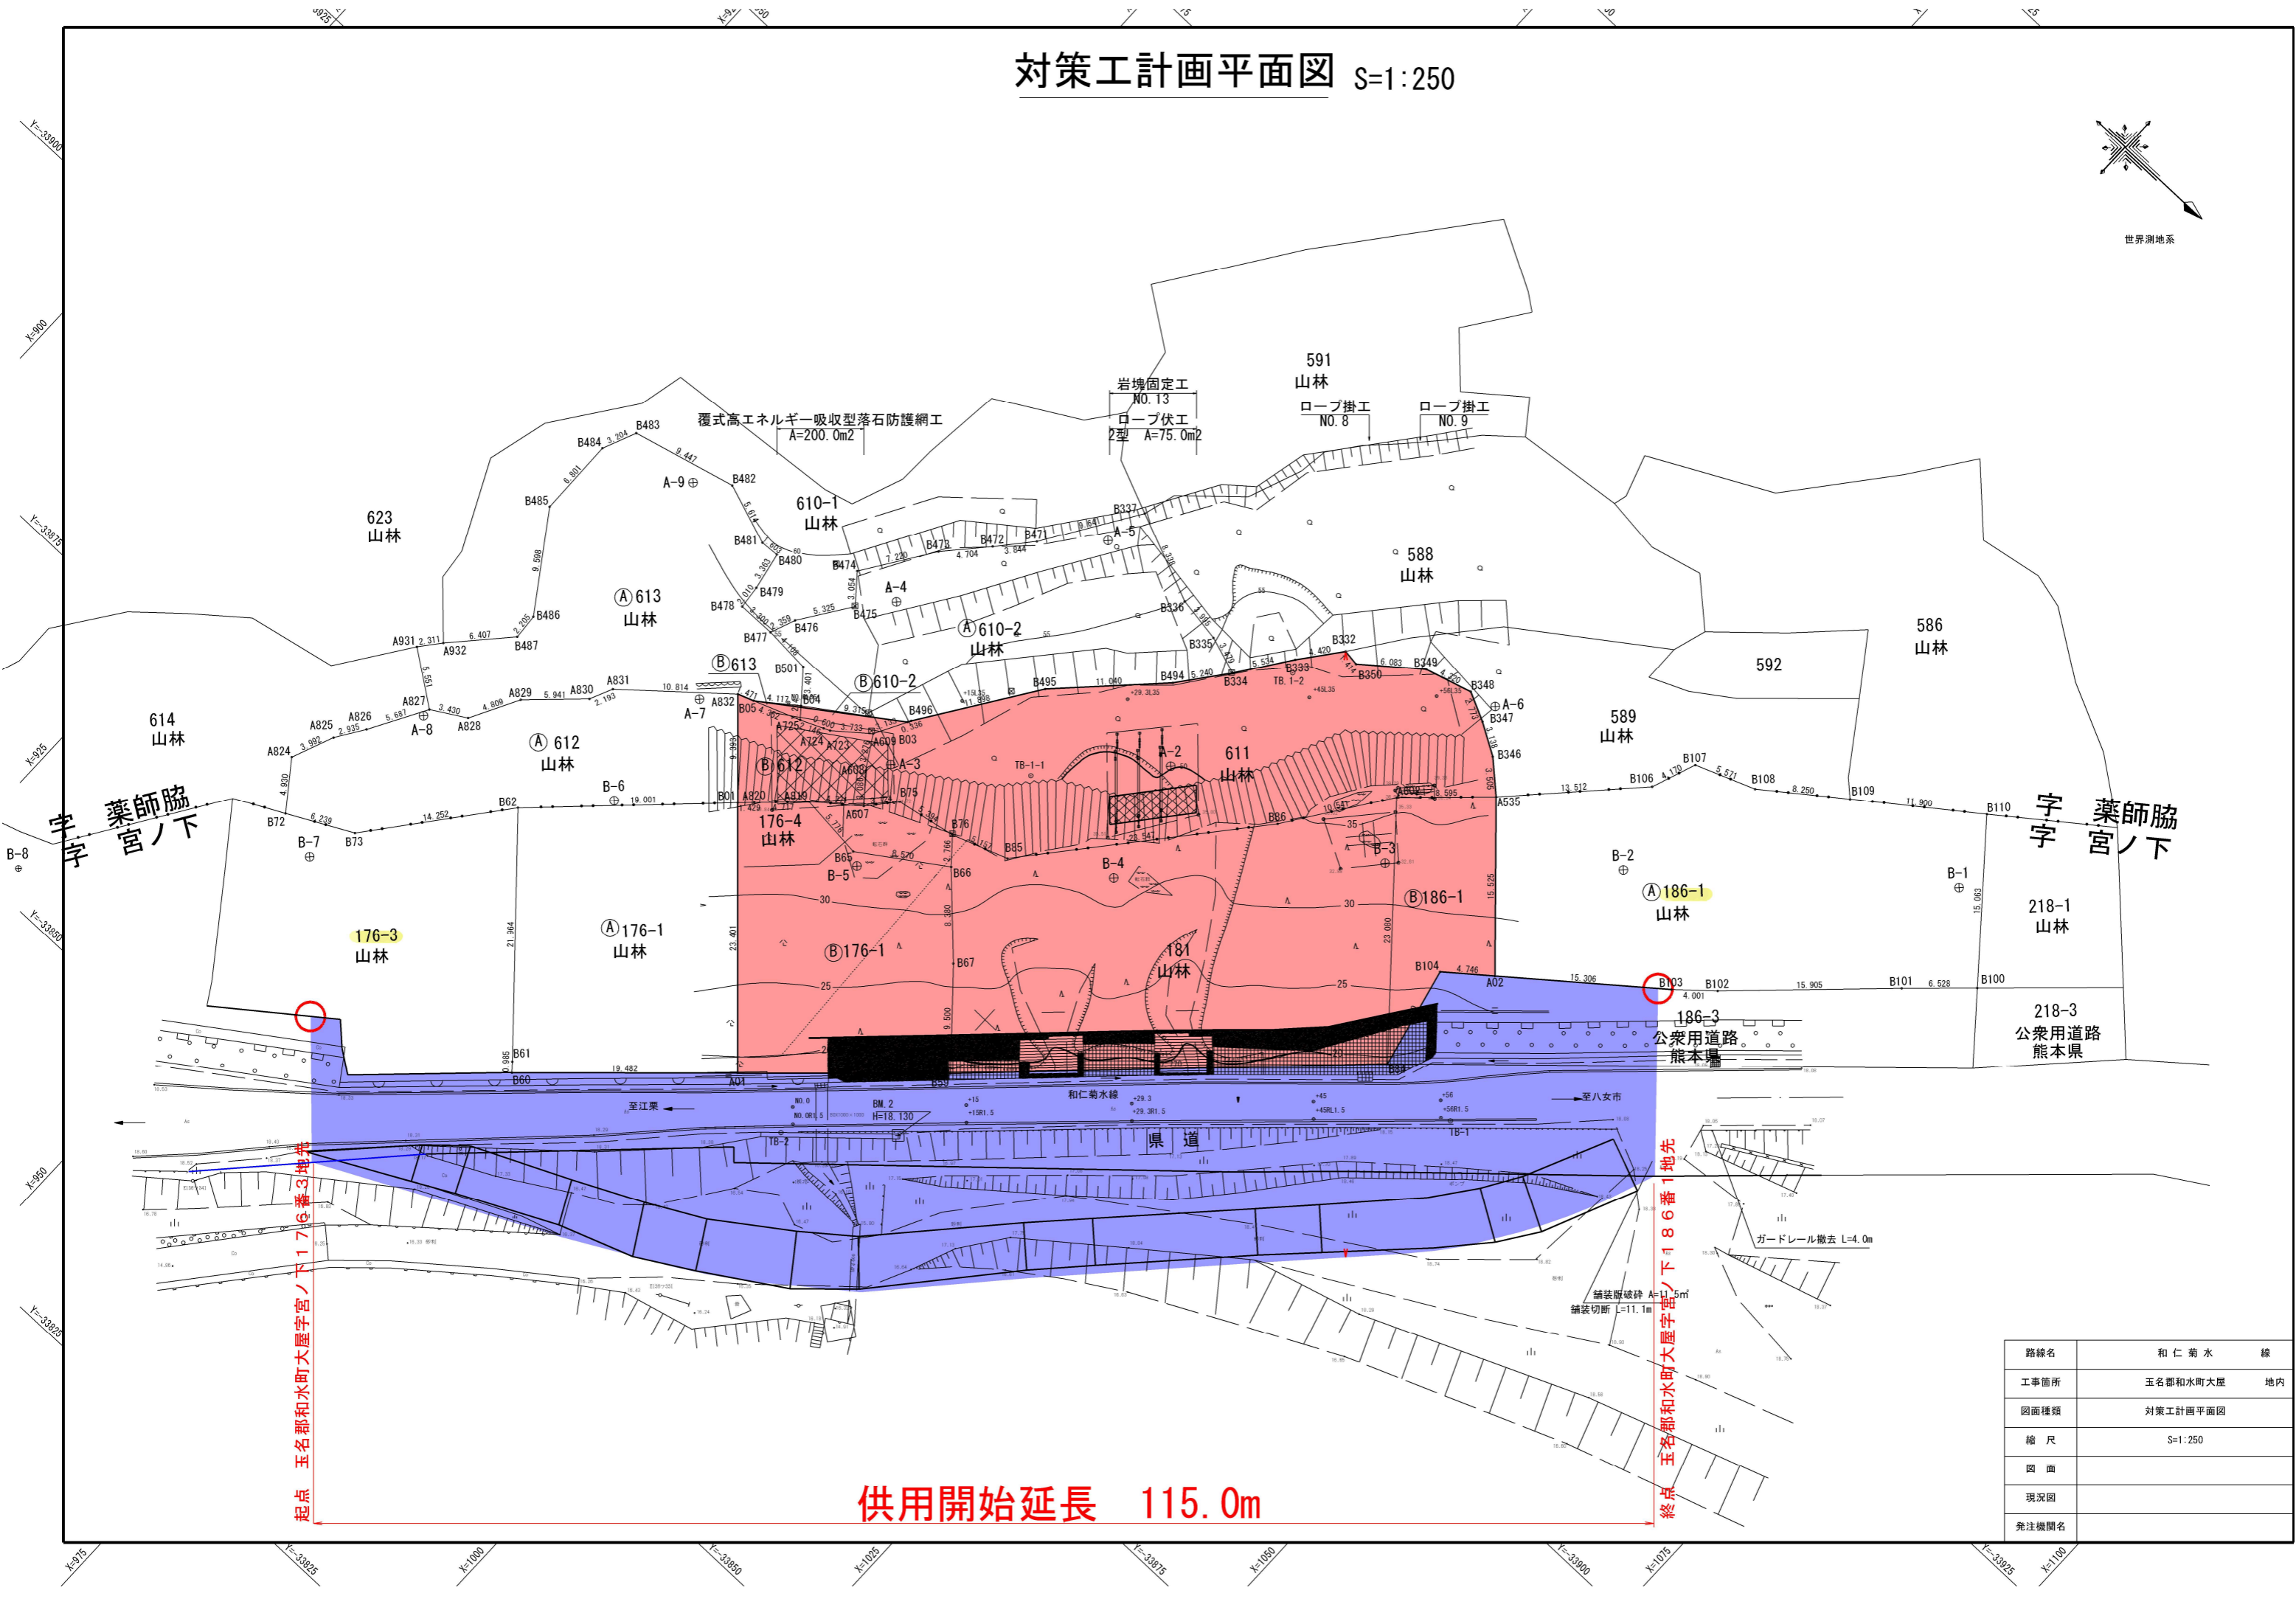

供用開始延長 115.0m

起点 玉名郡和水町大屋宇宮ノ下1716番3地先

終点 玉名郡和水町大屋宇宮ノ下186番1地先

路線名	和仁菊水線
工事箇所	玉名郡和水町大屋 地内
図面種類	対策工計画平面図
縮尺	S=1:250
図面	
現況図	
発注機関名	