


松橋停車場線 区画変更平面図

変更前 L=100.0m (最大幅 W=15.9m、最小幅 W=10.9m)
 L=109.0m (最大幅 W=16.4m、最小幅 W=10.9m)
 変更後 L=100.0m (最大幅 W=15.9m、最小幅 W=10.9m)

宇城市松橋町曲野字塘ノ内16番9地先

宇城市松橋町大野字前田3番3地先

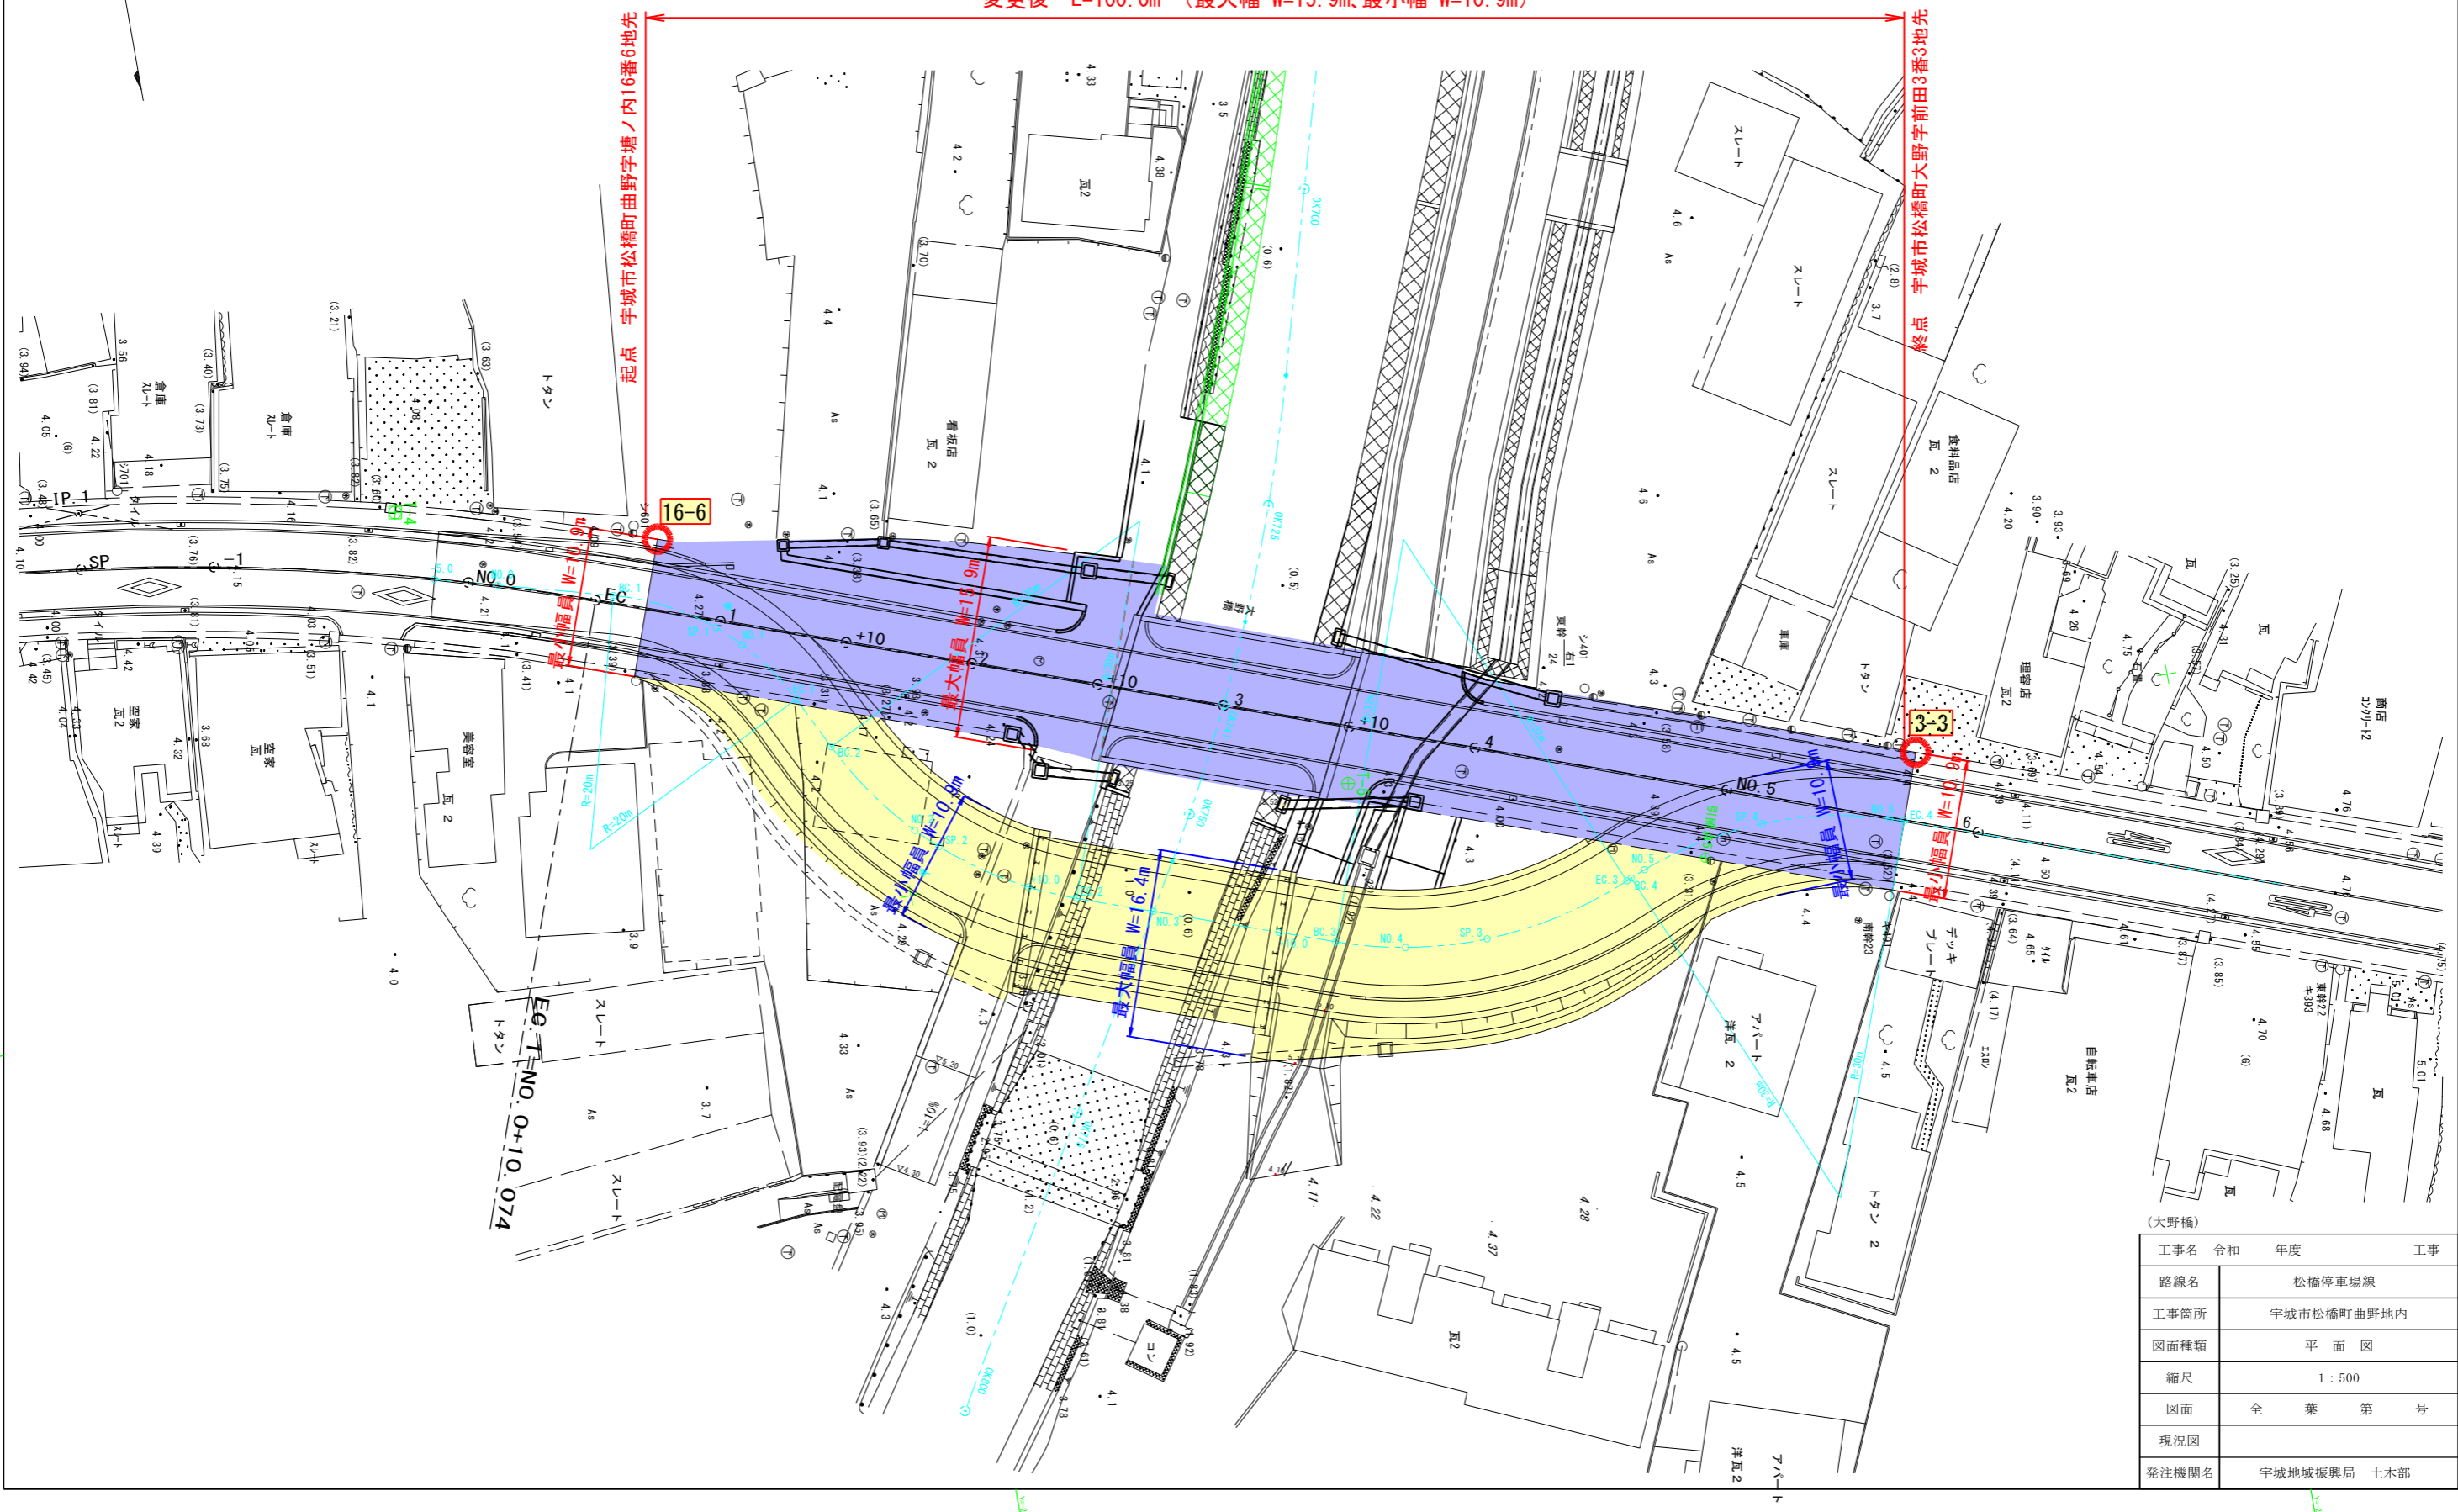

工事名	令和	年度	工事
路線名	松橋停車場線		
工事箇所	宇城市松橋町曲野字地内		
図面種類	平面図		
縮尺	1 : 500		
図面	全	業	第 号
現況図			
発注機関名	宇城地域振興局 土木部		