


平面図 S=1:100

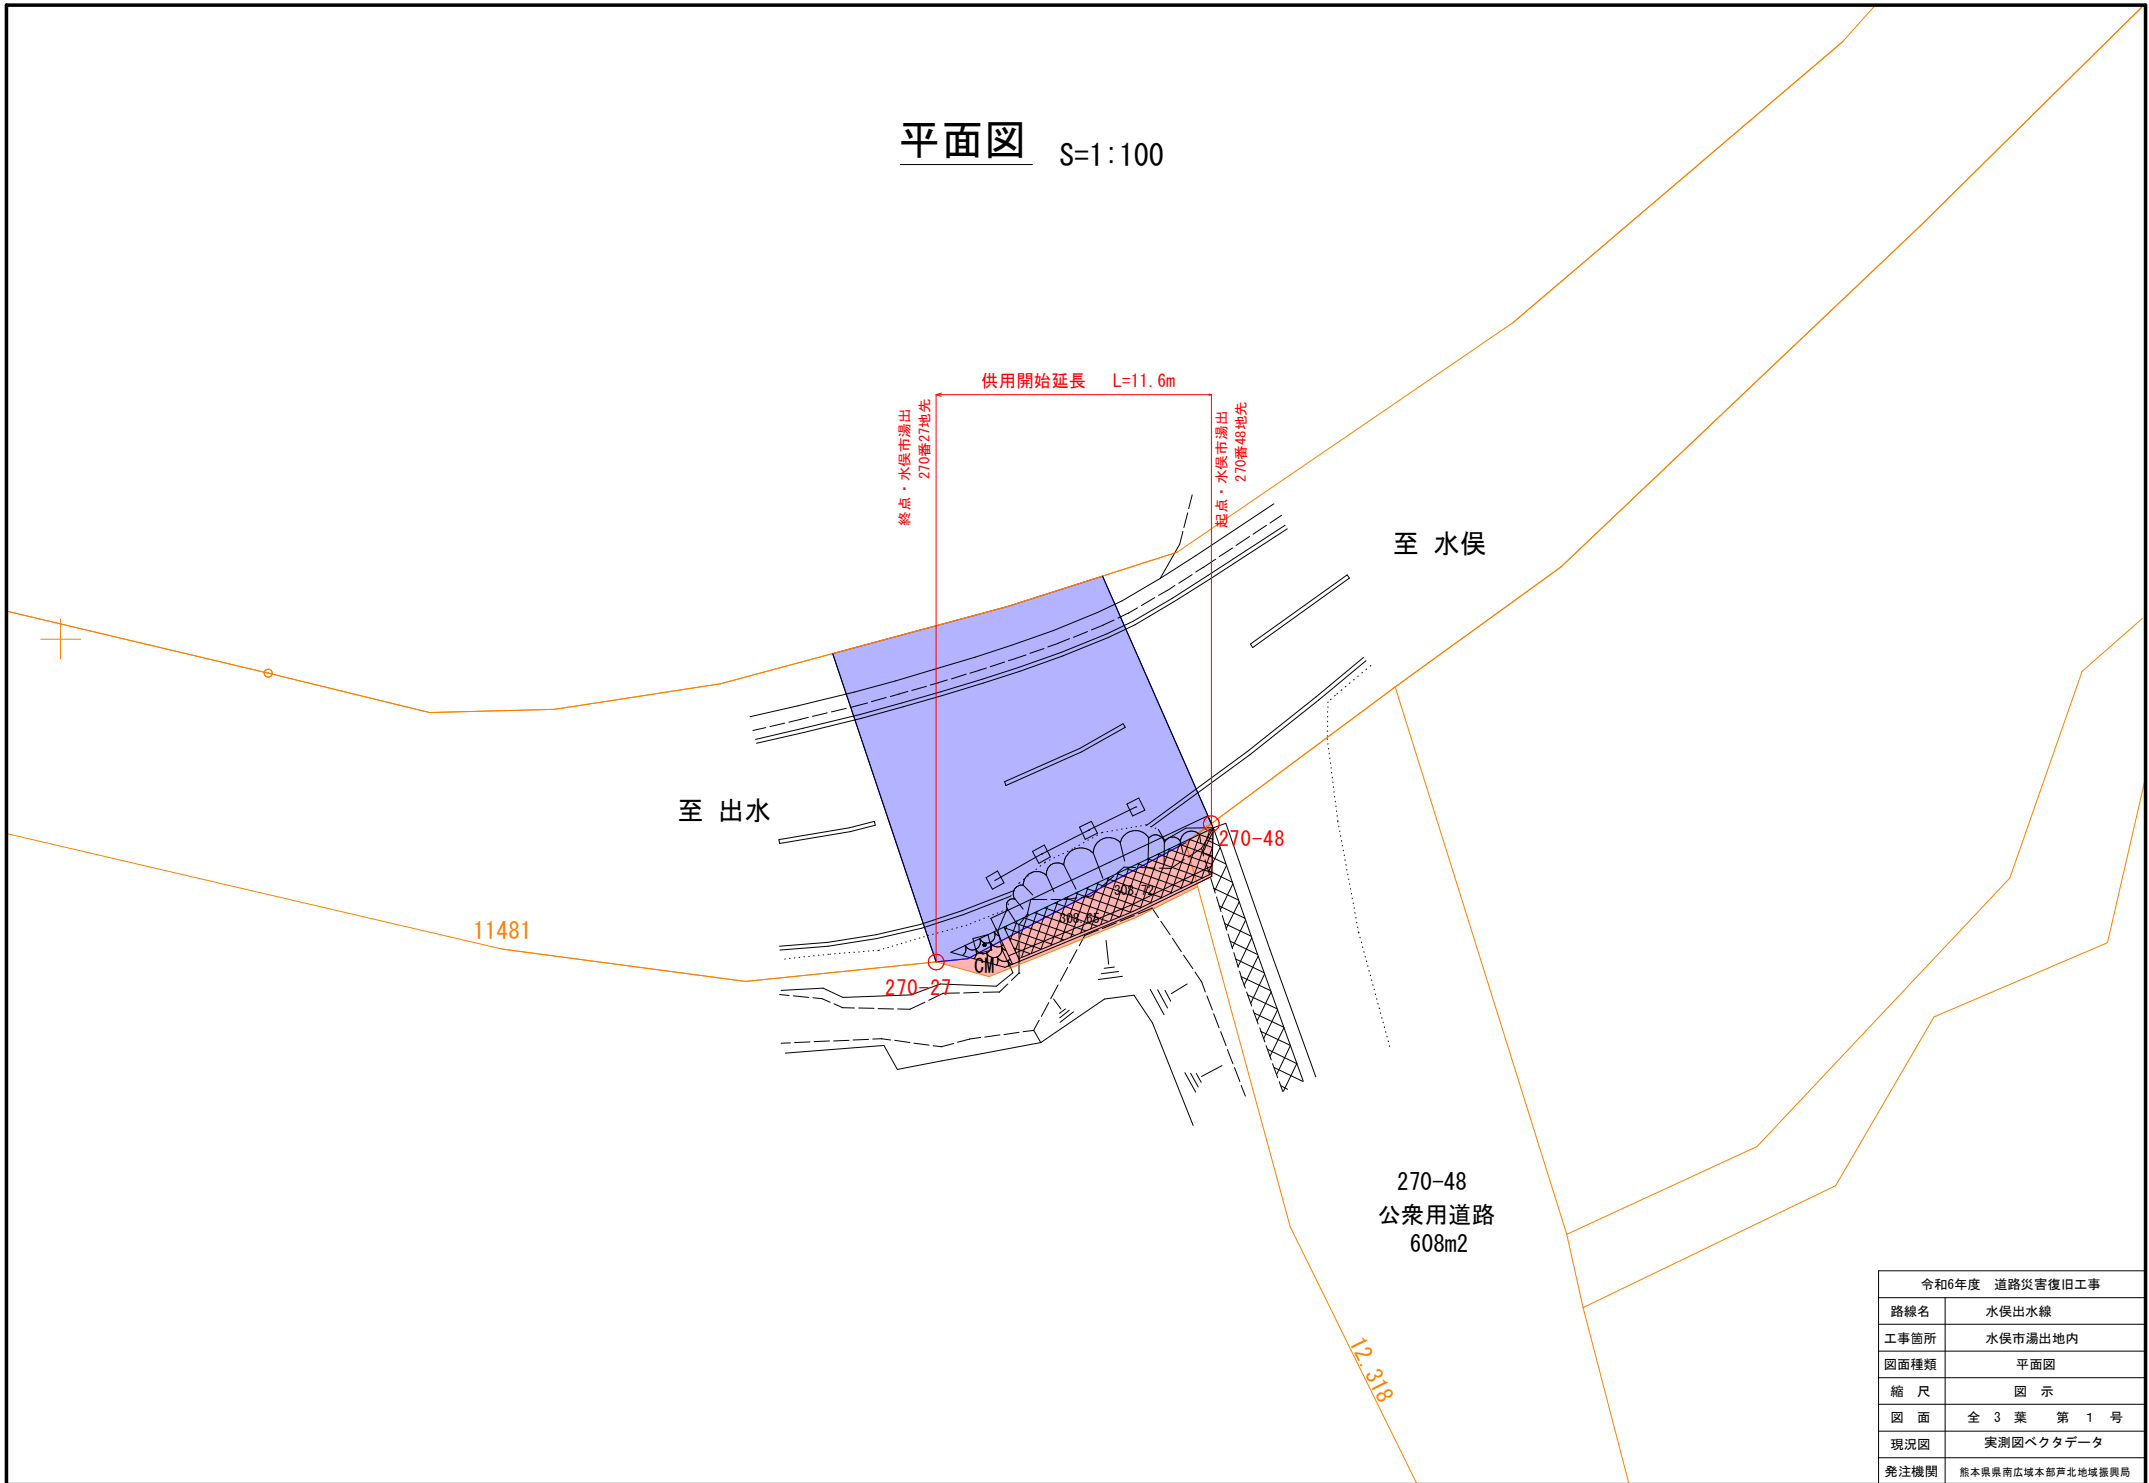

| 令和6年度 道路災害復旧工事 | |
|----------------|-----------------|
| 路線名 | 水俣出水線 |
| 工事箇所 | 水俣市湯出地内 |
| 図面種類 | 平面図 |
| 縮尺 | 図示 |
| 図面 | 全3葉 第1号 |
| 現況図 | 実測図ベクターデータ |
| 発注機関 | 熊本県南広域本部芦北地域振興局 |