


供用開始区間 L=29.5m

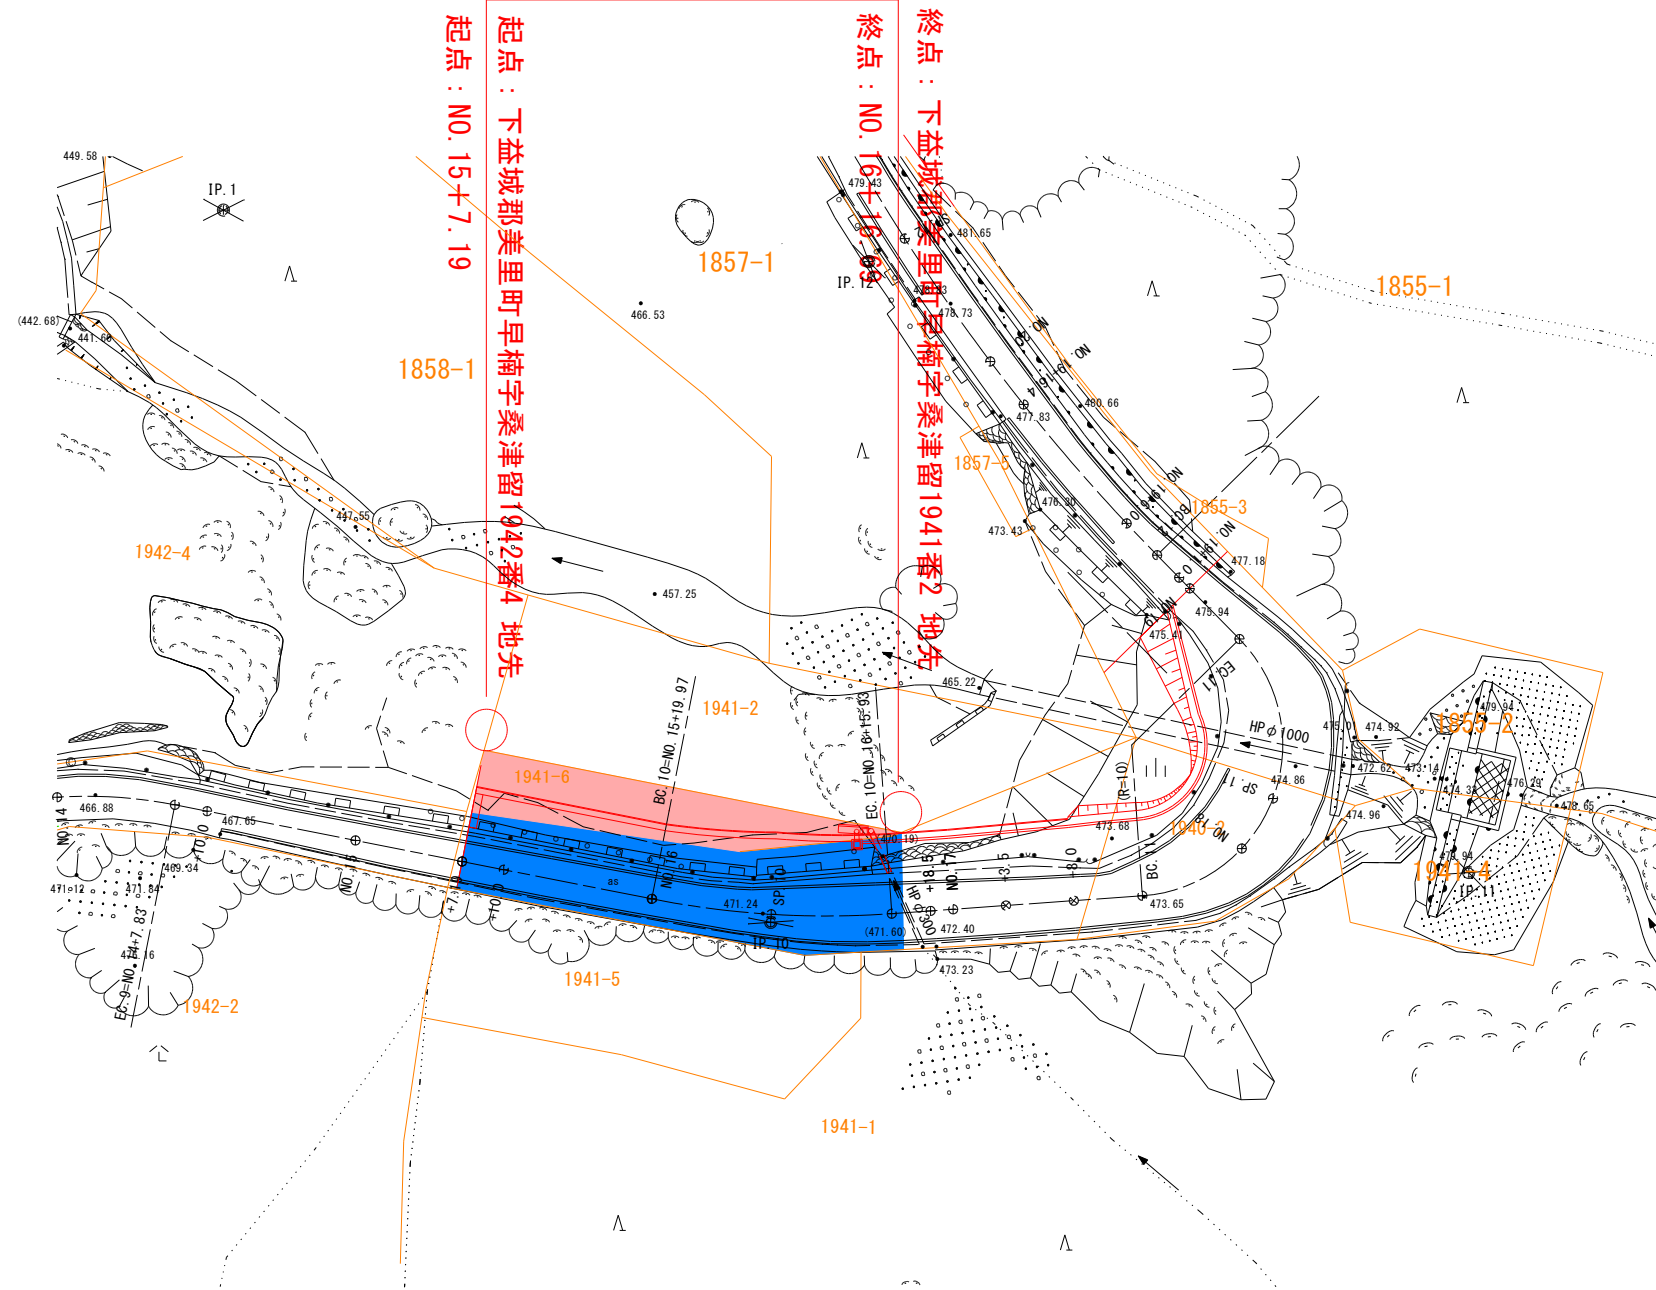

起点 : NO. 15+7.19

起点 : 下益城郡美里町早楠字桑津留1942番4地先

終点 : NO. 16+16.93

終点 : 下益城郡美里町早楠字桑津留1941番2地先

令和6年度 国道445号単車道路調査(道路改良修正設計)委託	
路線名	国道445号
工事箇所	下益城郡美里町早楠地内
図面種類	供用開始 平面図
縮尺	1:250
図面	全 12 葉 第 1 号
現況図	
発注機関名	宇城地域振興局土木部