


球磨郡多良木町大字多良木  
字 里ノ城

(新) L=74.8m 最大部 W=19.3m, 最小部 W=14.0m  
(旧) L=73.4m 最大部 W=13.4m, 最小部 W=4.8m

球磨郡多良木町大字黒肥地  
字 下永野

球磨郡多良木町大字黒肥地  
字 田淵

球磨郡多良木町大字黒肥地  
字 天子前

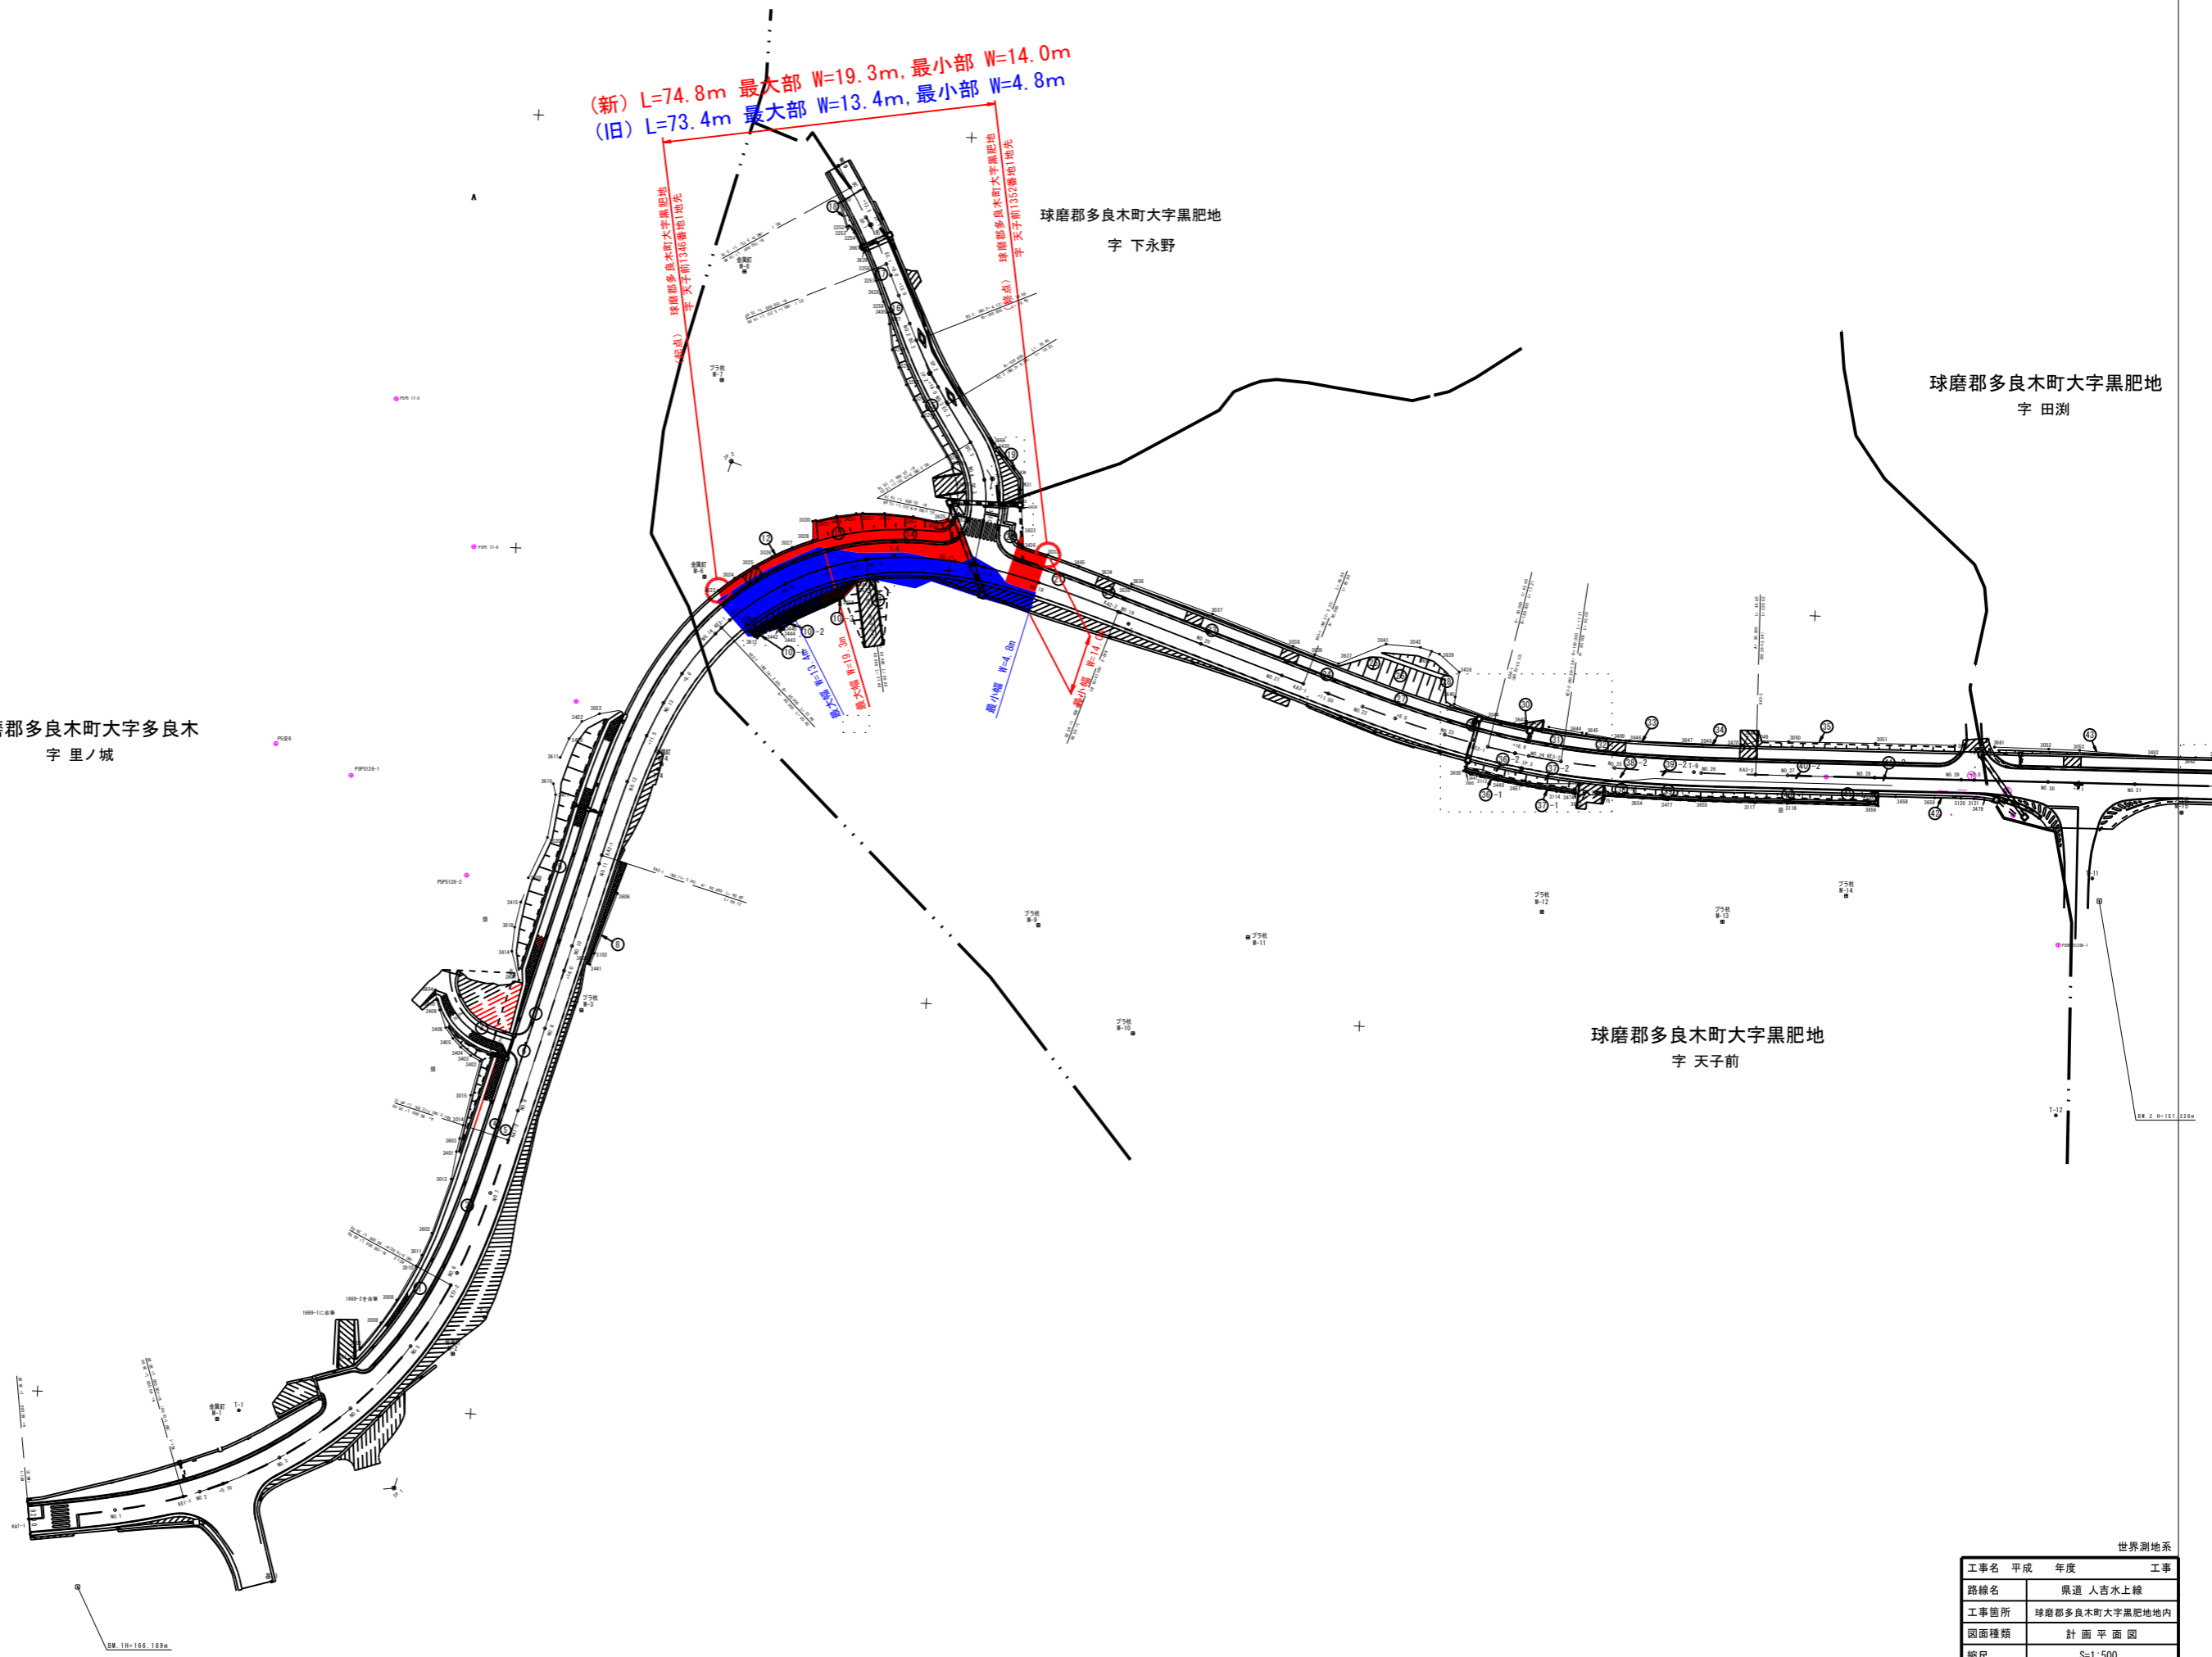

世界測地系			
工事名	平成	年度	工事
路線名	県道 人吉水上線		
工事箇所	球磨郡多良木町大字黒肥地内		
図面種類	計画 平面図		
縮尺	S=1:500		
図面	全 1 葉 第 1 号		
現況図			
発注機関名	熊本県球磨地域振興局土木部		

平成28年県本地図による座標補正パラメータにて補正された座標値である。  
kkmnet0216\_33\_001 Ver.1.0.0