


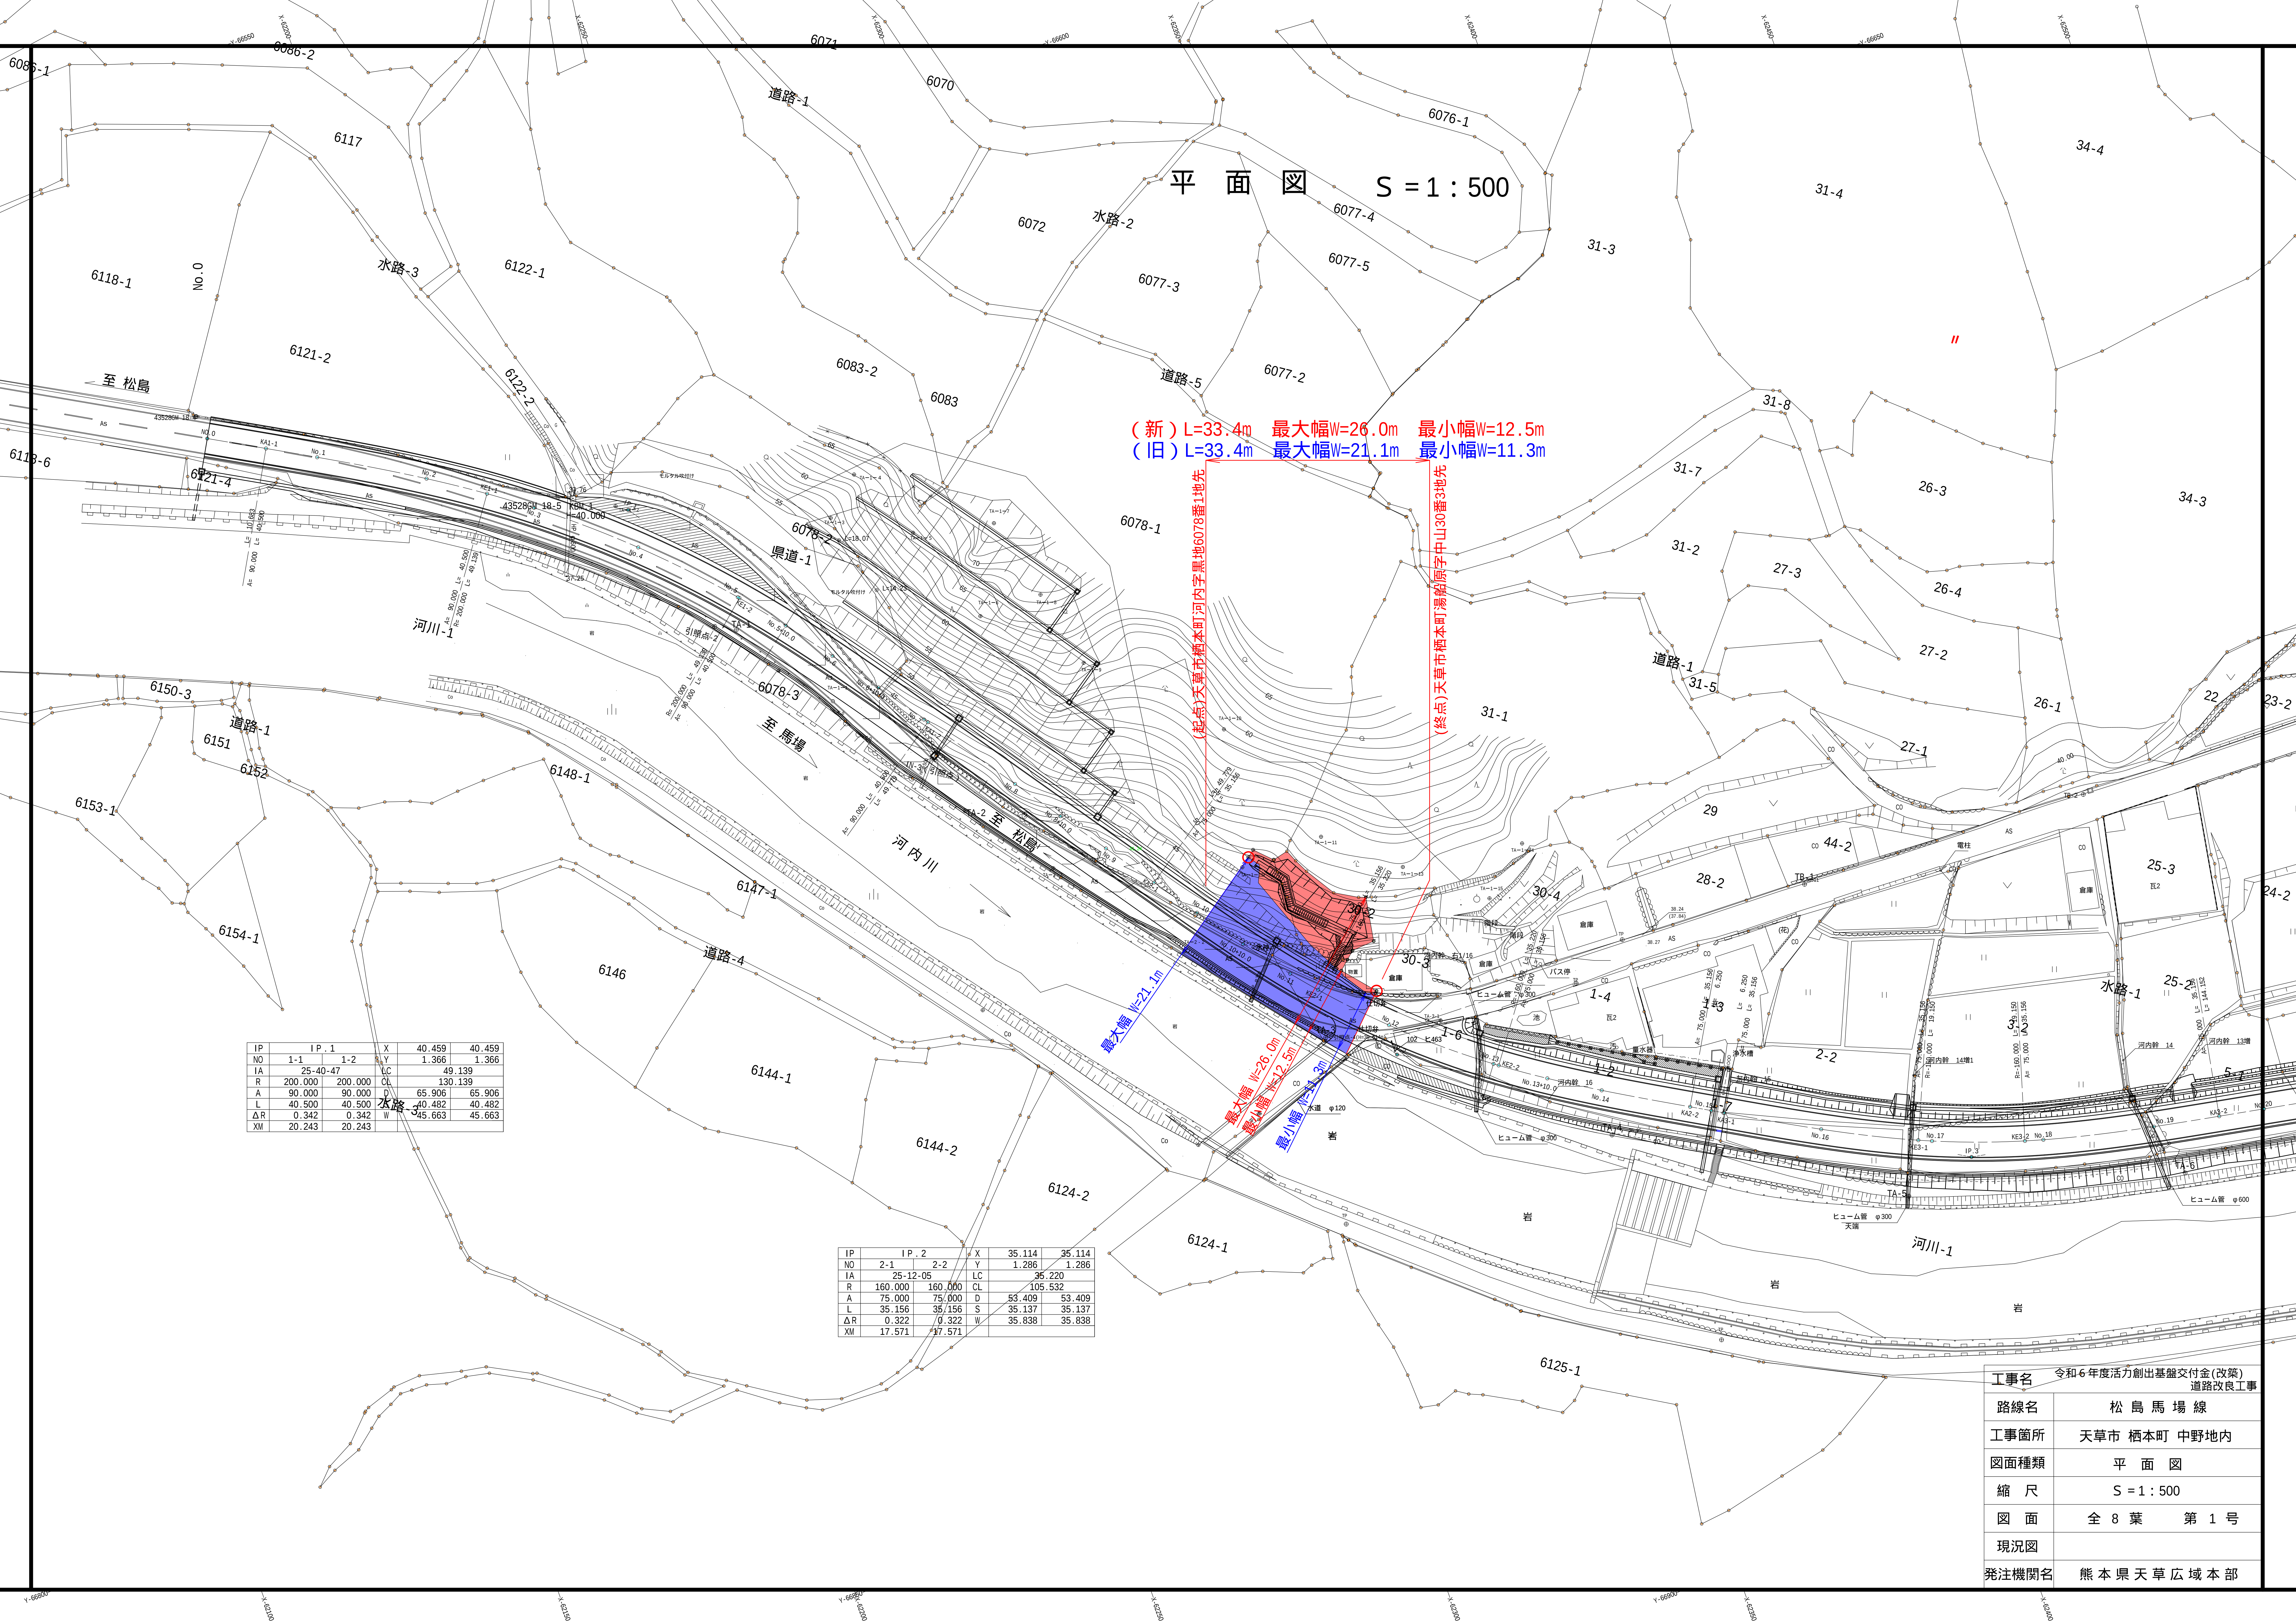

|    |          |         |    |        |         |
|----|----------|---------|----|--------|---------|
| IP | I P . 1  |         | X  | 40.459 | 40.459  |
| NO | 1-1      | 1-2     | Y  | 1.366  | 1.366   |
| IA | 25-40-47 |         | LC | 49.139 | 130.139 |
| R  | 200.000  | 200.000 | CL | 65.906 | 65.906  |
| A  | 90.000   | 90.000  | D  | 40.482 | 40.482  |
| L  | 40.500   | 40.500  | W  | 45.663 | 45.663  |
| ΔR | 0.342    | 0.342   |    |        |         |
| XM | 20.243   | 20.243  |    |        |         |

|    |          |         |    |        |         |
|----|----------|---------|----|--------|---------|
| IP | I P . 2  |         | X  | 35.114 | 35.114  |
| NO | 2-1      | 2-2     | Y  | 1.286  | 1.286   |
| IA | 25-12-05 |         | LC | 35.220 | 105.532 |
| R  | 160.000  | 160.000 | CL | 53.409 | 53.409  |
| A  | 75.000   | 75.000  | D  | 35.137 | 35.137  |
| L  | 35.156   | 35.156  | W  | 35.838 | 35.838  |
| ΔR | 0.322    | 0.322   |    |        |         |
| XM | 17.571   | 17.571  |    |        |         |

|       |                              |  |
|-------|------------------------------|--|
| 工事名   | 令和6年度活力創出基盤交付金(改築)<br>道路改良工事 |  |
| 路線名   | 松島馬場線                        |  |
| 工事箇所  | 天草市 栖本町 中野地内                 |  |
| 図面種類  | 平面図                          |  |
| 縮尺    | S = 1 : 500                  |  |
| 図面    | 全 8 葉 第 1 号                  |  |
| 現況図   |                              |  |
| 発注機関名 | 熊本県天草広域本部                    |  |