


用地平面図

S=1:500

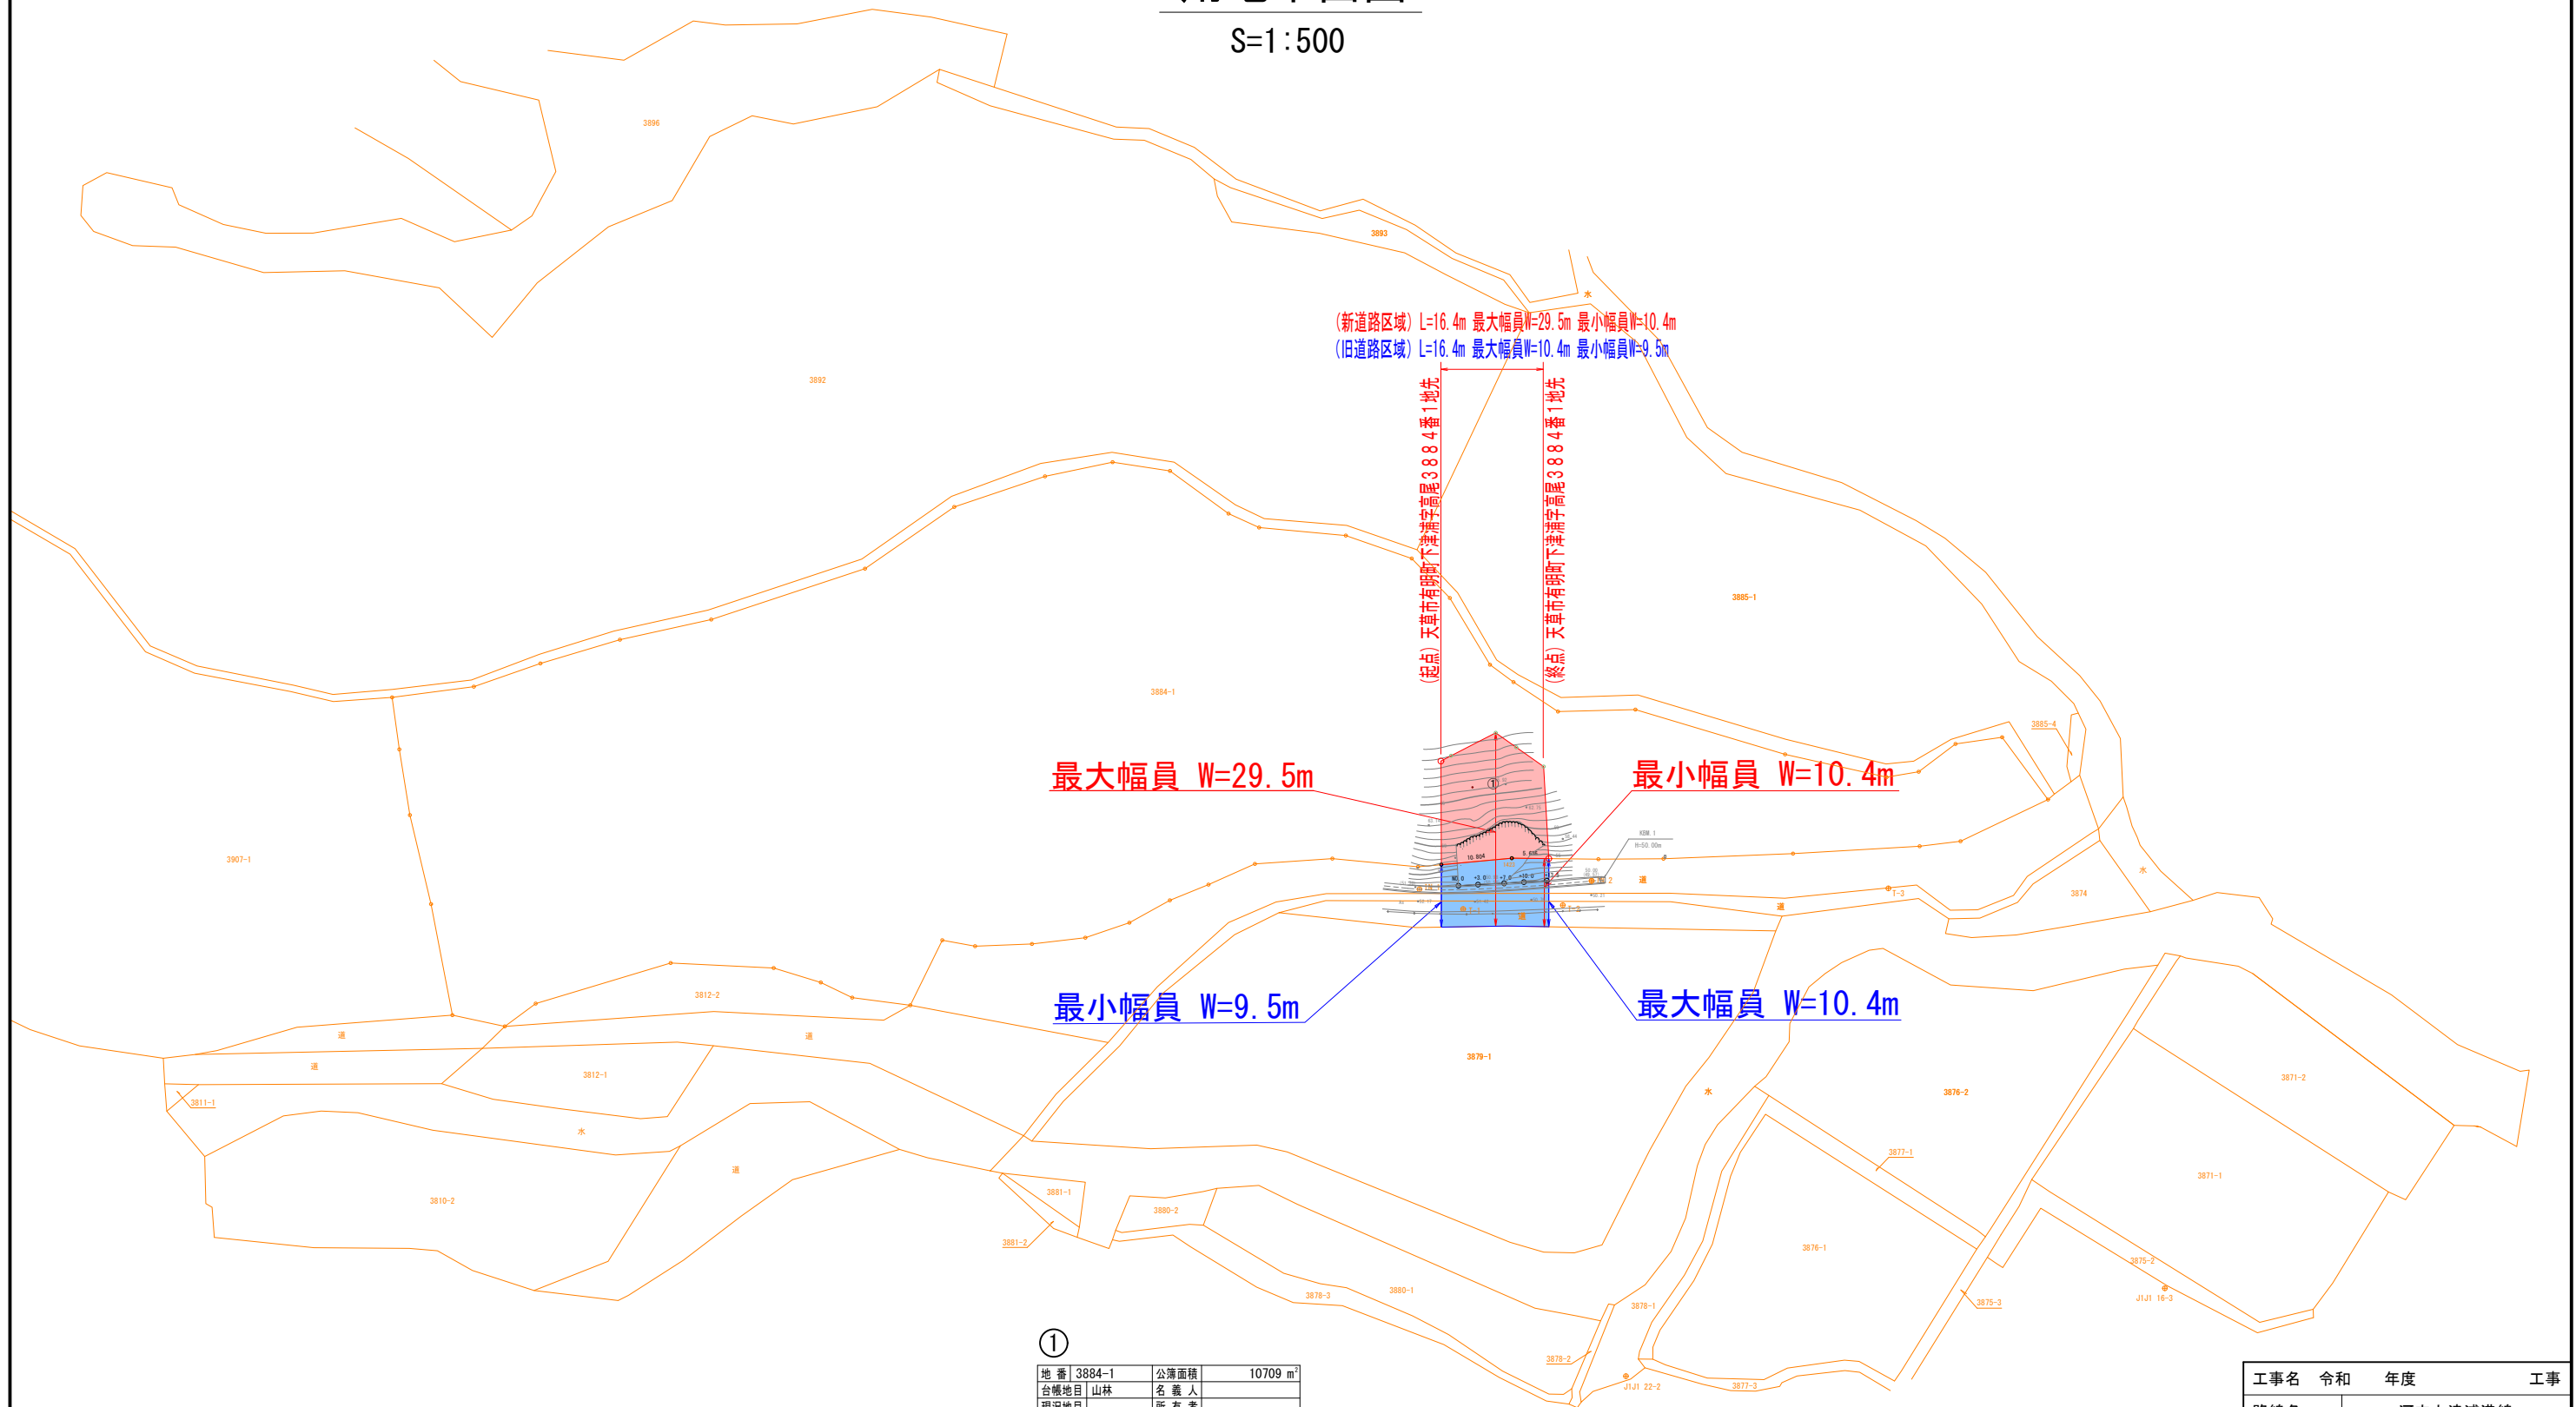

最大幅員 W=29.5m

最小幅員 W=10.4m

最小幅員 W=9.5m

最大幅員 W=10.4m

①

地番	3884-1	公簿面積	10709 m ²
台帳地目	山林	名義人	
現況地目		所有者	
NO	X	Y	辺長
1423	-59473.567	-65657.269	
2001	-59484.325	-65656.277	10.804
2002	-59484.386	-65672.093	15.816
2003	-59482.843	-65672.886	1.735
2004	-59476.030	-65676.387	7.660
2005	-59472.900	-65674.181	3.829
2006	-59468.727	-65671.240	5.105
2002	-59467.931	-65657.207	14.056
面積	273.2589285		
地積	273.25 m ²		

図根点		
点名	X	Y
J1J1 22-2	-59456.184	-65578.312
J1J1 16-3	-59374.019	-65591.696

基準点		
点名	X	Y
T-1	-59480.981	-65649.506
T-2	-59465.789	-65650.116
T-3	-59416.161	-65652.668

引照点		
点名	X	Y
IN.1	-59487.644	-65652.537
IN.2	-59461.410	-65653.814

工事名	令和	年度	工事
路線名	河内上津浦港線		
工事箇所	天草市有明町下津浦地内		
図面種類	用地平面図		
縮尺	S=1:500		
図面	全 1 葉 第 1 号		
現況図			
発注機関名	熊本県天草広域本部土木部		