


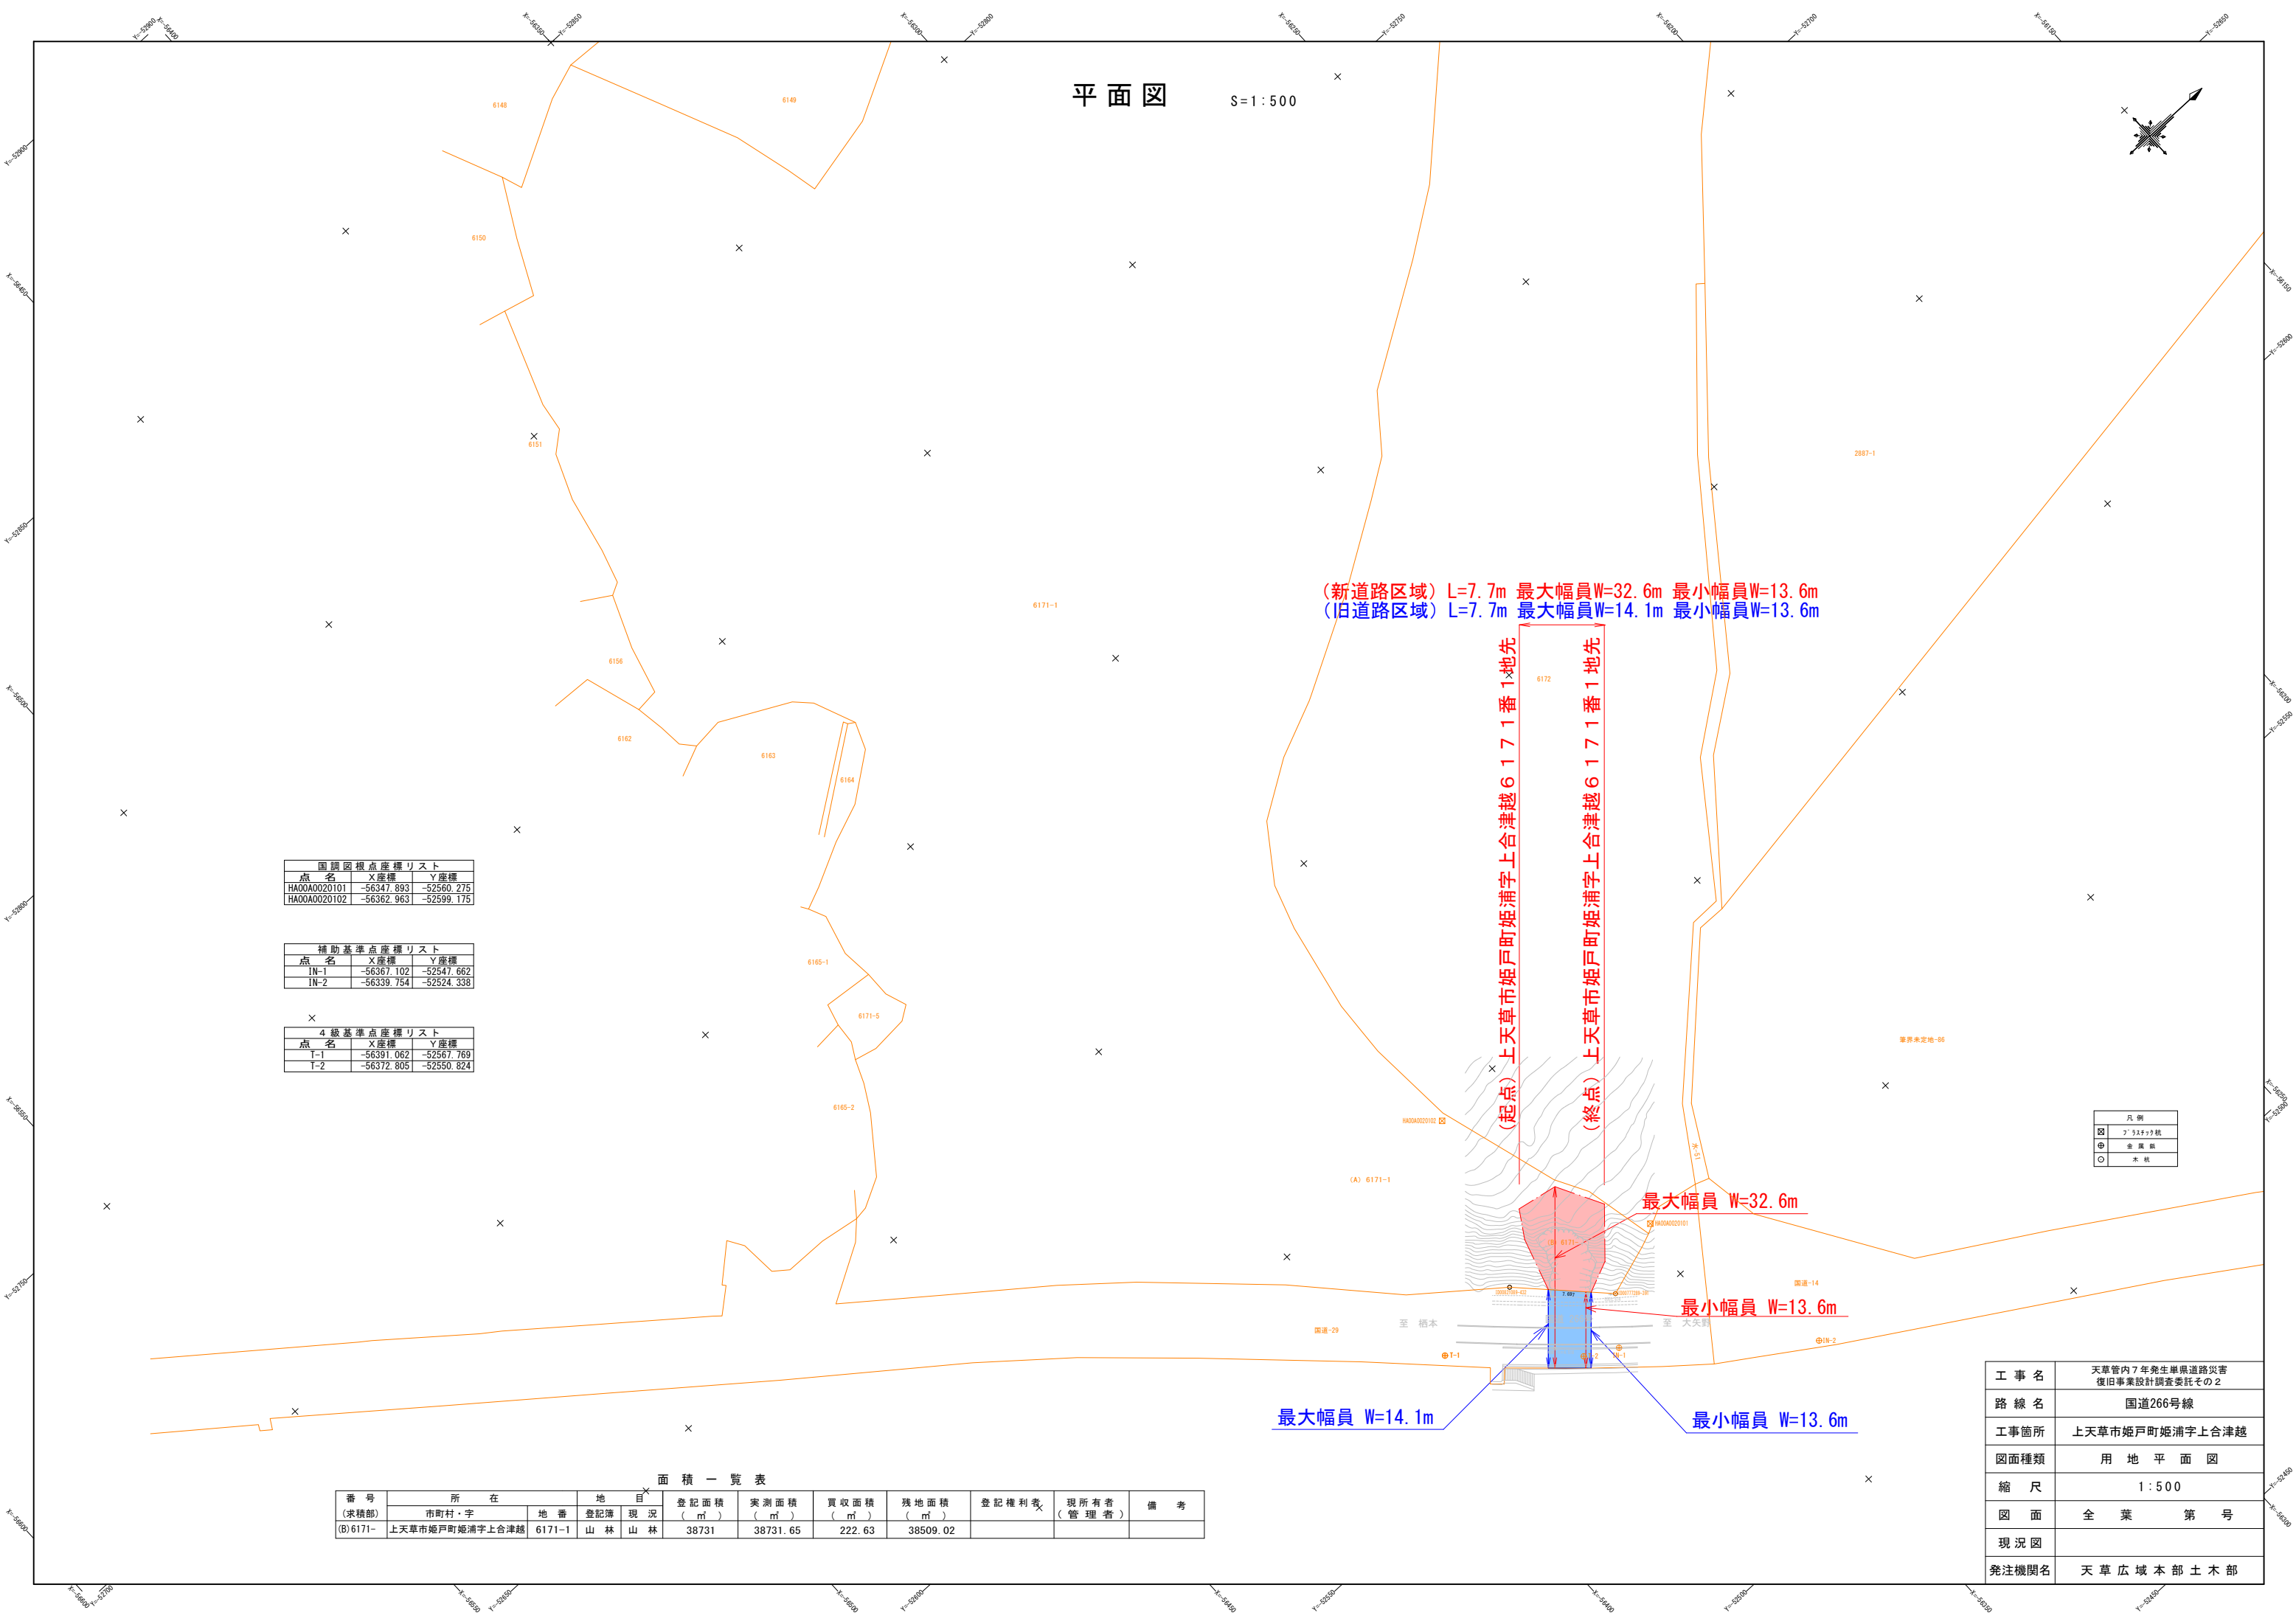

平面図

S=1:500

国調図根点座標リスト		
点名	X座標	Y座標
HA00A0020101	-56347.893	-52560.275
HA00A0020102	-56362.963	-52559.175

補助基準点座標リスト		
点名	X座標	Y座標
IN-1	-56367.102	-52547.662
IN-2	-56339.754	-52524.338

4級基準点座標リスト		
点名	X座標	Y座標
T-1	-56391.062	-52567.769
T-2	-56372.805	-52550.824

凡例	
□	プラスチック板
⊕	金属板
○	木板

面積一覽表												
番 号 (求積部)	所 在		地 目	登記簿 現 況	登記面積 (㎡)	実測面積 (㎡)	買収面積 (㎡)	残地面積 (㎡)	登記権利者	現所有者 (管 理 者)	備 考	
	市町村・字	地 番										
(B)6171-	上天草市姫戸町姫浦字上合津越	6171-1	山 林	山 林	38731	38731.65	222.63	38509.02				

工事名	天草管内7年発生単県道路災害 復旧事業設計調査委託その2
路線名	国道266号線
工事箇所	上天草市姫戸町姫浦字上合津越
図面種類	用地平面図
縮尺	1:500
図面	全葉第号
現況図	
発注機関名	天草広域本部土木部

(新道路区域) L=7.7m 最大幅員W=32.6m 最小幅員W=13.6m
(旧道路区域) L=7.7m 最大幅員W=14.1m 最小幅員W=13.6m

(起点)上天草市姫戸町姫浦字上合津越6171番1地先

(終点)上天草市姫戸町姫浦字上合津越6171番1地先

最大幅員 W=32.6m

最小幅員 W=13.6m

最大幅員 W=14.1m

最小幅員 W=13.6m