


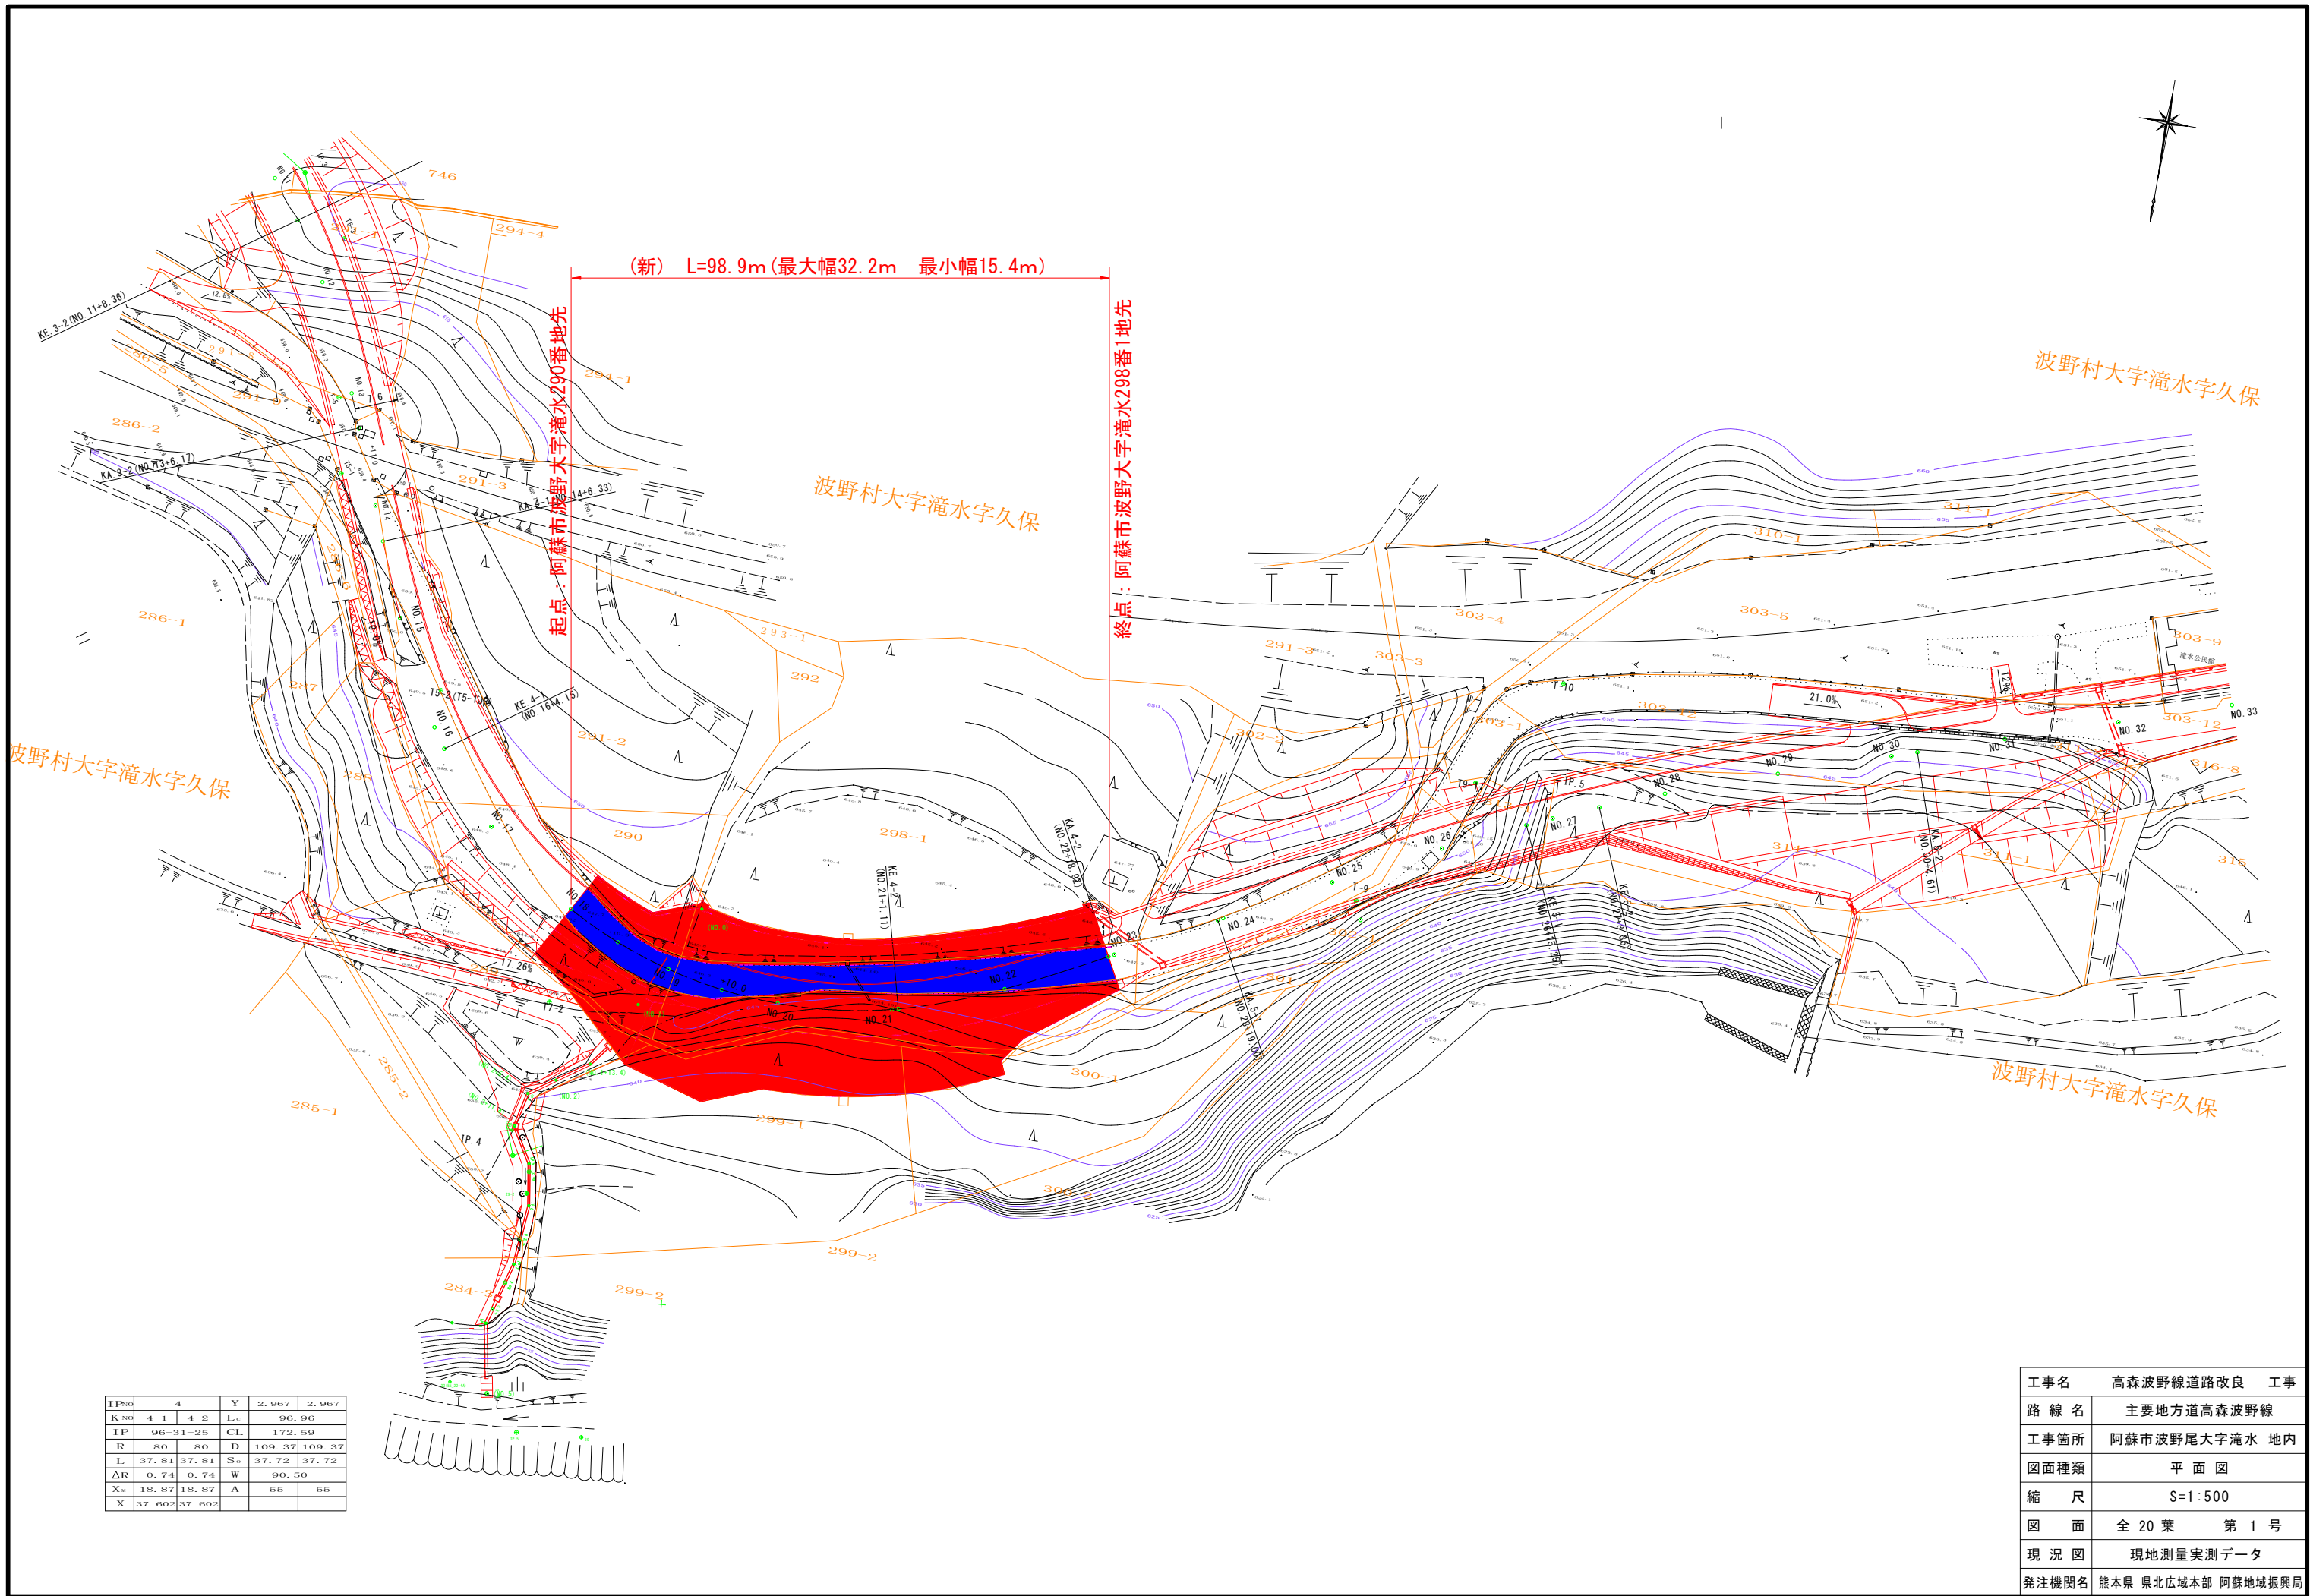

(新) L=98.9m (最大幅32.2m 最小幅15.4m)

起点：阿蘇市波野尾大字滝水290番地先

終点：阿蘇市波野大字滝水298番1地先

波野村大字滝水字久保

波野村大字滝水字久保

波野村大字滝水字久保

波野村大字滝水字久保

IPNo	4	Y	2.967	2.967
KNo	4-1	4-2	Lc	96.96
IP	96-31-25	CL	172.59	
R	80	80	D	109.37
L	37.81	37.81	S	37.72
ΔR	0.74	0.74	W	90.50
Xu	18.87	18.87	A	55
X	37.602	37.602		

工事名	高森波野線道路改良	工事
路線名	主要地方道高森波野線	
工事箇所	阿蘇市波野尾大字滝水 地内	
図面種類	平面図	
縮尺	S=1:500	
図面	全 20 葉 第 1 号	
現況図	現地測量実測データ	
発注機関名	熊本県 県北広域本部 阿蘇地域振興局	