


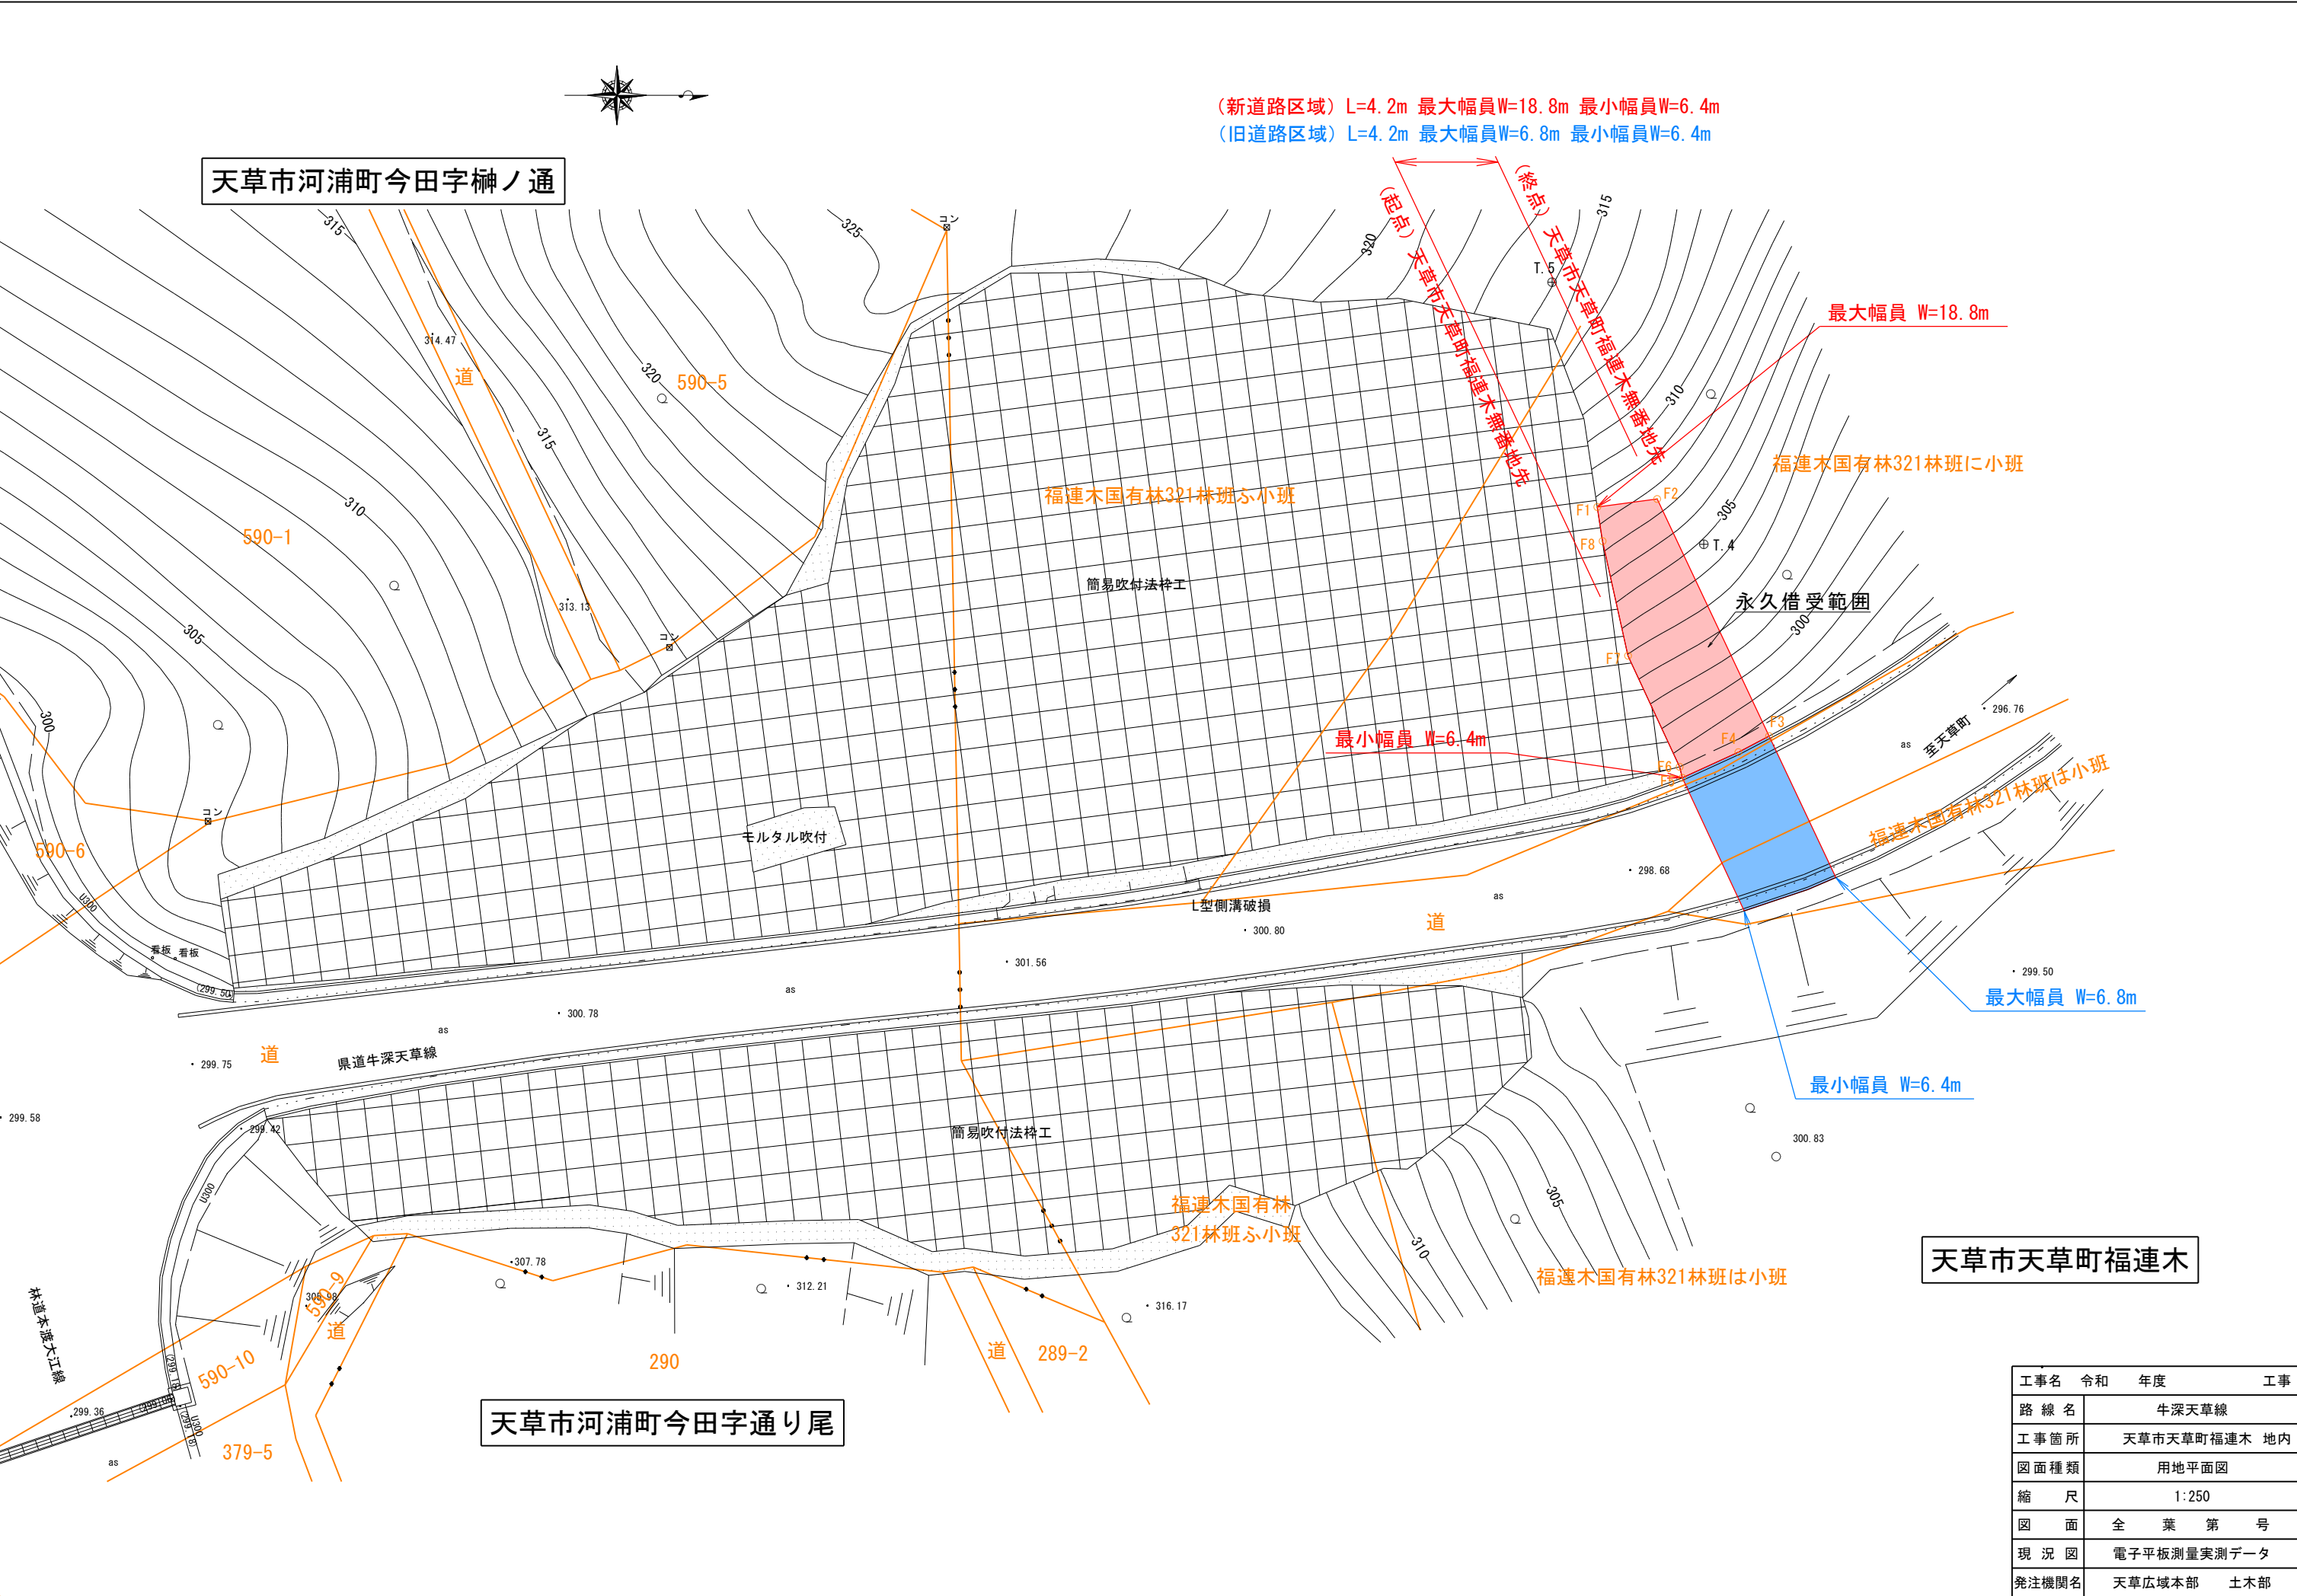

工事名	令和	年度	工事
路線名	牛深天草線		
工事箇所	天草市天草町福連木 地内		
図面種類	用地平面図		
縮尺	1:250		
図面	全葉第号		
現況図	電子平板測量実測データ		
発注機関名	天草広域本部	土木部	