
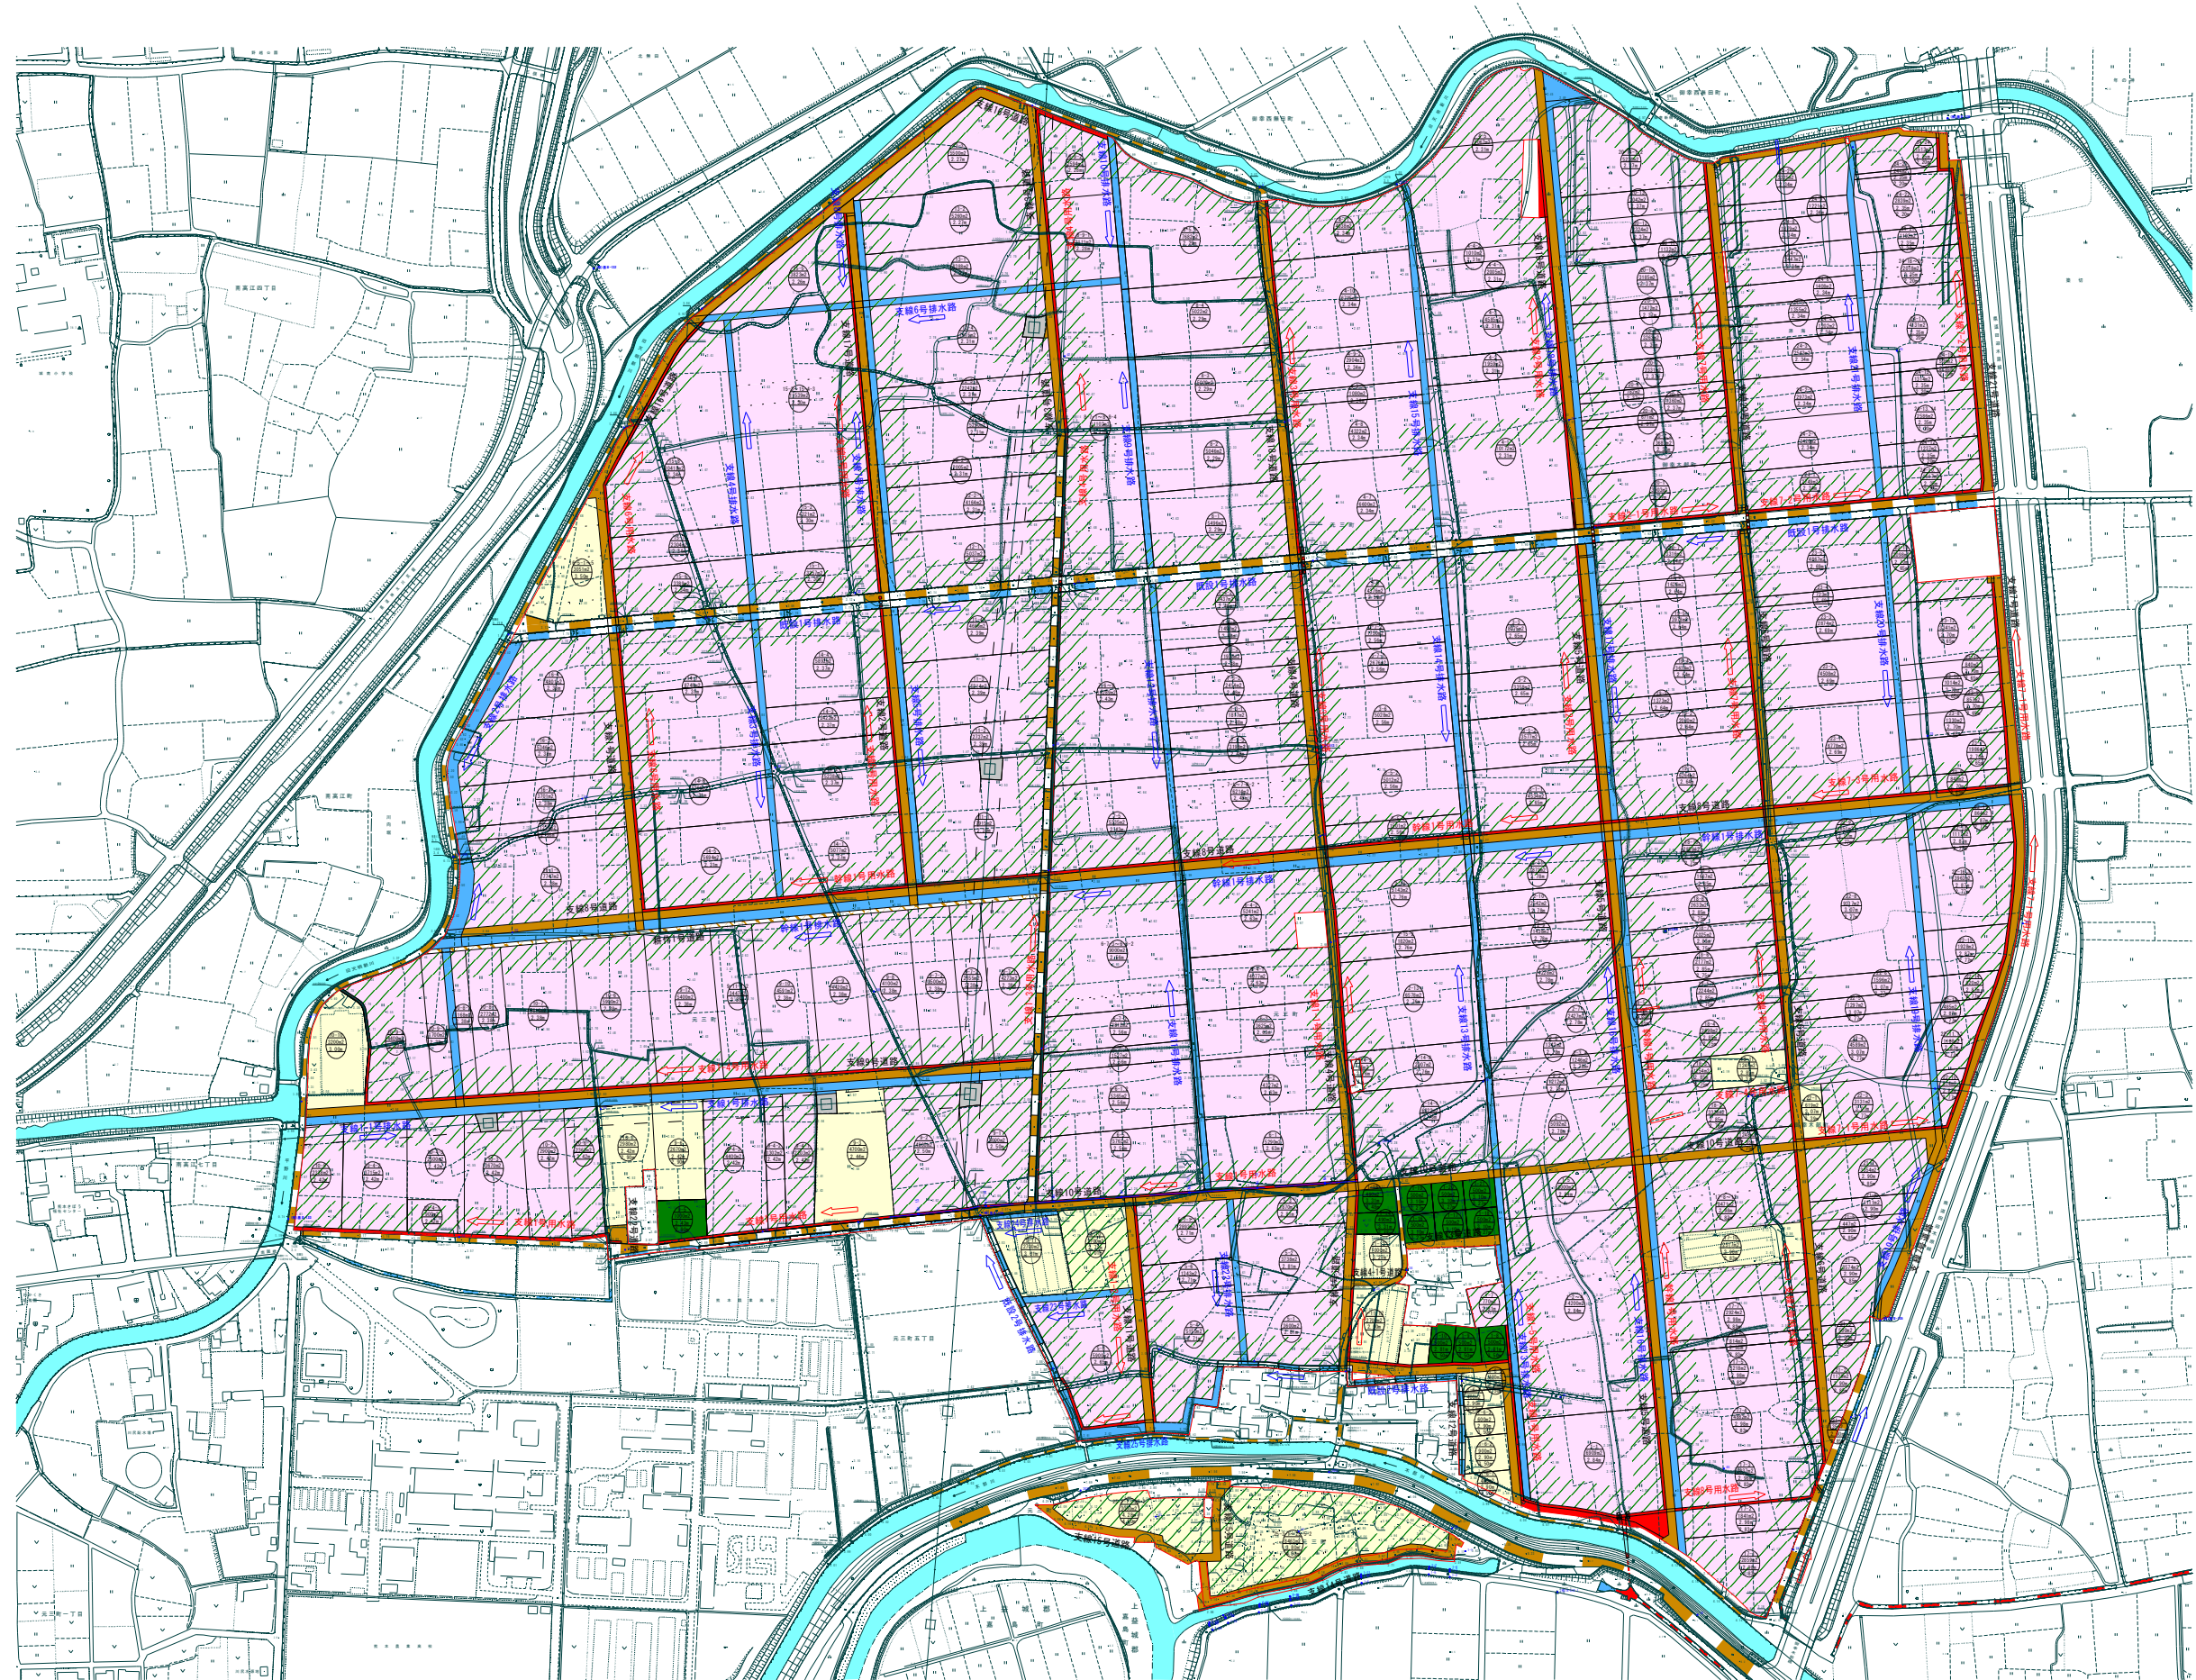


令和7年度 元三・木部地区 農業競争力強化農地整備事業(農地整備事業(経営体育成型))

計画平面図

縮尺 S=1/1,000

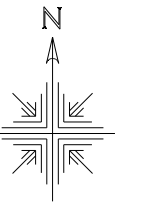

| 図面凡例   |         |
|--------|---------|
| 名称     | 記号・色別   |
| 事業区域界  | ———     |
| 受益地    | 輪換耕地    |
|        | 畑       |
| 暗渠排水   | ////    |
| 特定用途用地 | ■       |
| 異種目換地  | ■       |
| 道      | 計画路線    |
|        | 既設利用    |
| 用水路    | 計画路線    |
|        | 既設利用    |
|        | 用水ゲート   |
| 排水路    | 計画路線    |
|        | 既設利用    |
| 地役権用地  | □ □ □ □ |