


平面図 S=1:500

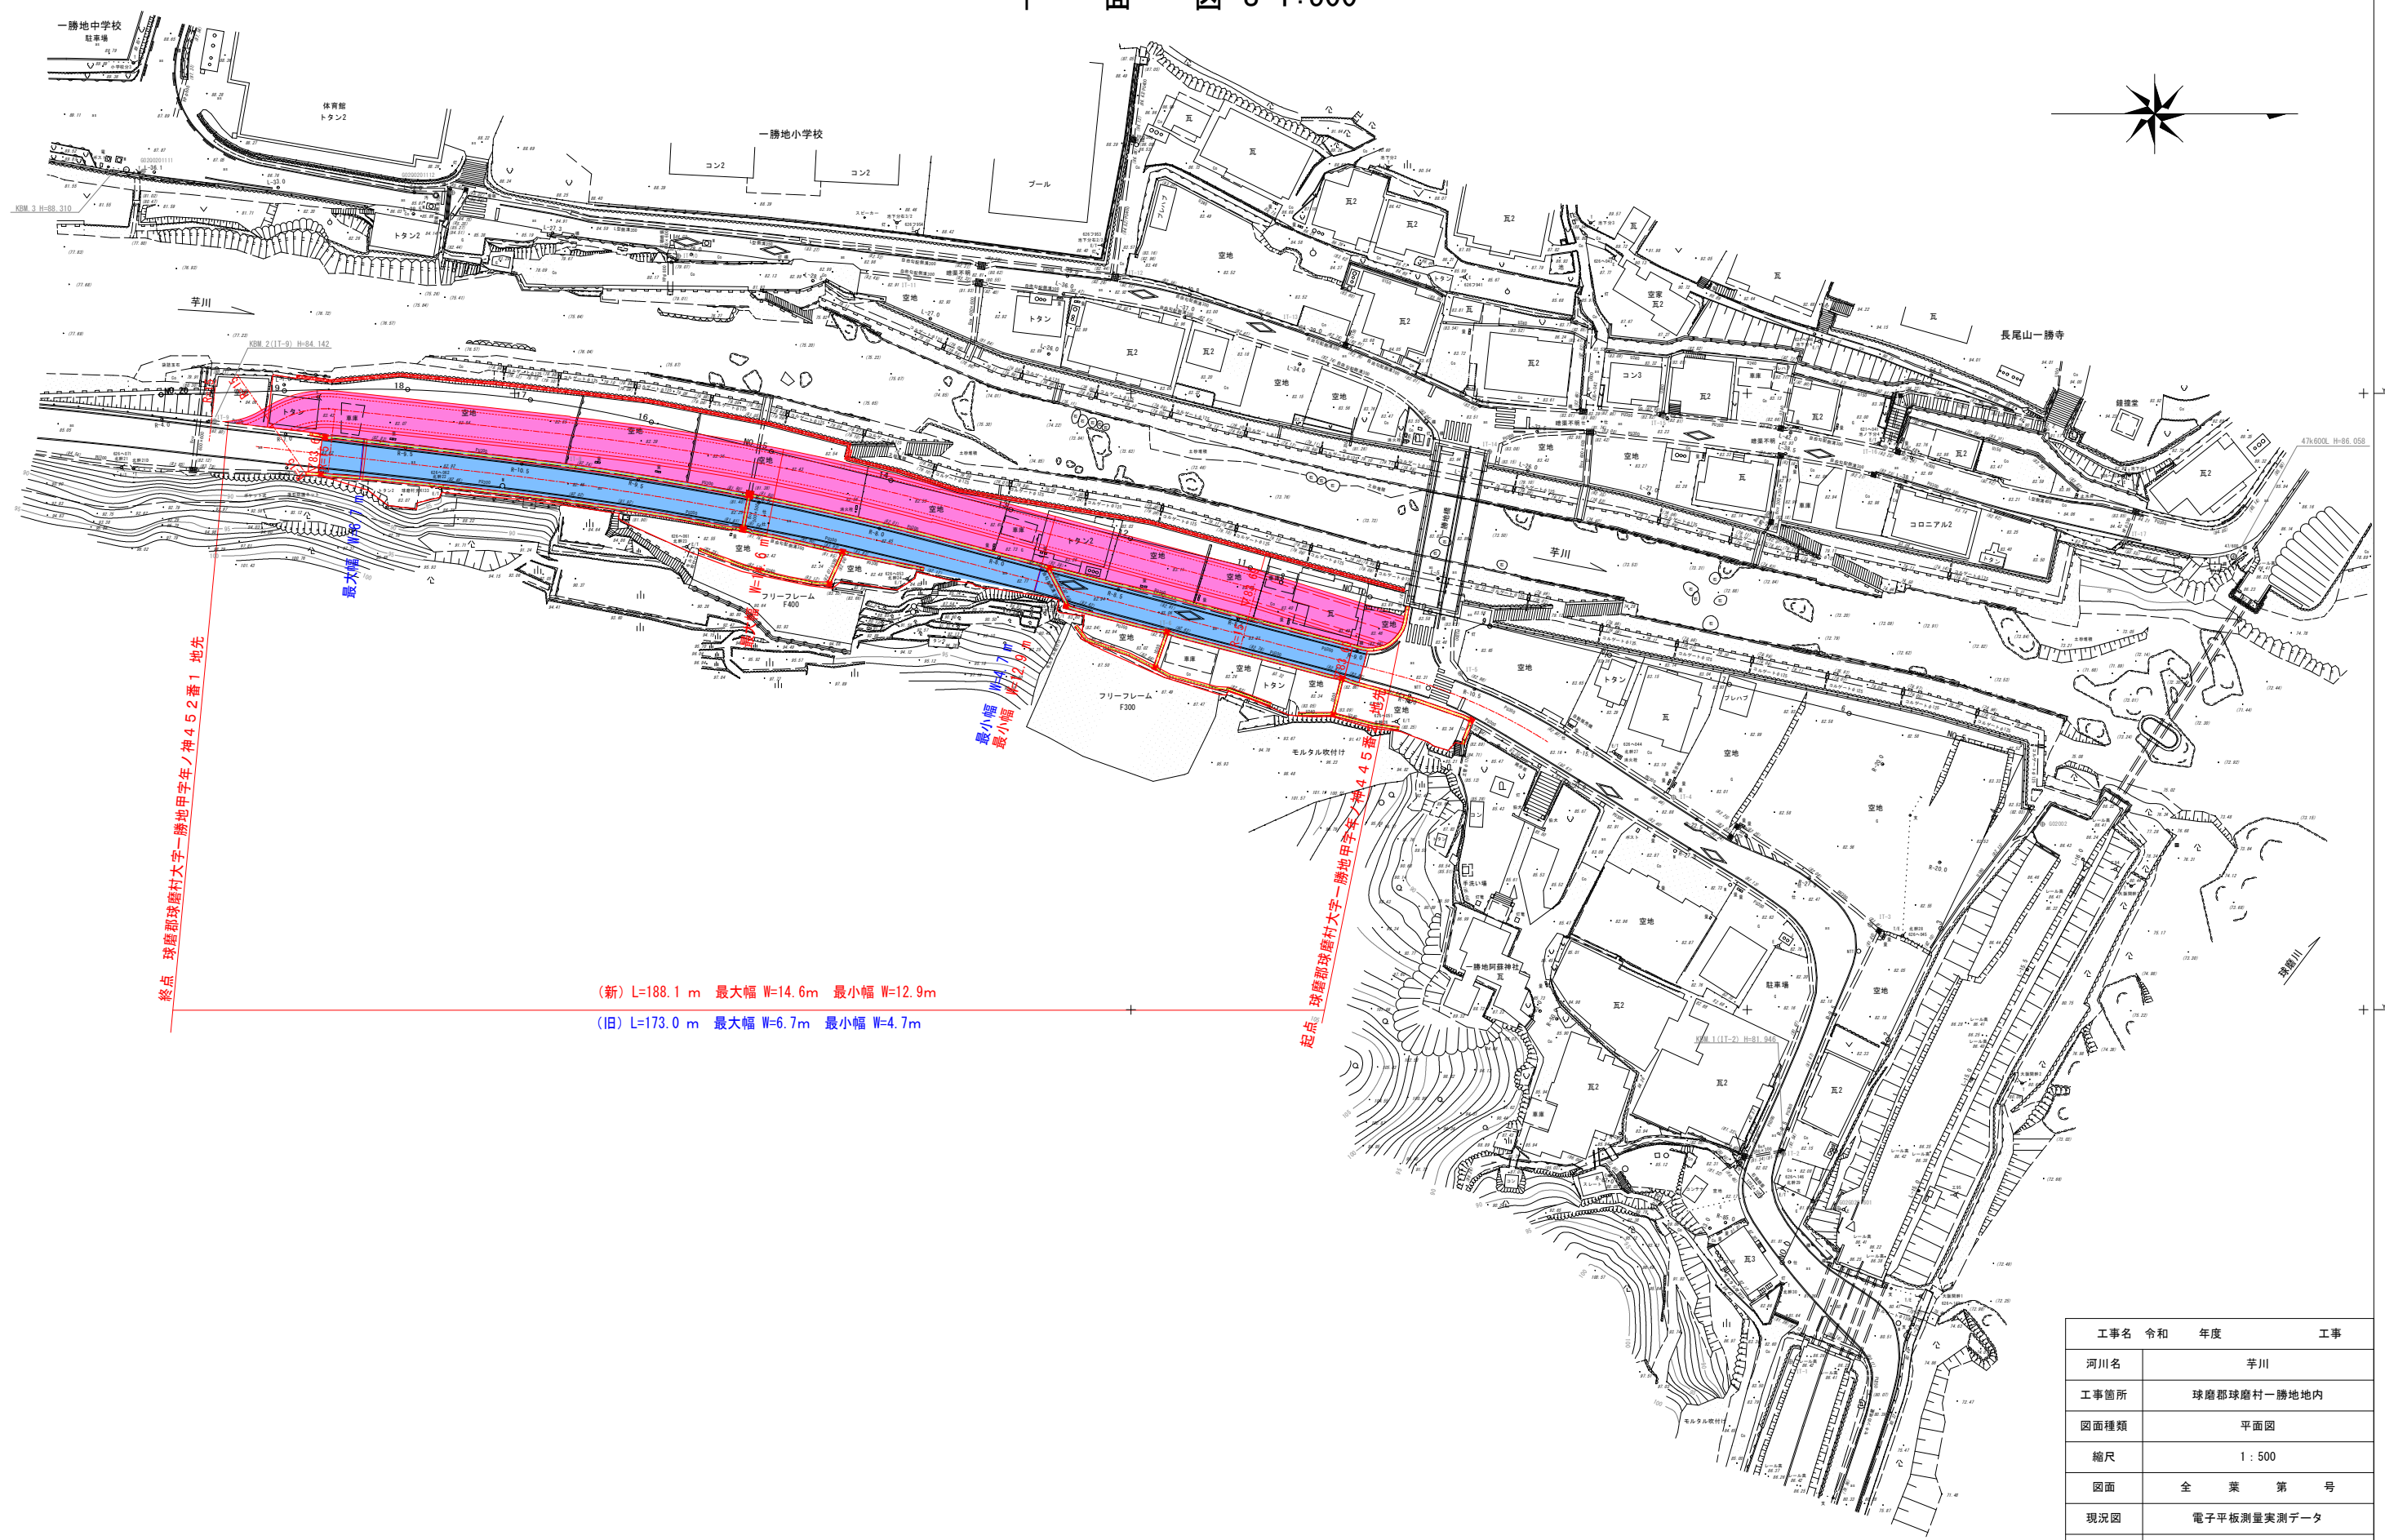

終点 球磨郡球磨村大字一勝地甲字年ノ神45番1地先

起点 球磨郡球磨村大字一勝地甲字年ノ神45番1地先

(新) L=188.1 m 最大幅 W=14.6m 最小幅 W=12.9m
(旧) L=173.0 m 最大幅 W=6.7m 最小幅 W=4.7m

工事名	令和	年度	工事
河川名	芋川		
工事箇所	球磨郡球磨村一勝地地内		
図面種類	平面図		
縮尺	1 : 500		
図面	全 業 第 号		
現況図	電子平板測量実測データ		
発注機関名	県南広域本部 球磨地域振興局 土木部		