


平面図 S=1:500

丈量図

阿蘇郡西原村大字鳥子字馬場

S=1:500

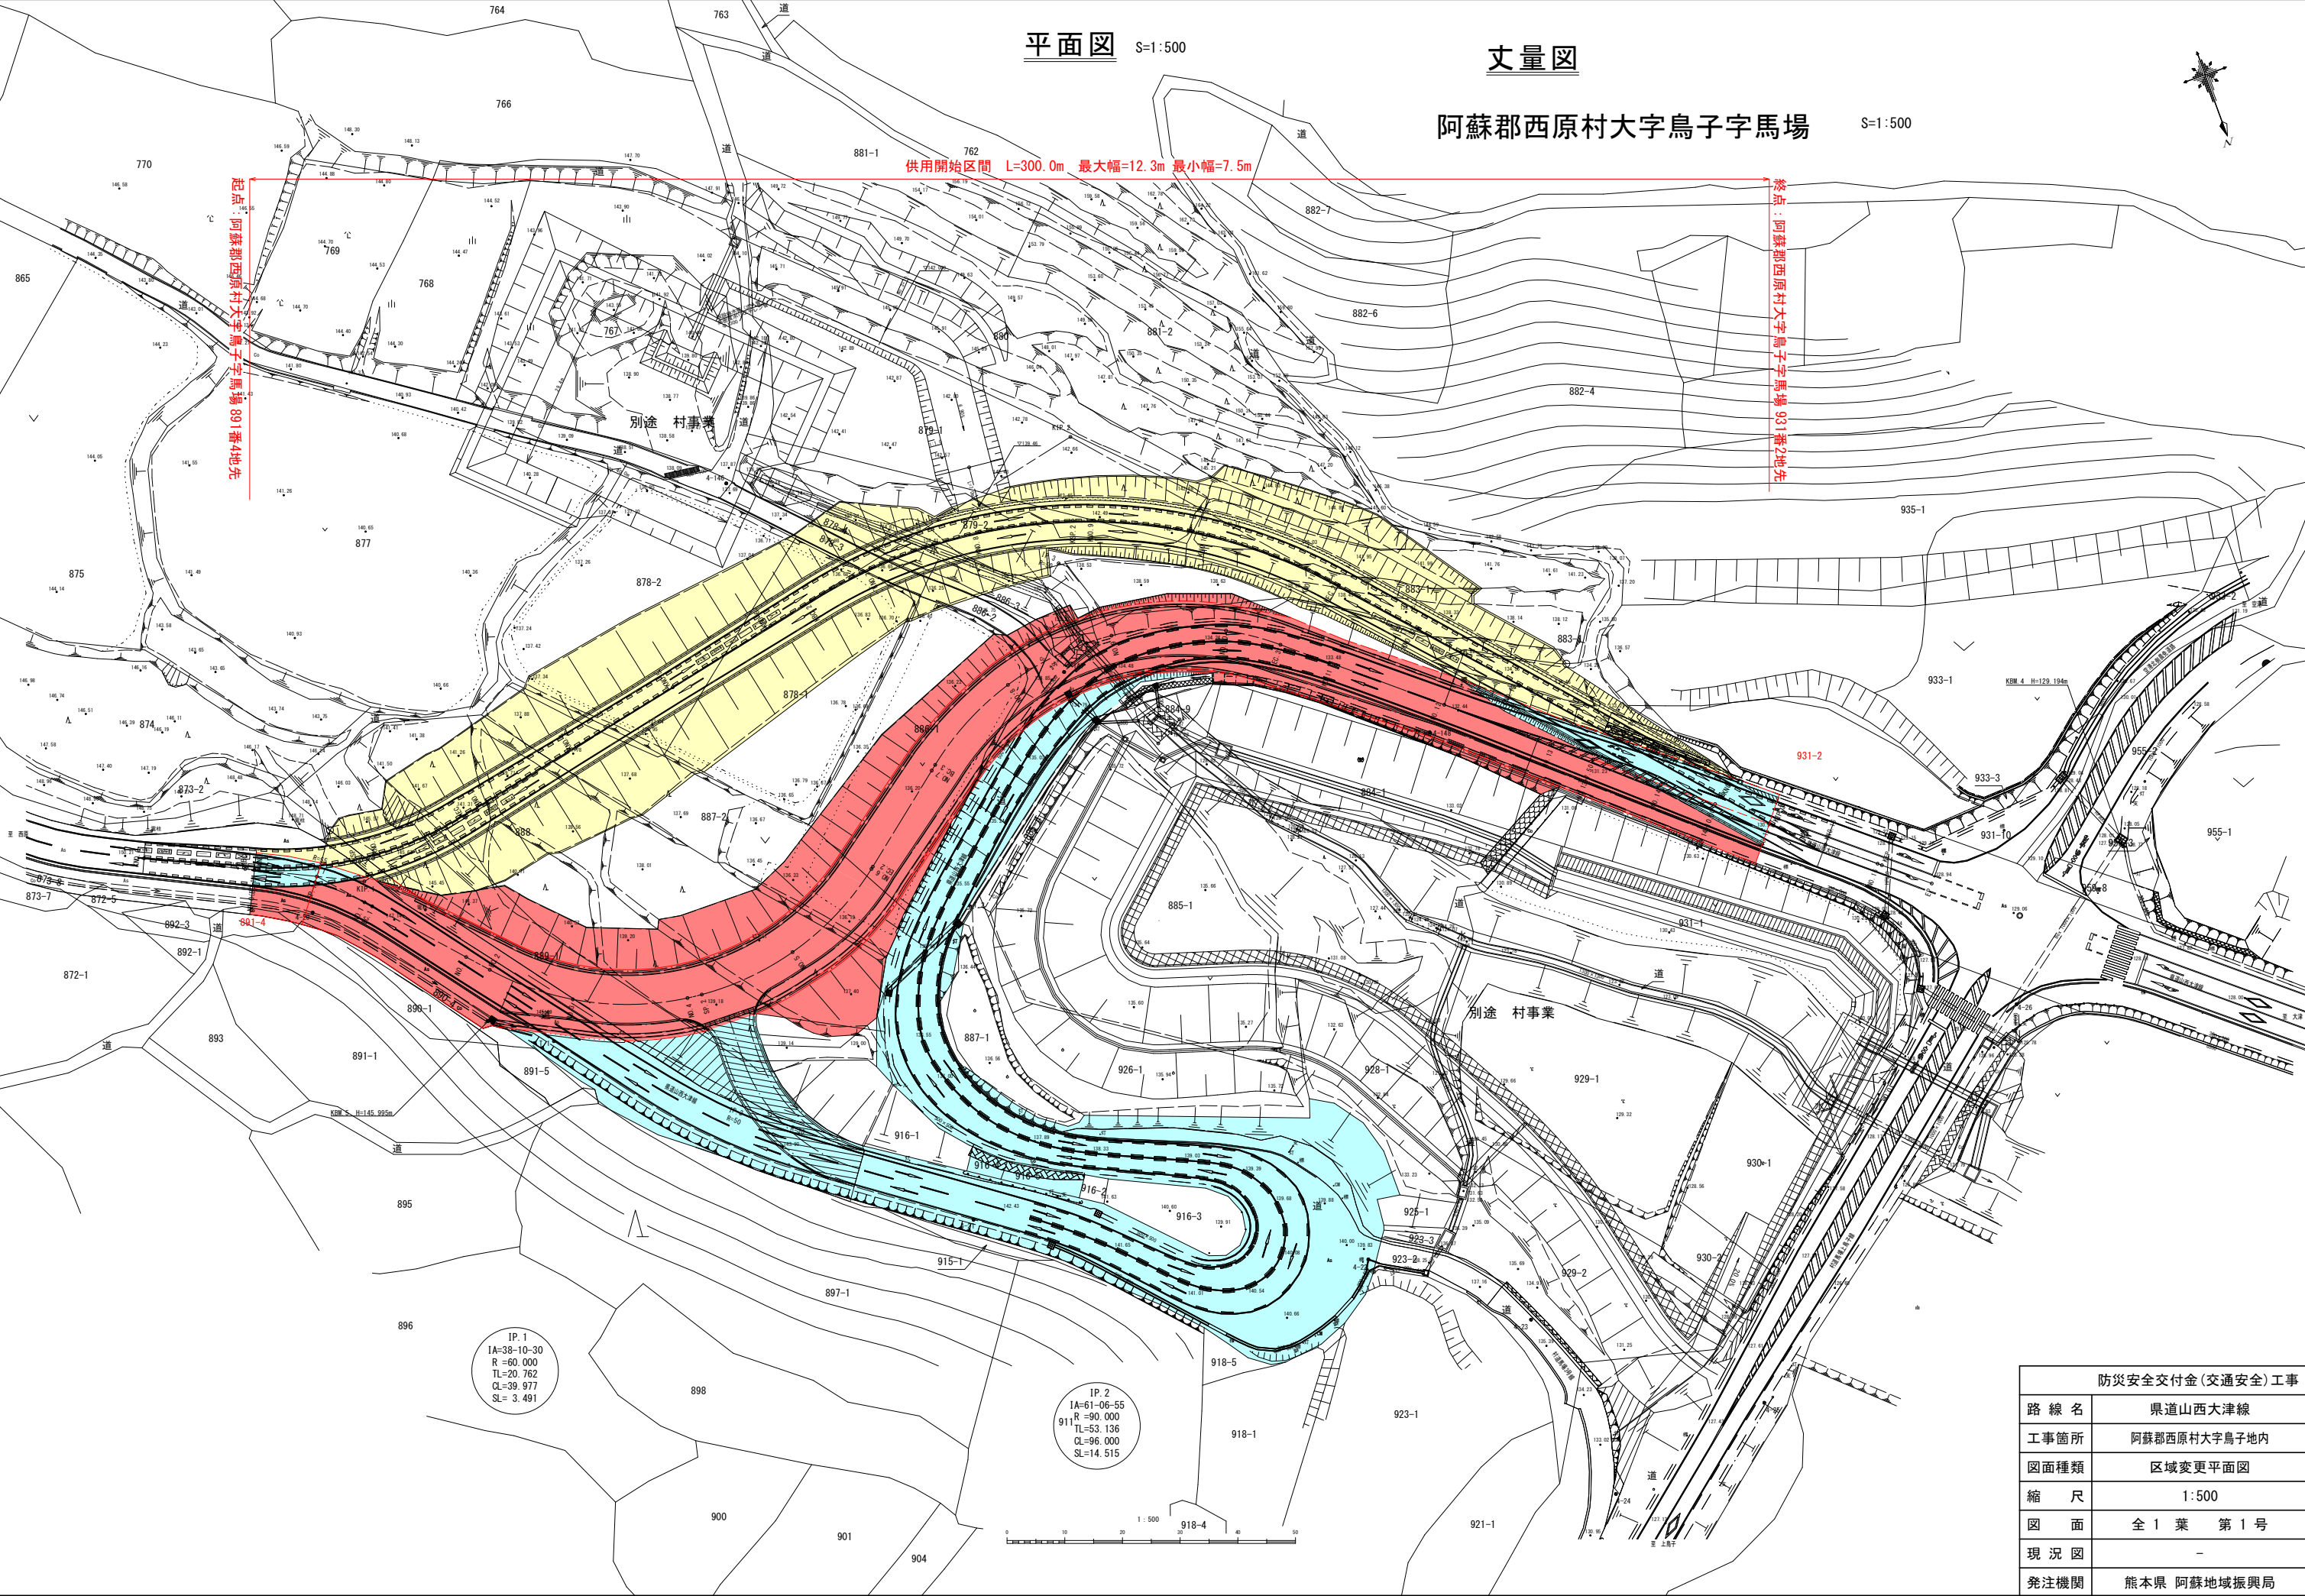

供用開始区間 L=300.0m 最大幅=12.3m 最小幅=7.5m

起点 阿蘇郡西原村大字鳥子字馬場 881番地先

終点 阿蘇郡西原村大字鳥子字馬場 931番地先

IP.1
1A=38-10-30
R=60.000
TL=20.762
CL=39.977
SL=3.491

IP.2
1A=61-06-55
R=90.000
TL=53.136
CL=96.000
SL=14.515



防災安全交付金(交通安全)工事	
路線名	県道山西大津線
工事箇所	阿蘇郡西原村大字鳥子地内
図面種類	区域変更平面図
縮尺	1:500
図面	全1葉 第1号
現況図	-
発注機関	熊本県 阿蘇地域振興局