

平面図


S=1:500

(新)延長L=228.2m 最大幅W=40.5m 最小幅W=5.8m
(旧)延長L=228.2m 最大幅W=40.5m 最小幅W=5.8m

熊本県上益城郡
甲佐町大字坂谷字辻7番地1起点

熊本県上益城郡
甲佐町大字坂谷字辻6番地1終点

上益城郡甲佐町大字坂谷

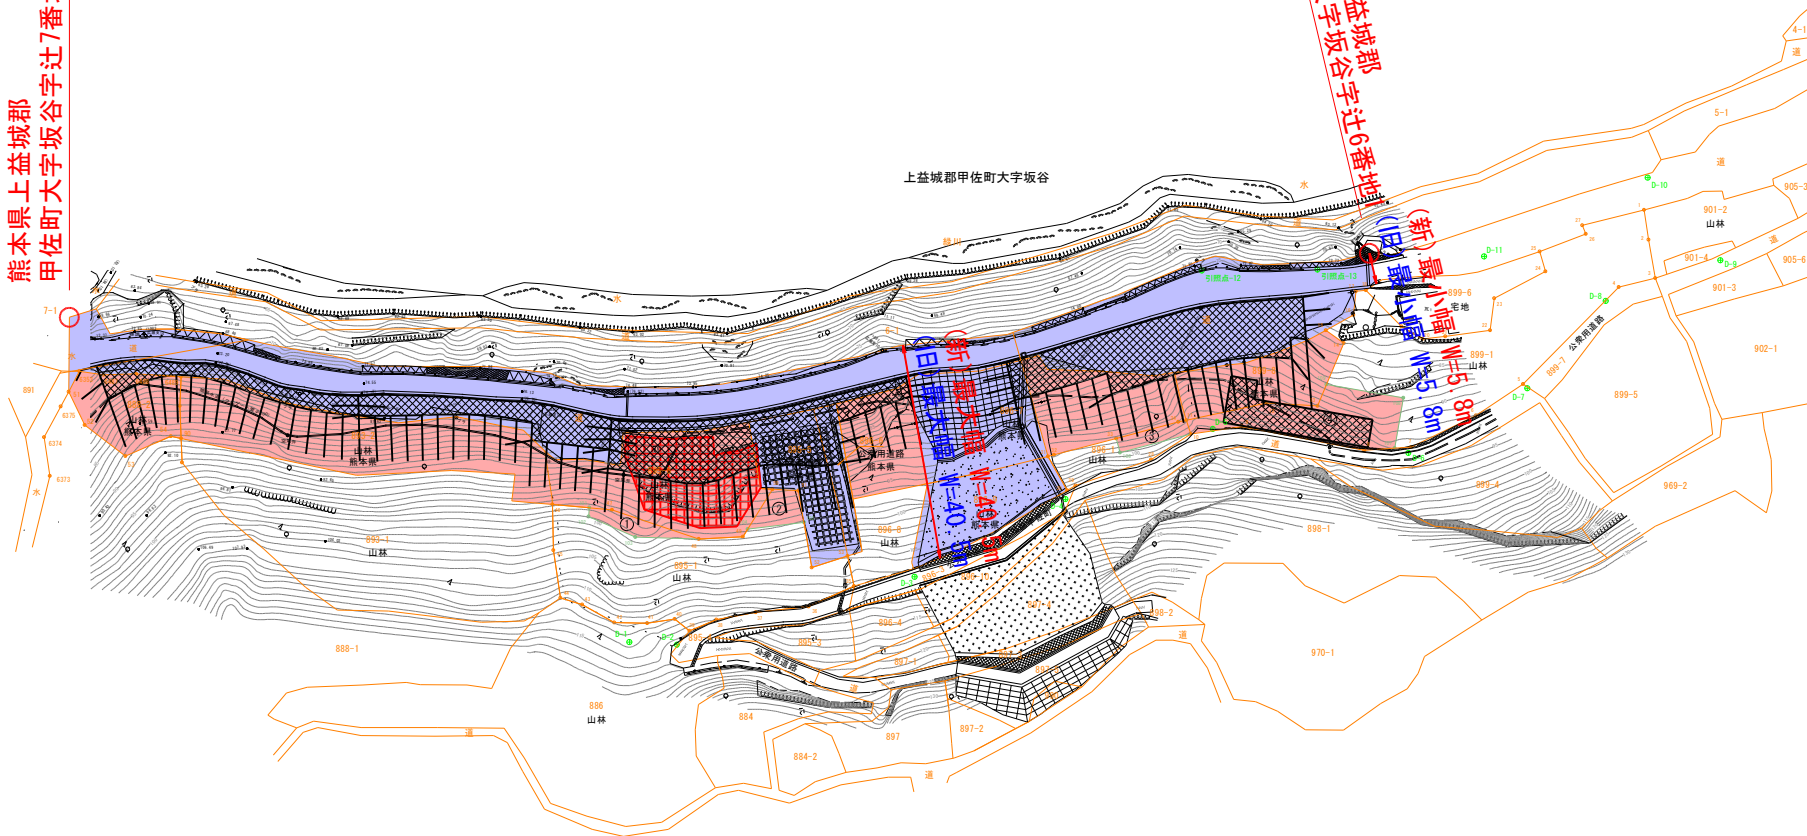

工事名	三本松甲佐線道路工事
路線名	三本松甲佐線
工事箇所	上益城郡甲佐町坂谷 地内
図面種類	用地平面図
縮尺	S=1:500
図面	全 4 葉 第 4 号
現況図	
発注機関名	上益城 地域振興局 土木部