


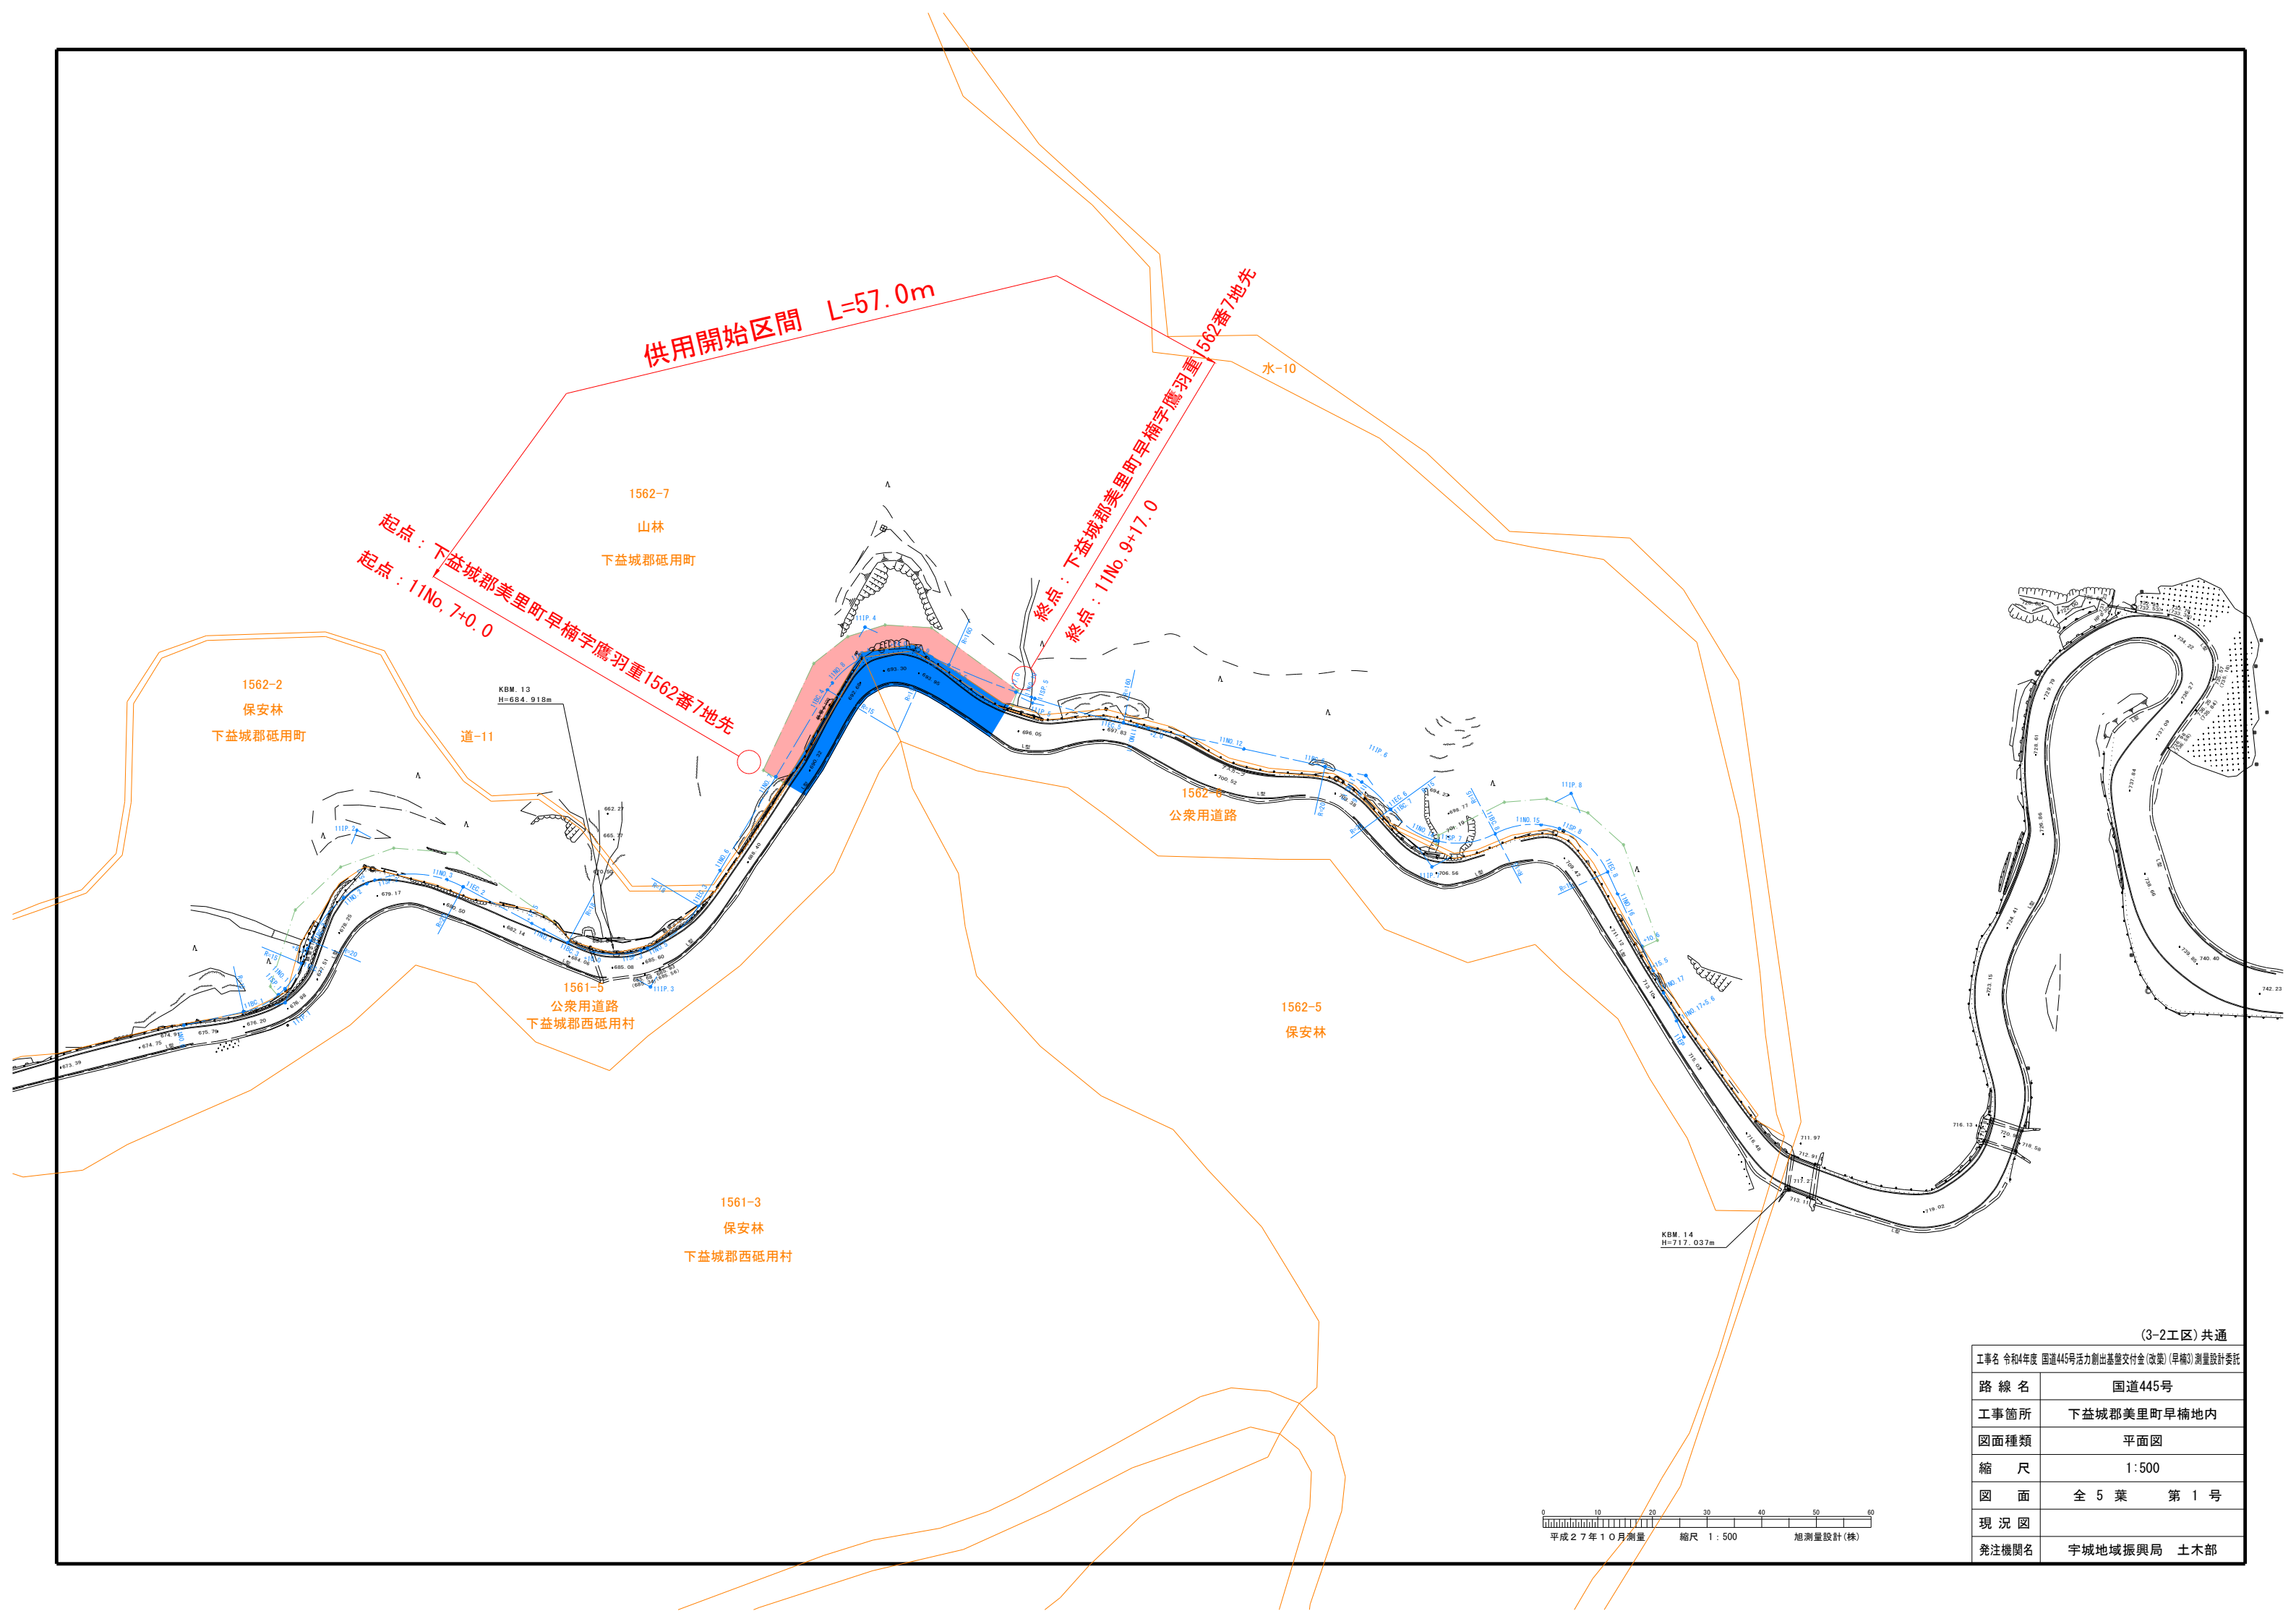

(3-2工区) 共通	
工事名	令和4年度 国道445号活力創出基盤交付金(改築)(早楠)測量設計委託
路線名	国道445号
工事箇所	下益城郡美里町早楠地内
図面種類	平面図
縮尺	1:500
図面	全 5 葉 第 1 号
現況図	
発注機関名	宇城地域振興局 土木部