




別添資料2 敷地形状図


000.00

・・・現況高さ(詳細はCADデータ参照)

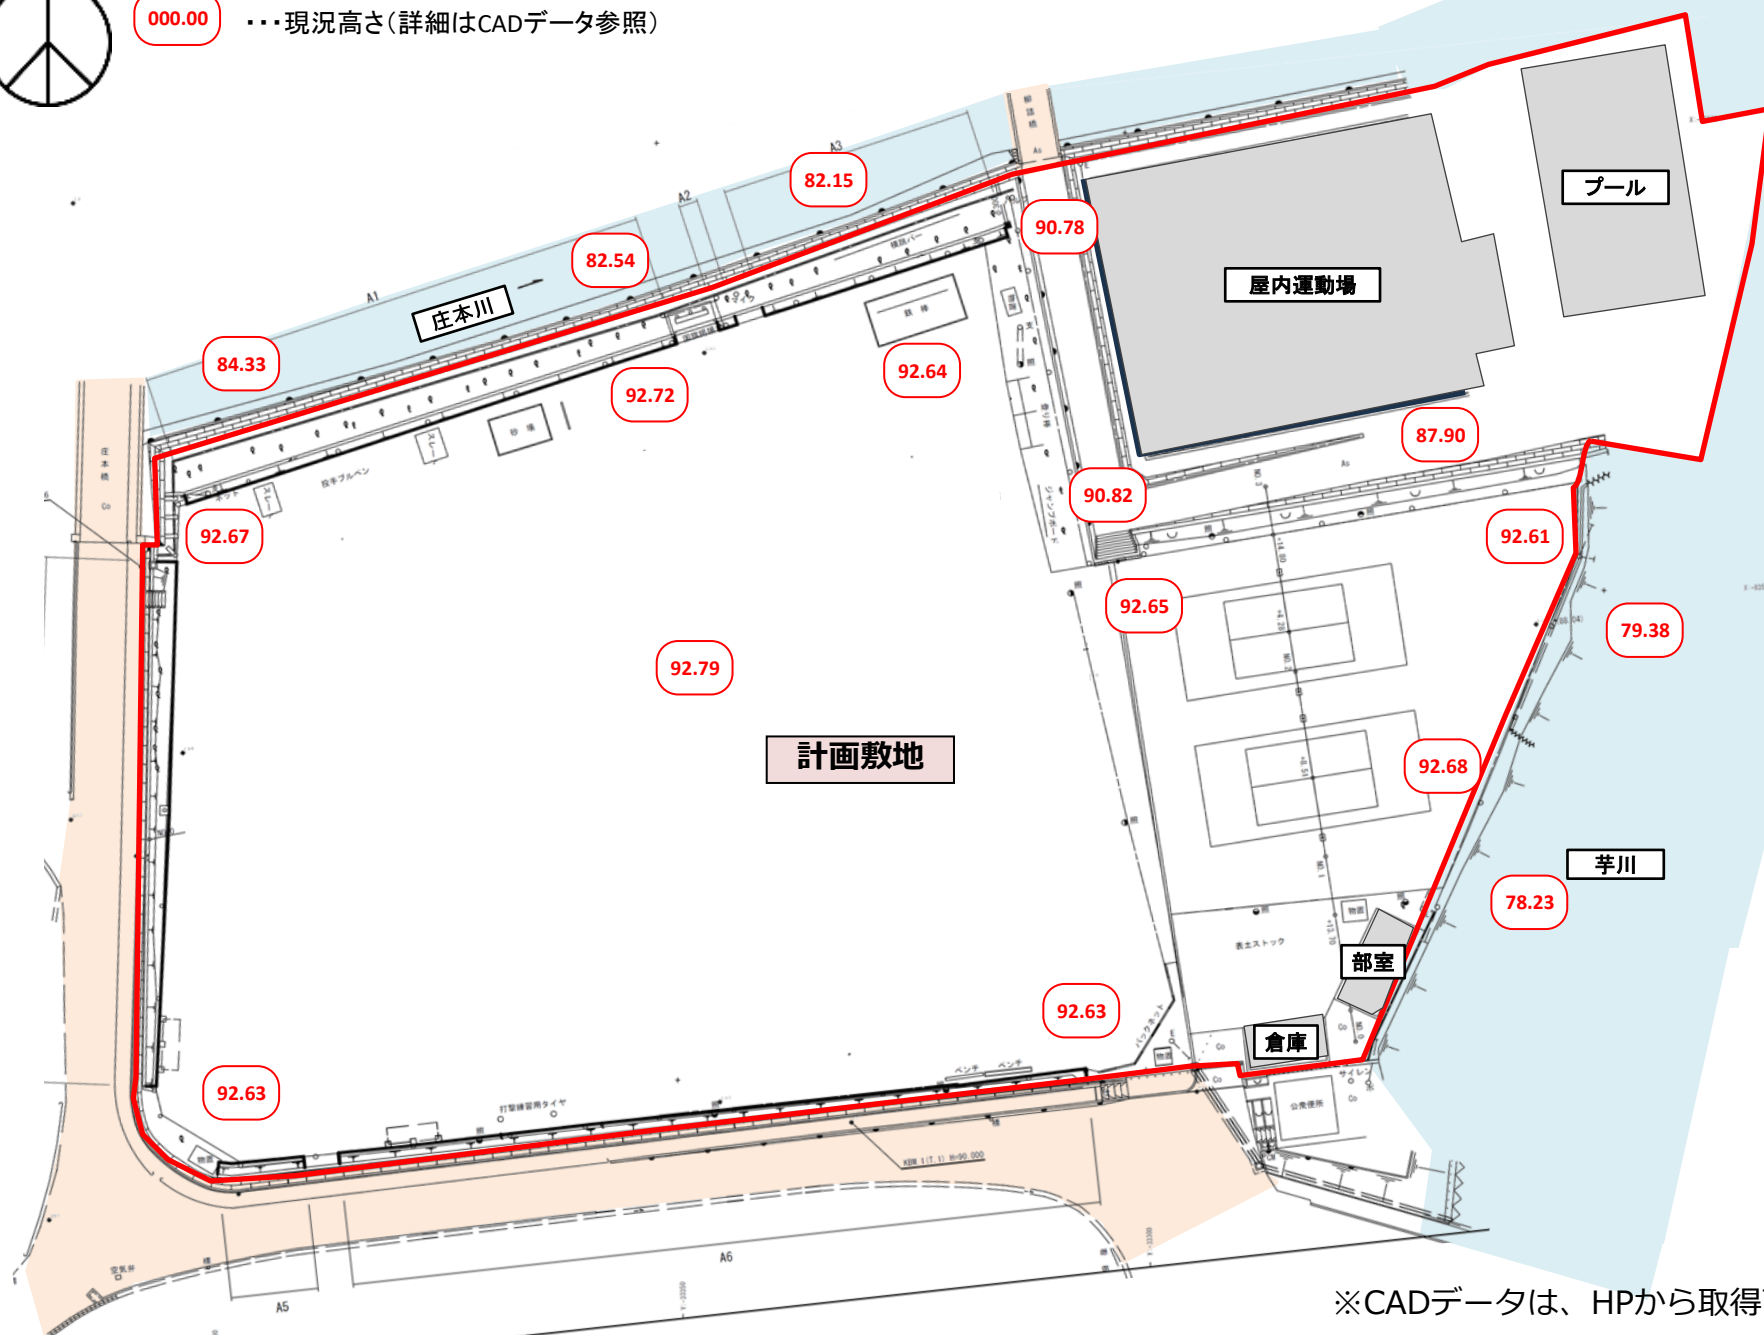

※CADデータは、HPから取得可

別添資料 2 敷地形状図（調査位置平面図）

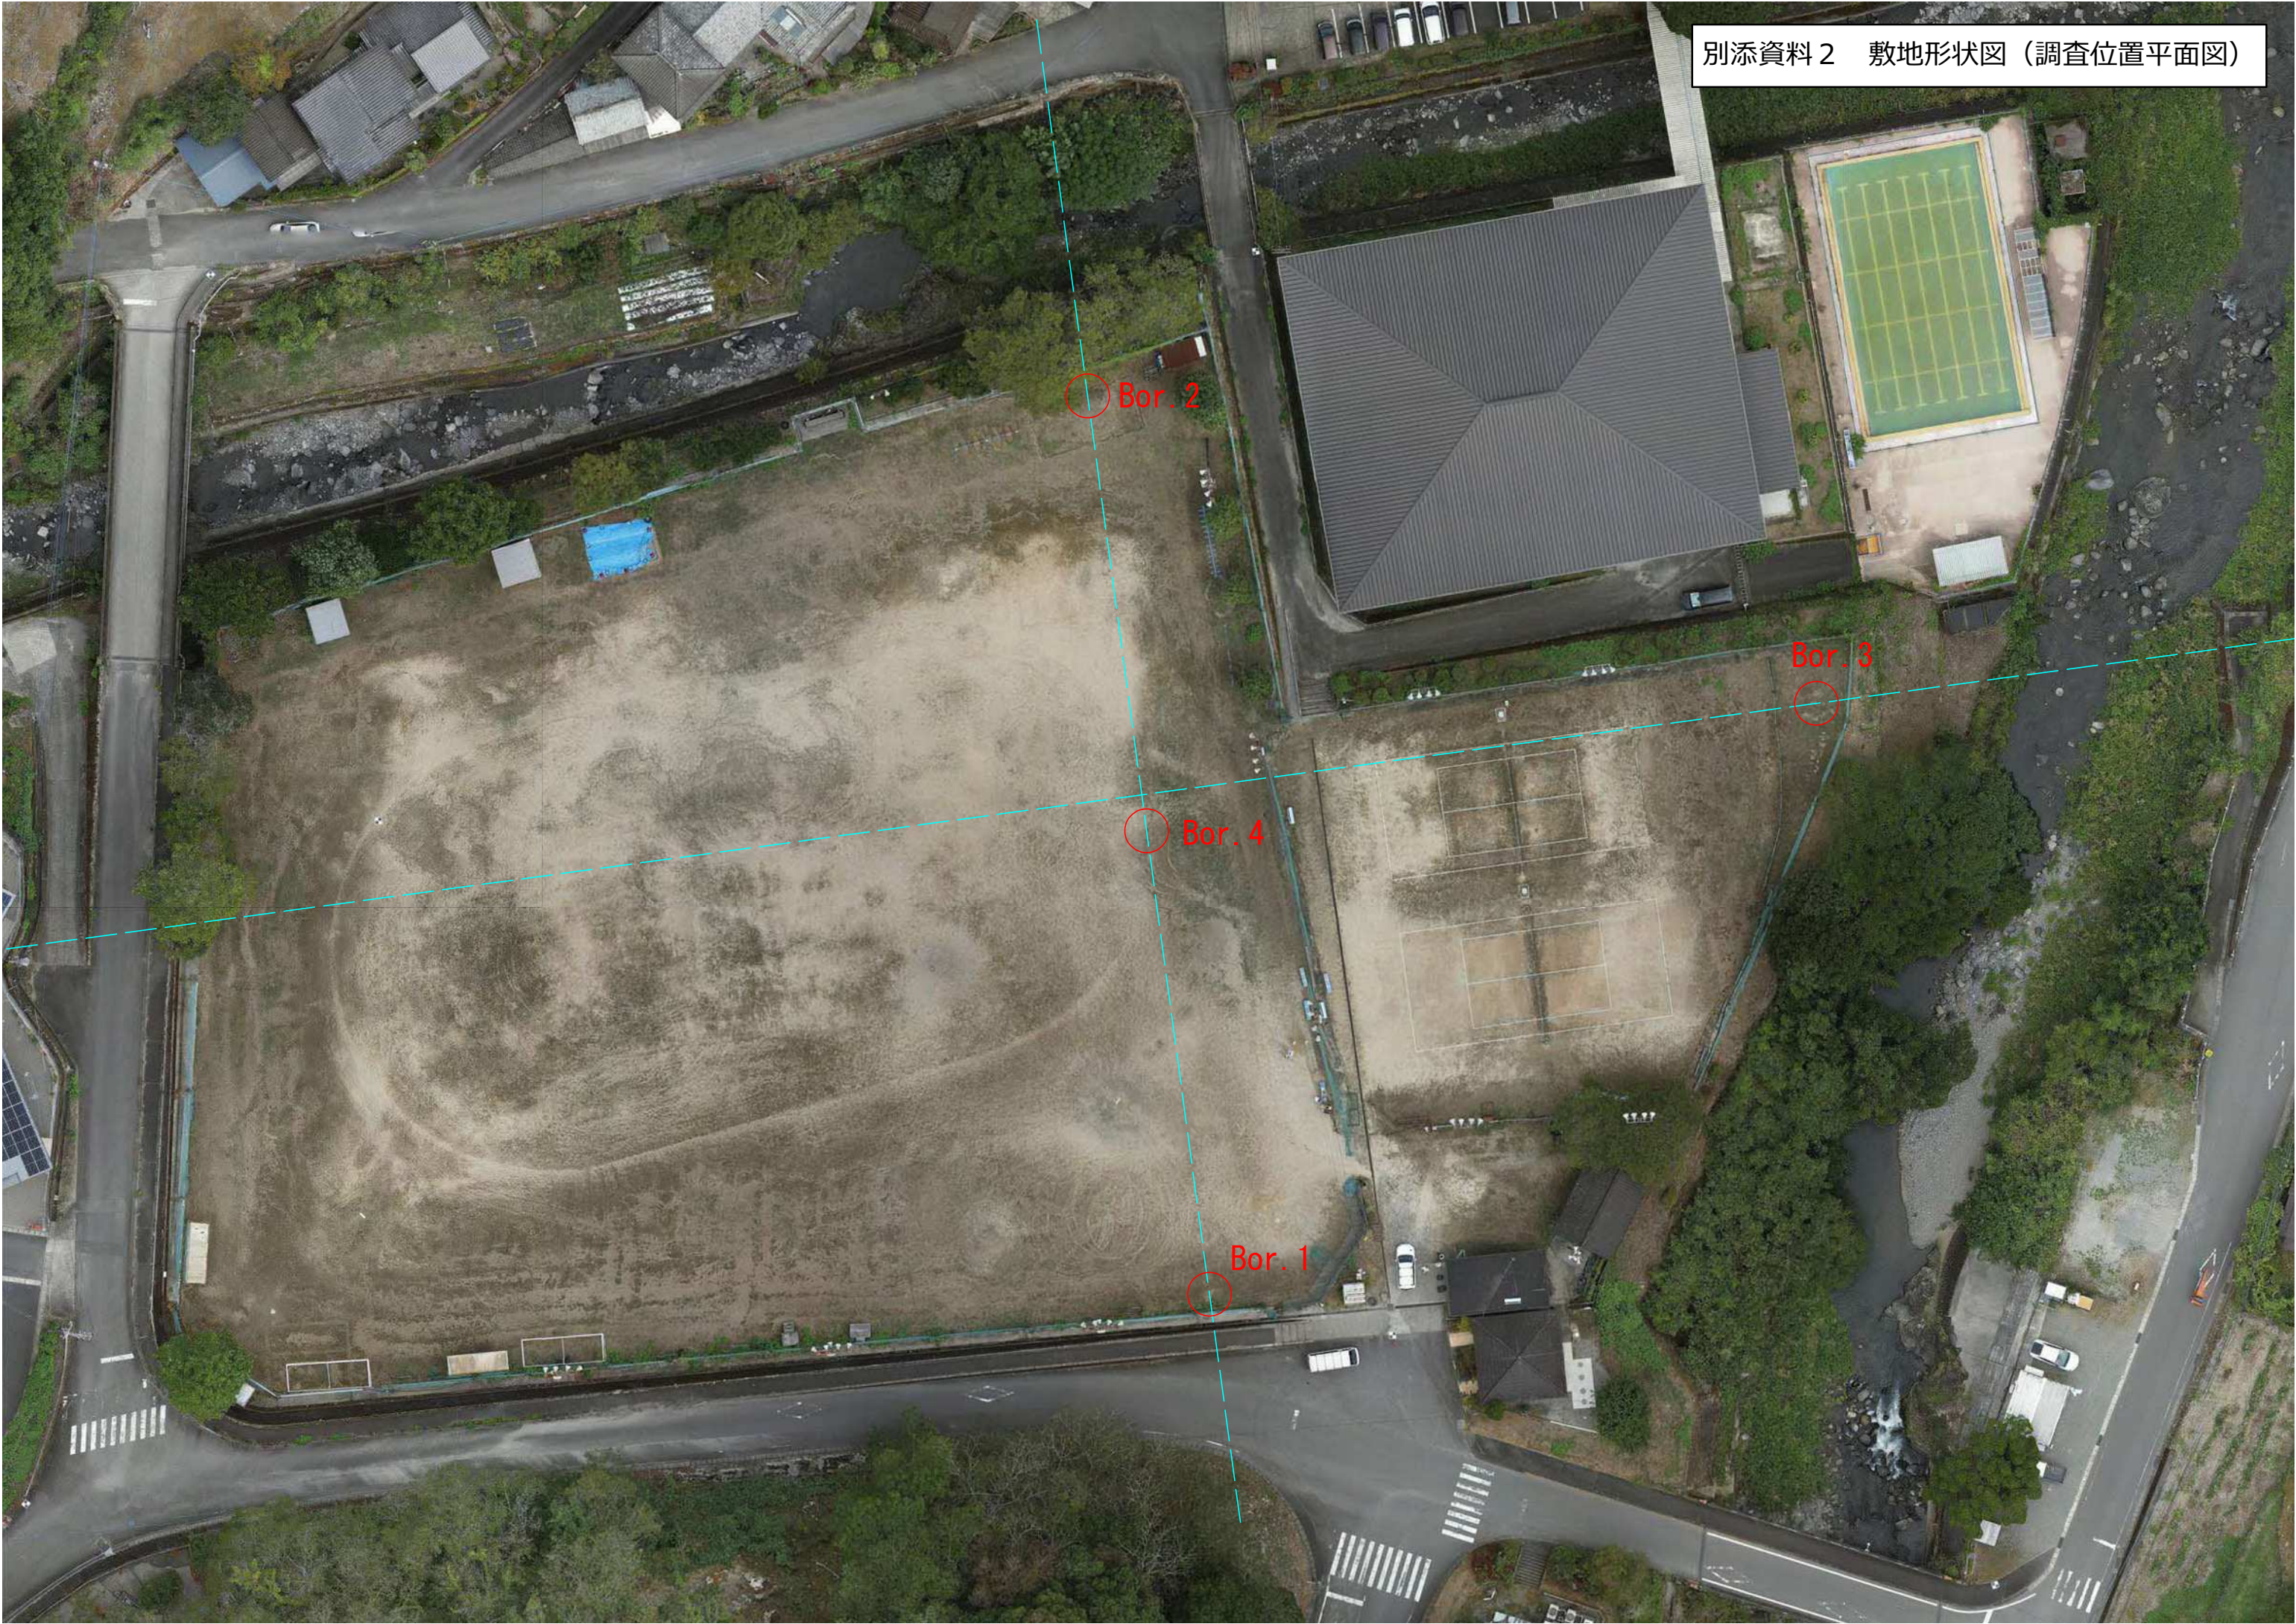


横断面図 (1)

S=1:400 (A3)

地質層序表

地質年代		地質名		地質記号	主な土質名	N値 (平均値)
現世		盛土		B	礫混じり粘土 粘土混じり砂礫 玉石混じり砂礫	2~60以上 (17)
第四紀	完新世	沖積層	粘性土層	Ac	シルト質粘土	2~3 (2)
			砂礫土層	Ag	玉石混じり砂礫	60以上 (参考値: 60)
白亜紀	後期~前期	佐伯亜層群	砂岩層	K1s	砂岩	150~300以上 (287)

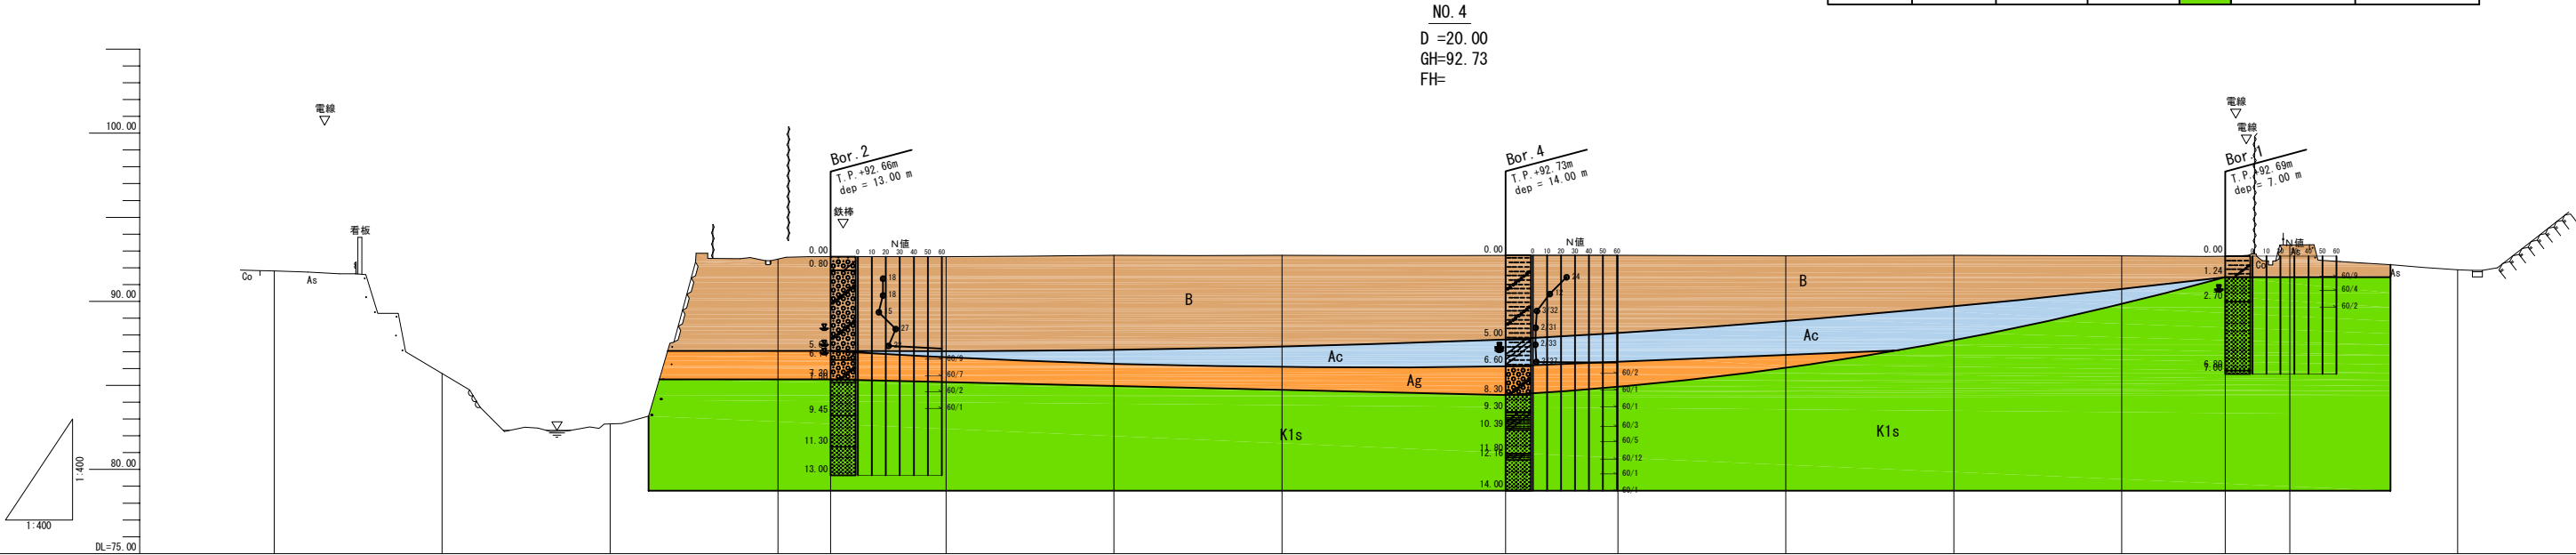

勾配図																	
計画高																	
地盤高	91.81	85.71	82.71	92.51	92.65	92.66	92.74	92.75	92.73	92.73	92.74	92.72	92.74	92.70	92.68	93.35	91.88
追加距離	70.00	60.00	50.00	40.00	36.87	30.00	20.00	10.00	0.00	3.32	10.00	20.00	30.00	40.00	46.16	50.00	60.00
単距離	10.00	10.00	10.00	3.13	6.87	10.00	10.00	10.00	0.00	3.32	6.68	10.00	10.00	10.00	6.16	3.84	10.00
測点	L 70.0	L 60.0	L 50.0	L 40.0	Bor. 2	L 30.0	L 20.0	L 10.0	NO. 4	Bor. 4	R 10.0	R 20.0	R 30.0	R 40.0	Bor. 1	R 50.0	R 60.0


工事名	球磨清流半園		
図面名	横断面図(1)		
年月日	令和 8 年 9 月		
縮尺	S=1:400 (A3)	図面番号	1 / 00
会社名			
事業者名			

縦断図 (2)

V=1:200
H=1:1000 (A3)

地質層序表

地質年代		地質名		地質記号	主な土質名	N値 (平均値)
現世		盛土		B	礫混じり粘土 粘土混じり砂礫 玉石混じり砂礫	2~60以上 (17)
第四紀	完新世	沖積層	粘性土層	Ac	シルト質粘土	2~3 (2)
			砂礫土層	Ag	玉石混じり砂礫	60以上 (参考値: 60)
白亜紀	後期~前期	佐伯亜層群	砂岩層	K1s	砂岩	150~300以上 (287)

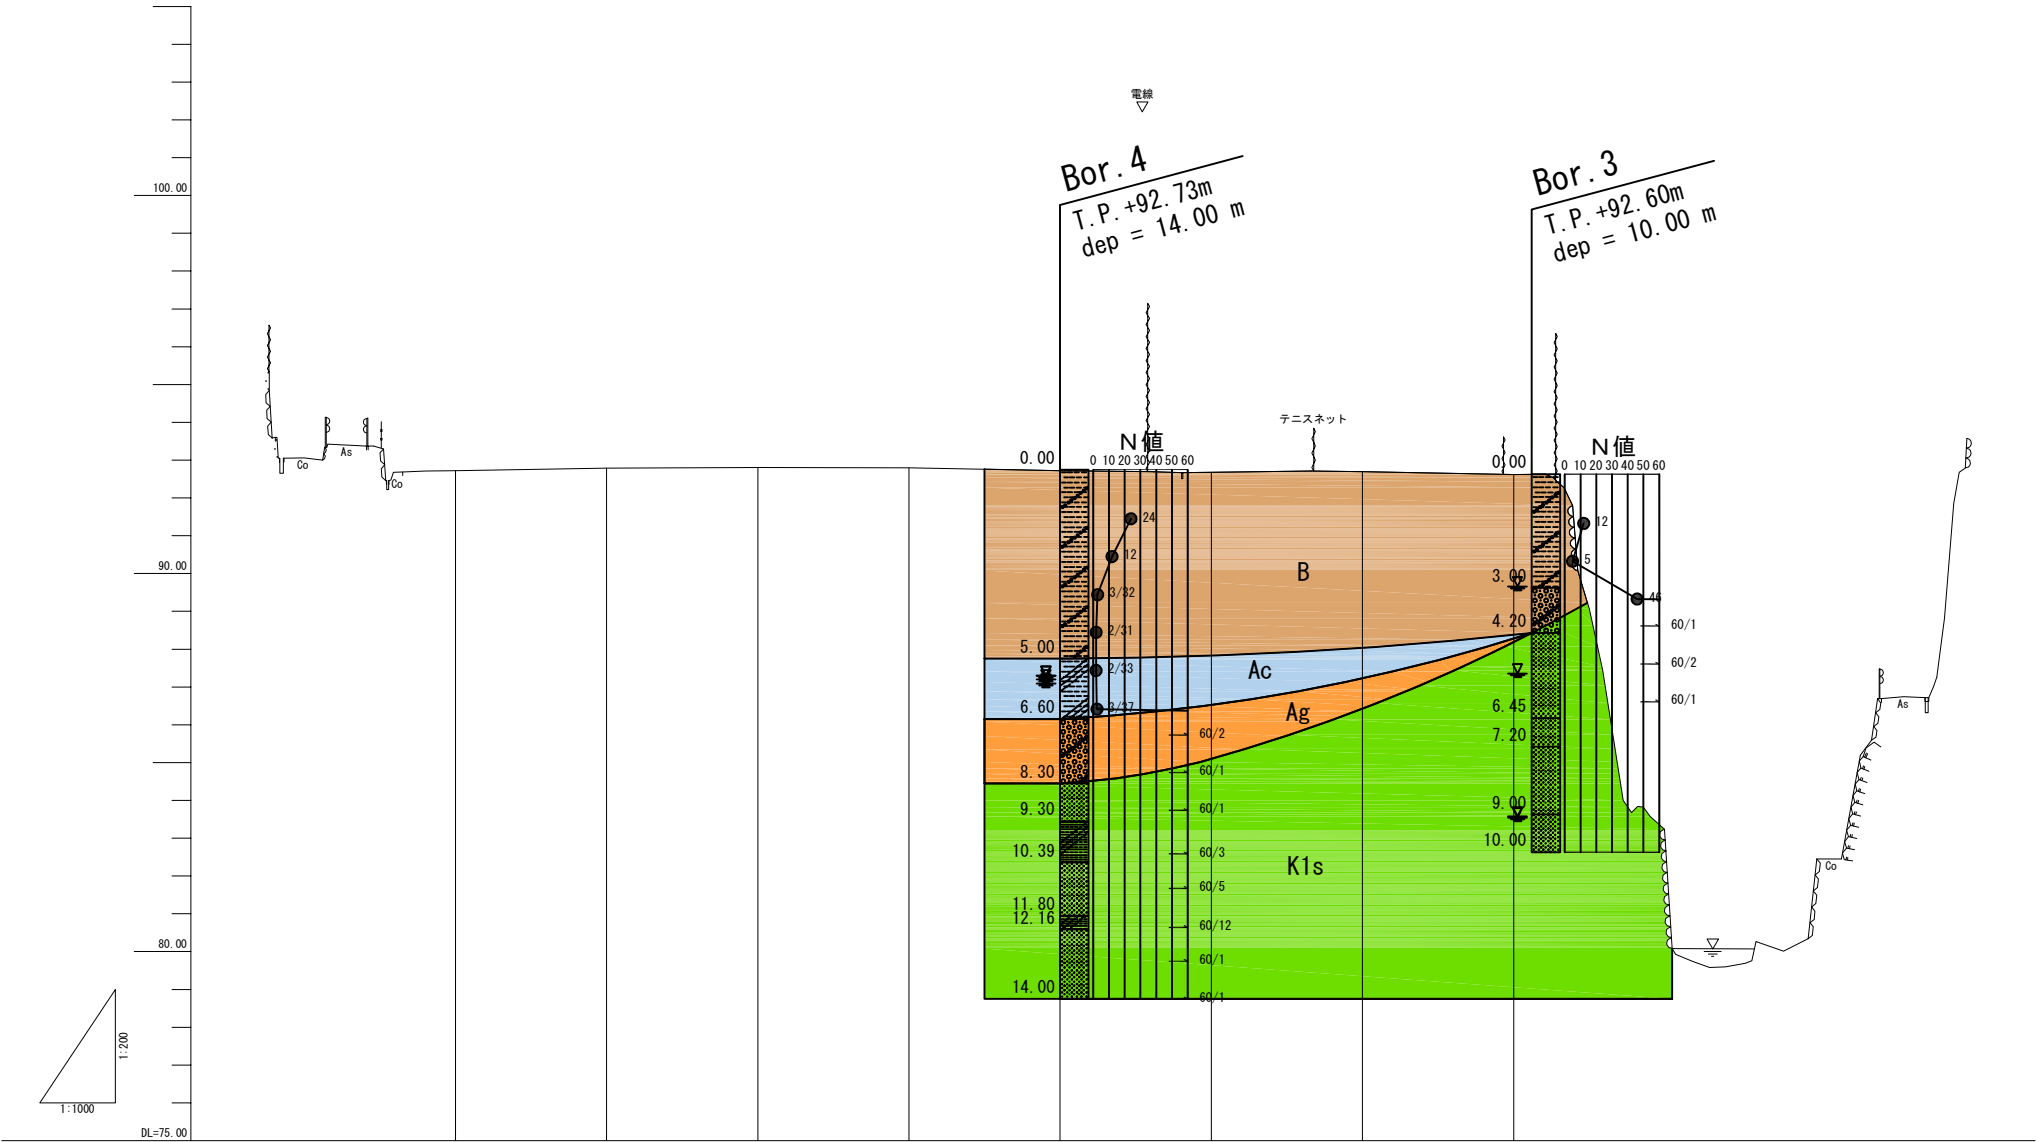

勾配図								
計画高								
地盤高		92.72	92.79	92.80	92.80	92.73	92.68	92.70
追加距離		0.00	20.00	40.00	60.00	80.00	100.00	120.00
単距離		0.00	20.00	20.00	20.00	20.00	20.00	20.00
測点	No.0	No.1	No.2	No.3	No.4	No.5	No.6	No.7

工 事 名	球磨清流学園		
図 面 名	縦断面図		
年 月 日	令和 8 年 9 月		
縮 尺	V=1:200 H=1:1000	図面番号	2 / 3
会 社 名			
事業者名			