
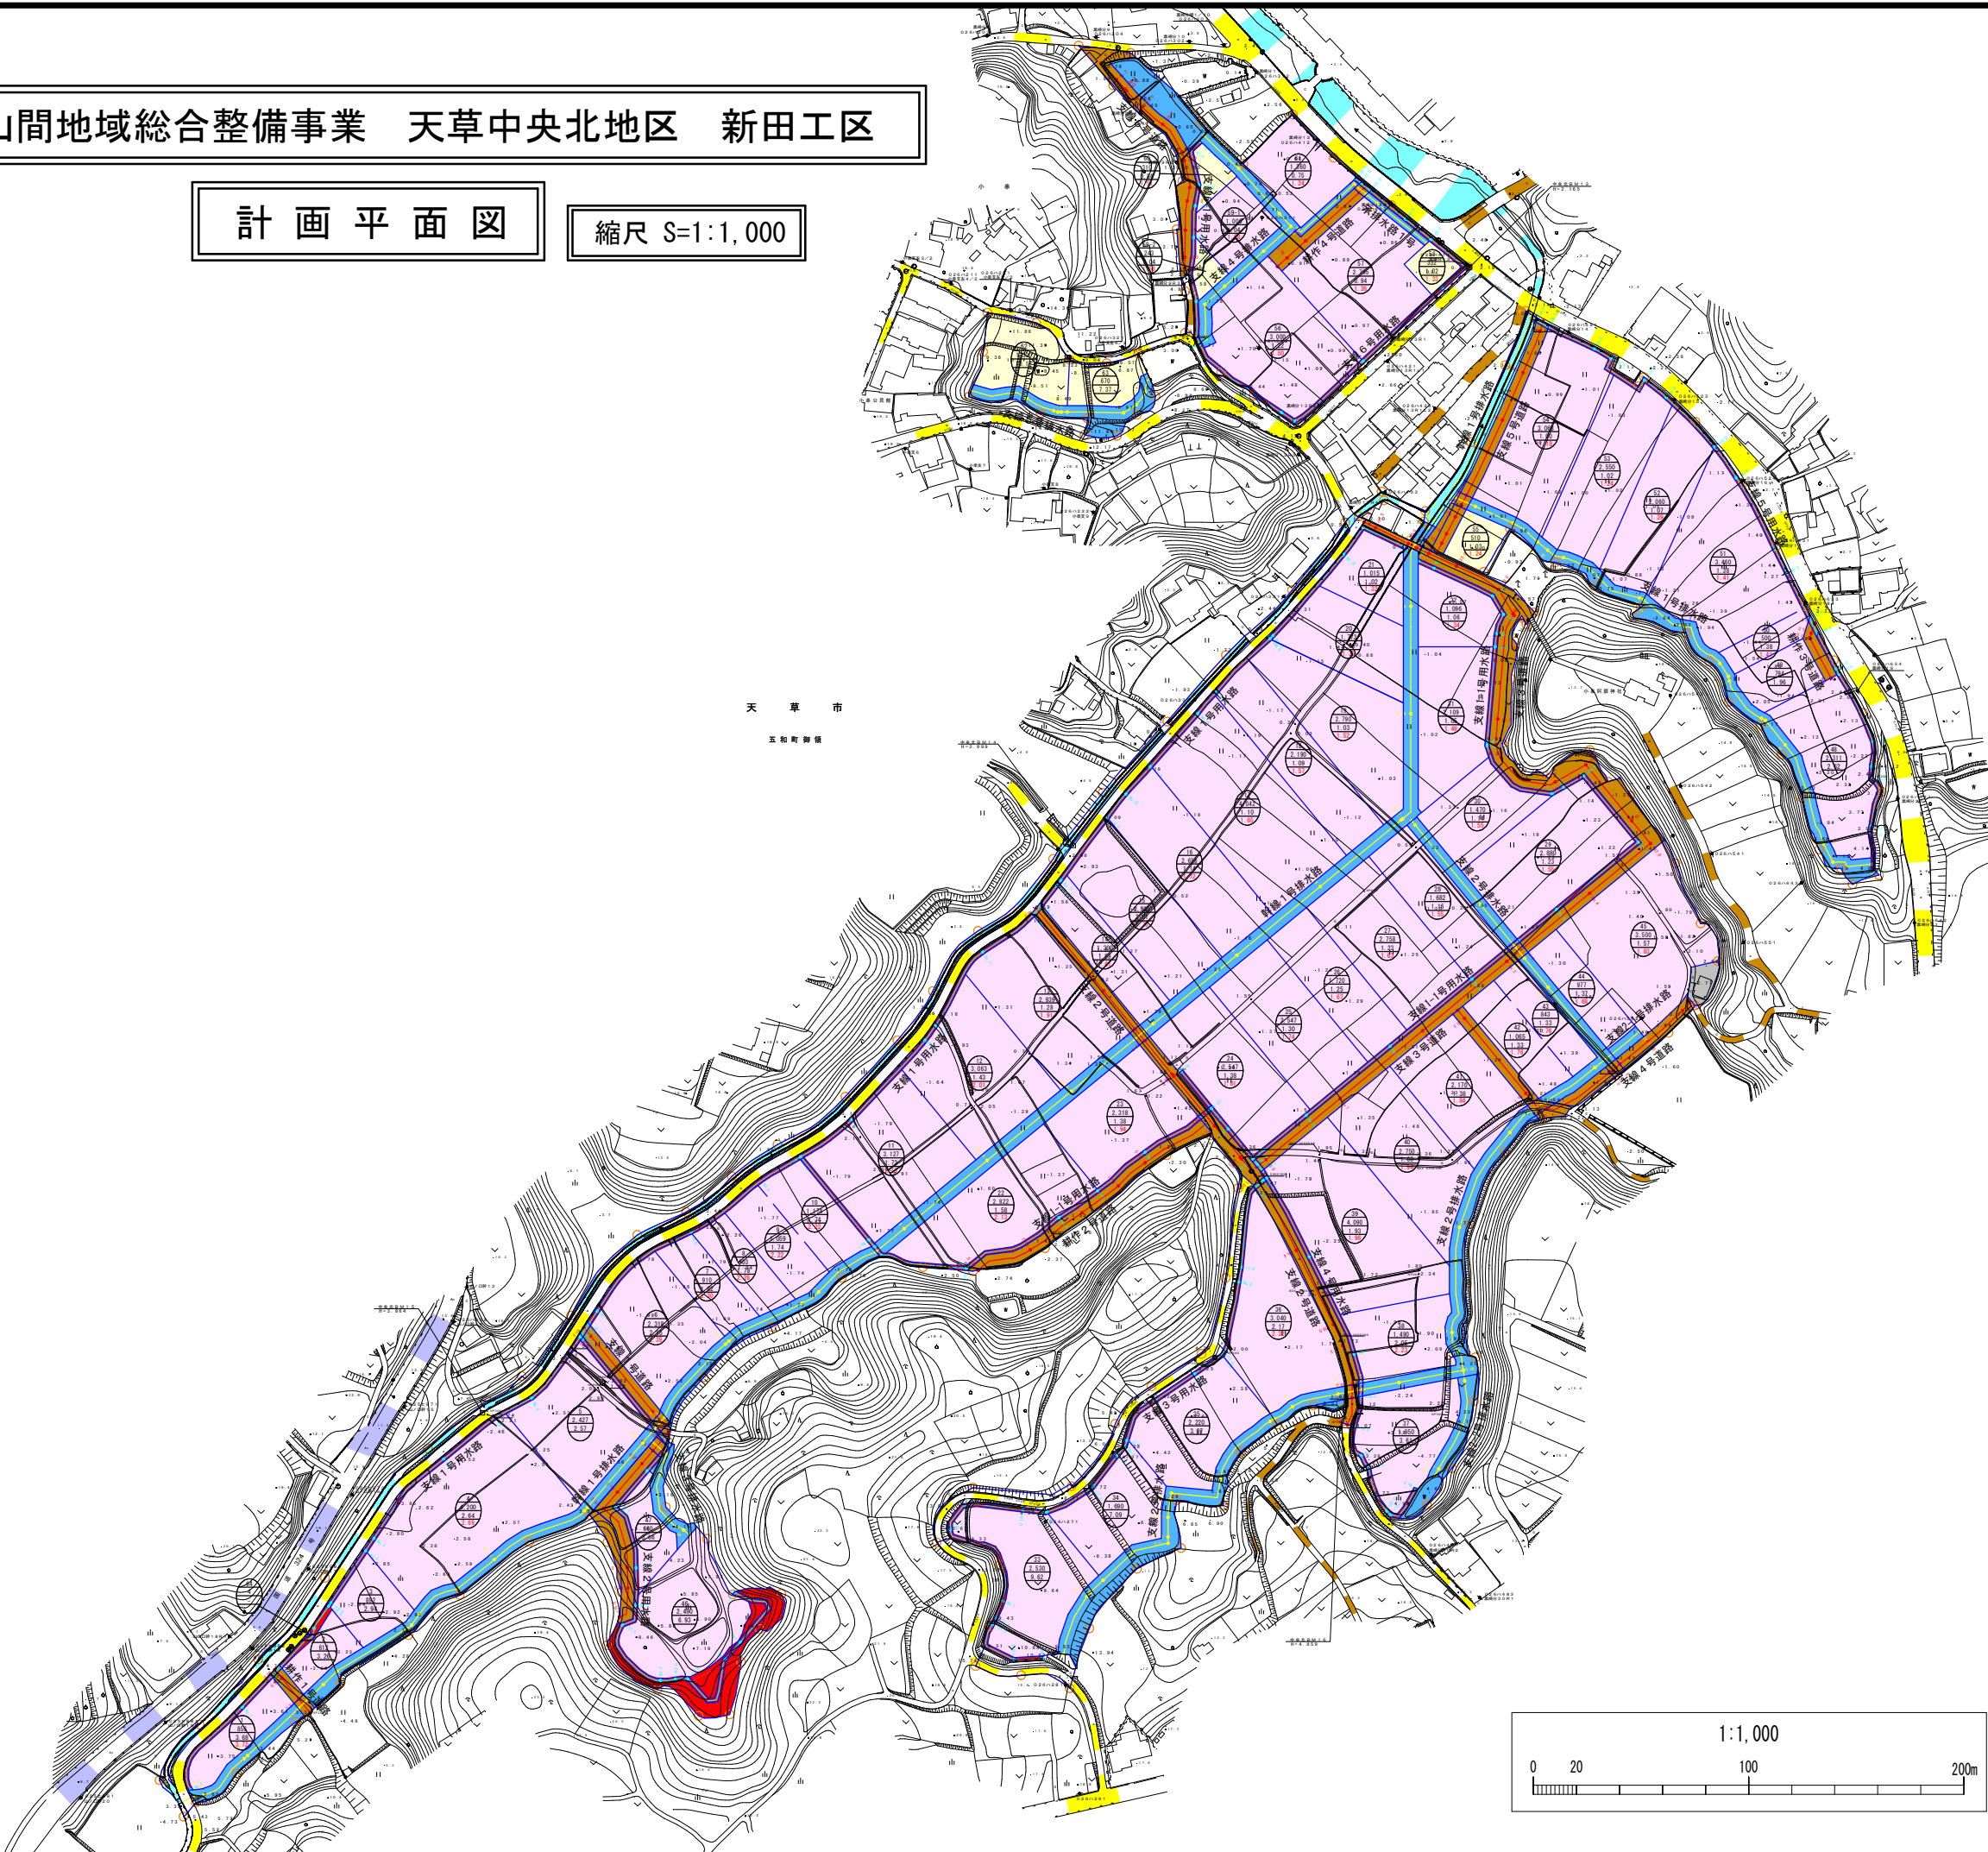


県営中山間地域総合整備事業 天草中央北地区 新田工区

計画平面図

縮尺 S=1:1,000

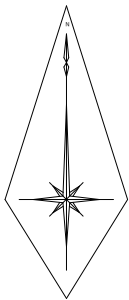


凡 例



※一次標高は、目安標高とする。

凡 例	
	田
	畑
	非農用地
	計画道路
	計画用水路
	計画排水路
	計画排水路(河川)
	既設国道
	既設市道
	既設道路
	既設水路
	既設河川

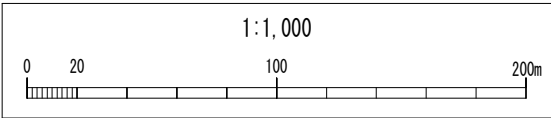

新田工区	
工事名	平成25年度 天草中央北地区 中山間地域総合整備事業
工事箇所	天草市五和町地内
図面名称	計画平面図
縮尺	図面記載 図面番号 1 - 1 / 9
区分	計画 全体 実施
現況図データの種類	ベクタデータ
発注者名	熊本県土地改良事業団体連合会
測量	管理技術者 久保洋司
設計	管理技術者 久保洋司 監査技術者 松本健太
施工	主任 監理 技術者 専門技術者
発注機関	熊本県天草広域本部農地整備課
	監督職員 村川雅己 監督職員 堀 哲也