


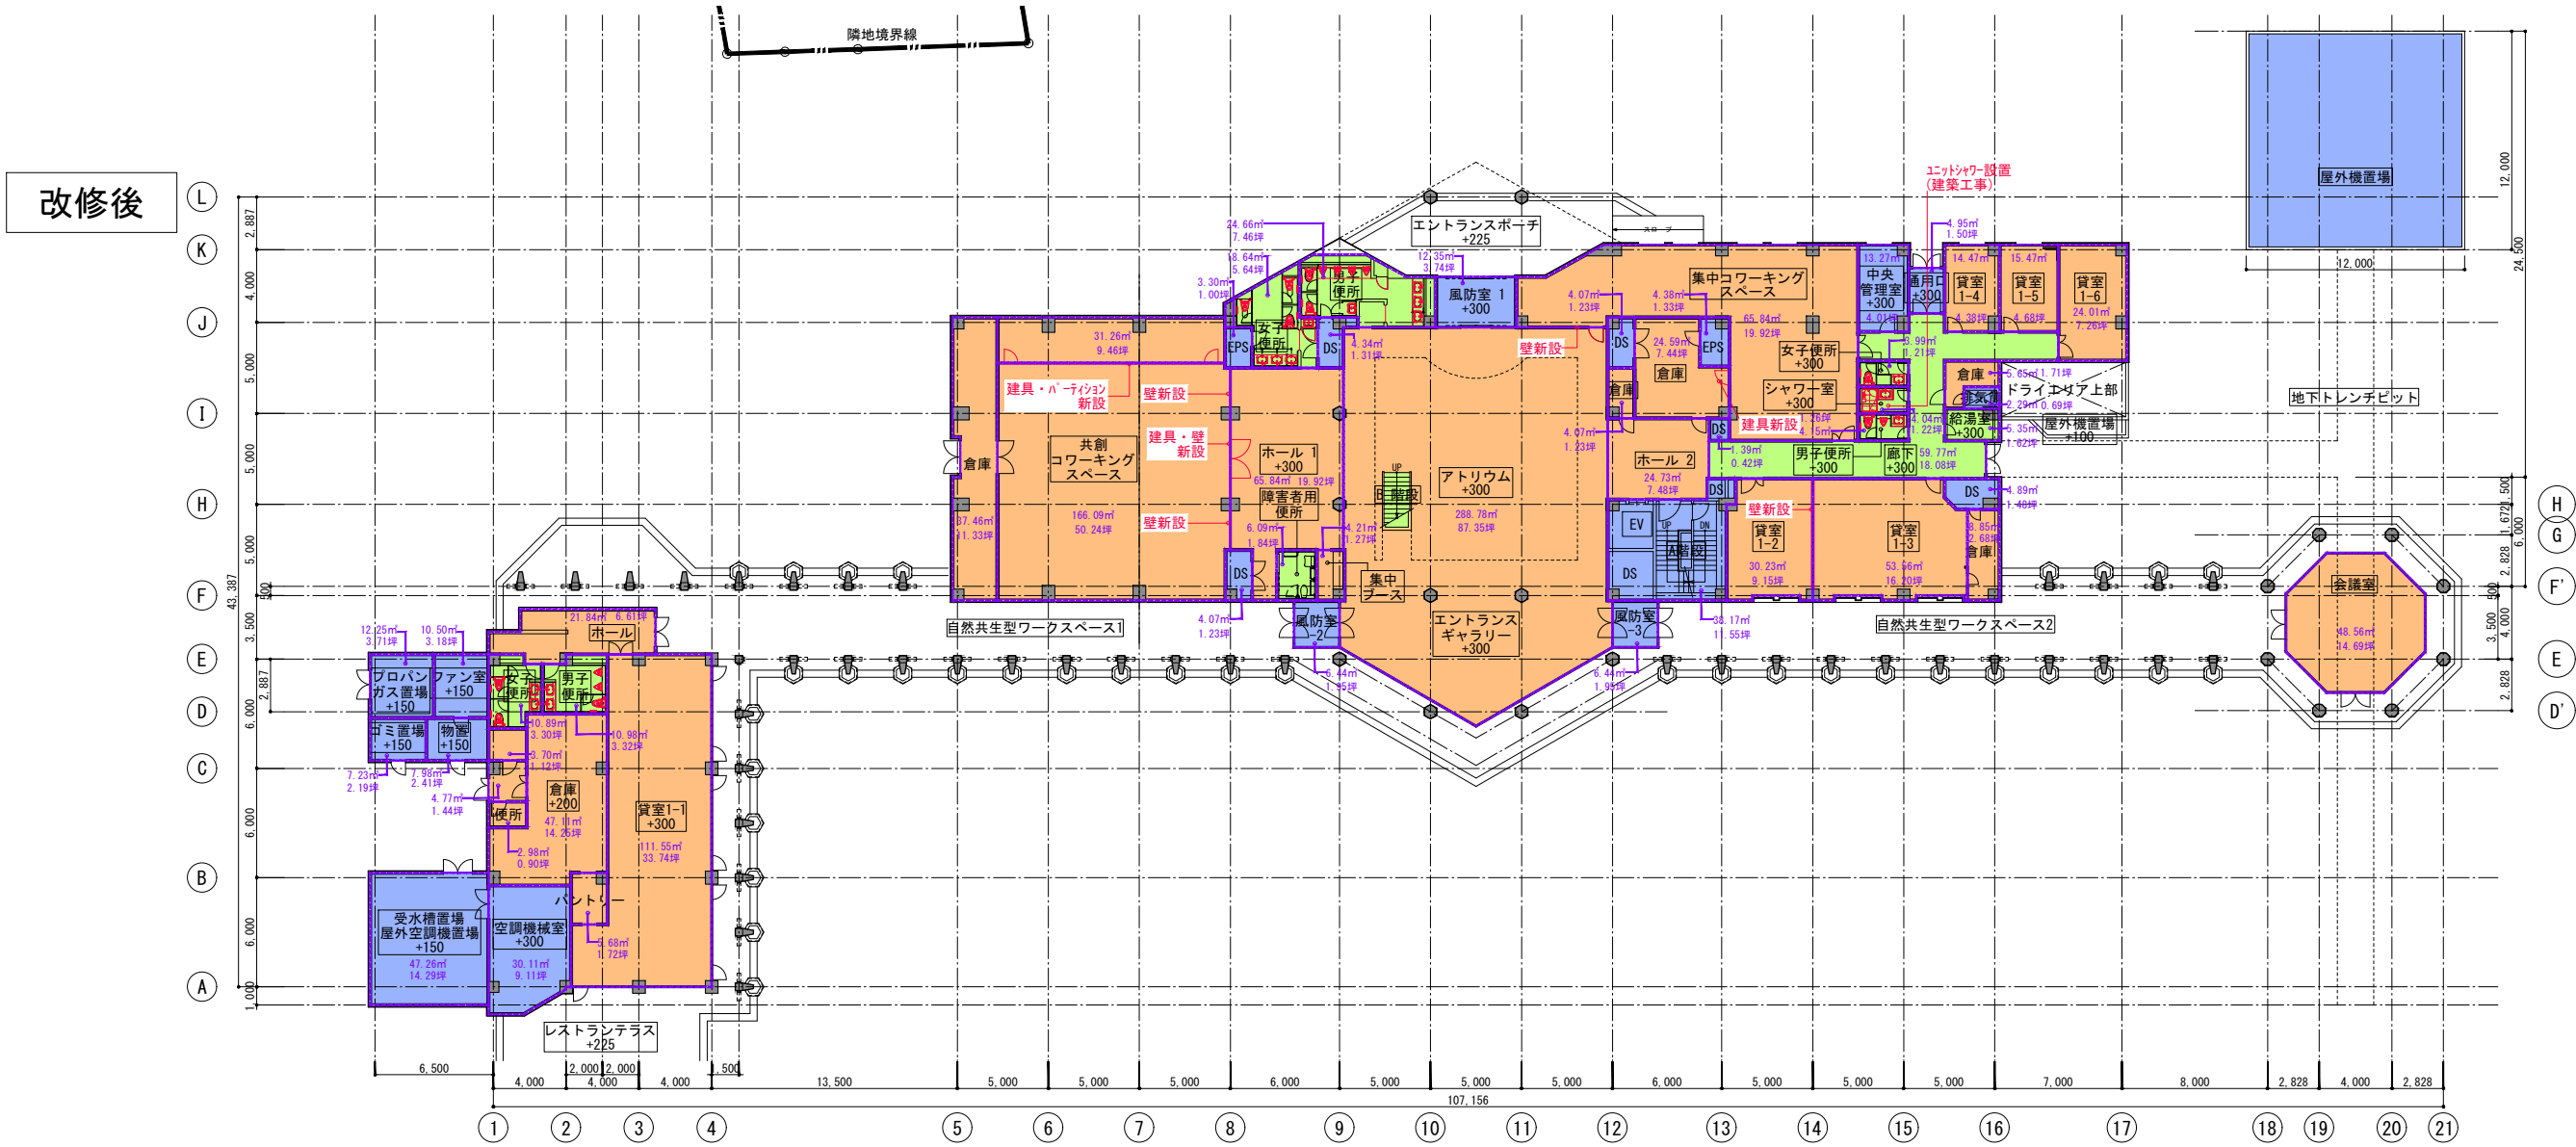

	記事	主管部署	部長		 三隻地所設計 +EMOTION 心を動かす未来をつくる。	工事名称	コードNo. 250172	図面番号	
		九州支店	青柳			(仮称)熊本テクノポリスセンター リノベーション設計監理業務	区分	意匠図	-
		PJ統括	設計主管			設計者	図面名称	日付	実施設計
		渡邊	中村				1階平面図	2026/3	
							面積集計	縮尺	
								A1=1/200 A3=1/400	