
平面図 S=1:250

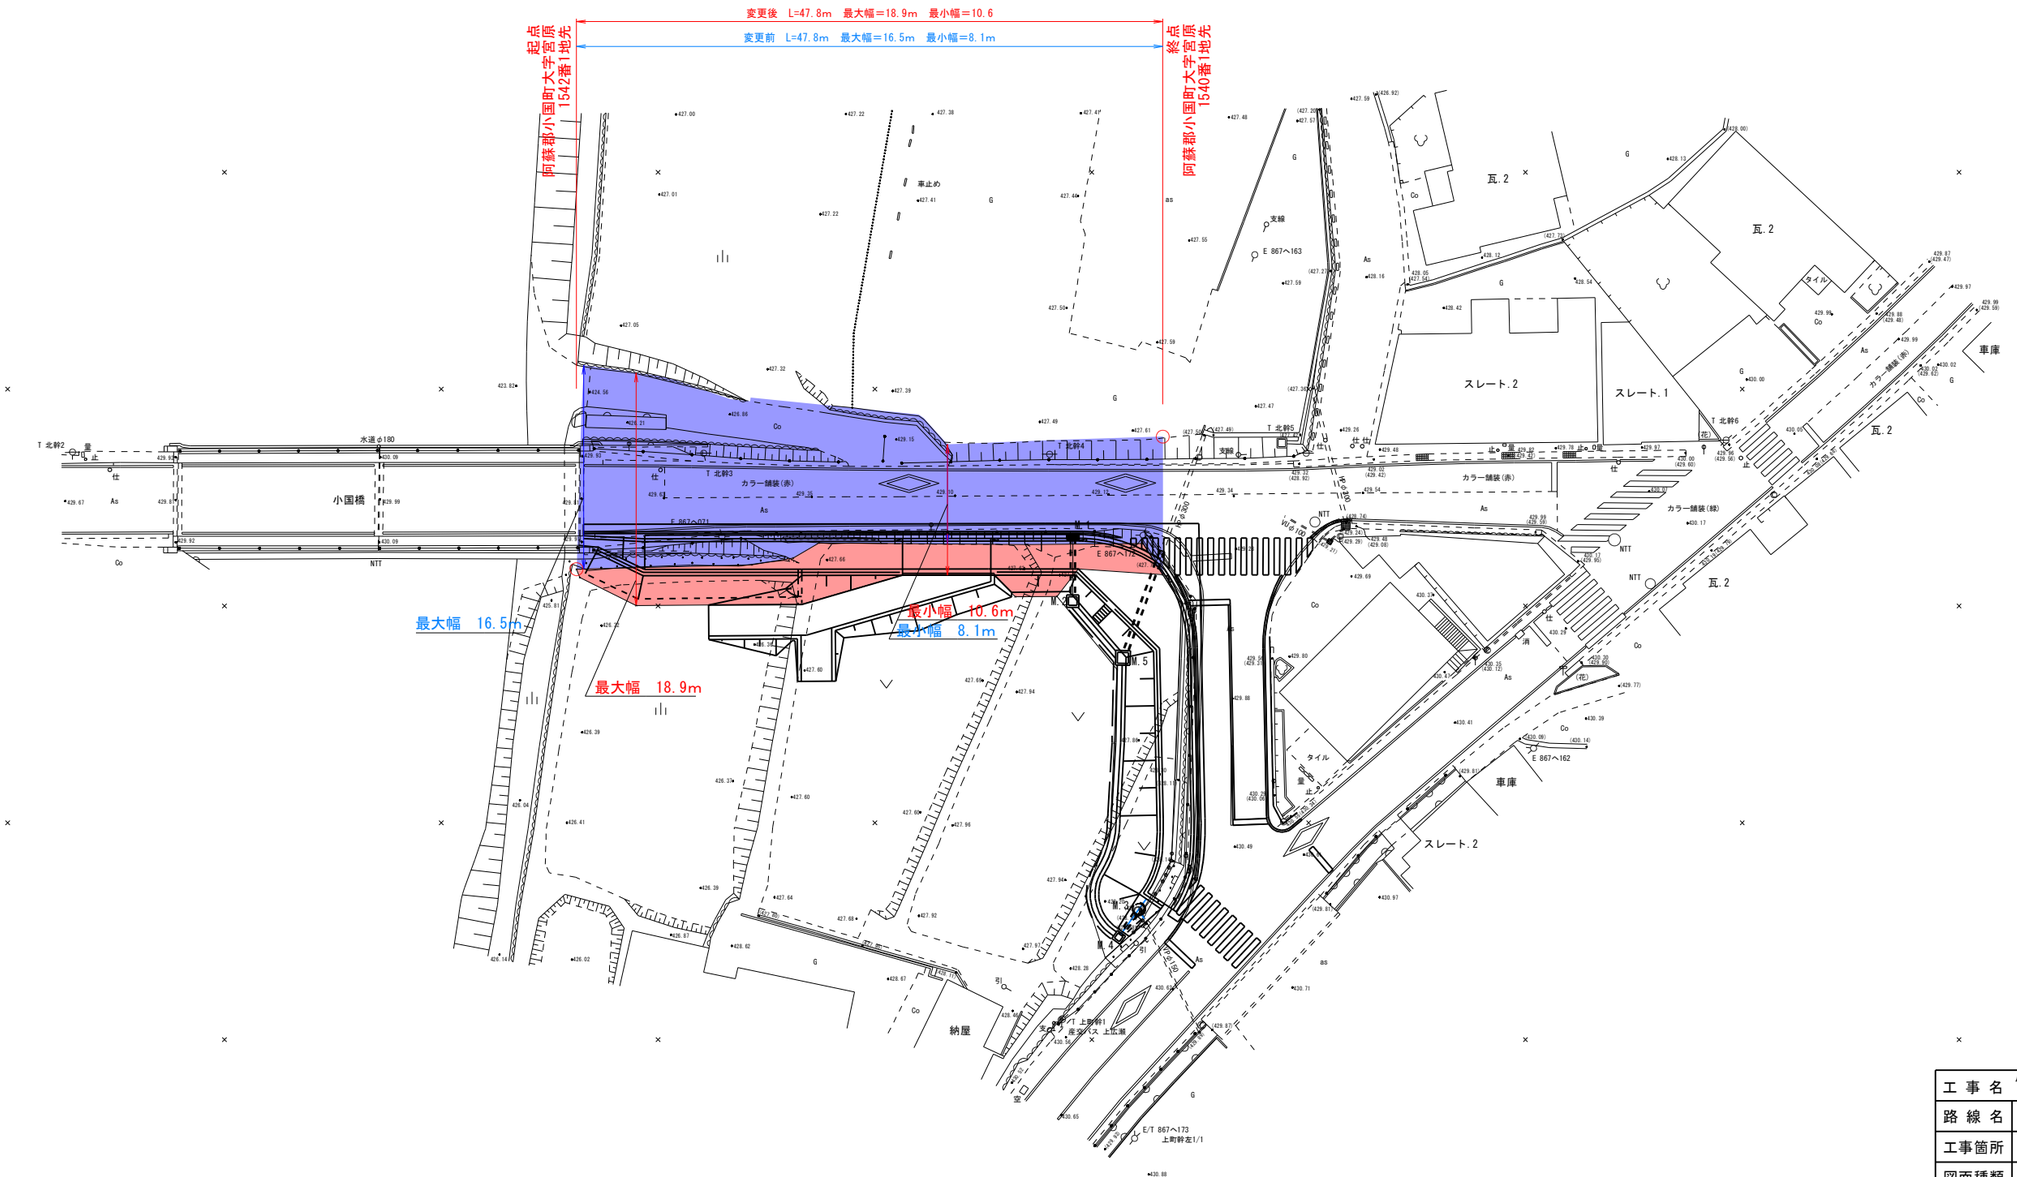

座標：世界測地系
標高：VRS-RTK方式により取得

工事名	小国停車場線やさしい道づくり（交安１種地方道）測量設計委託
路線名	小国停車場線
工事箇所	阿蘇郡小国町宮原地内
図面種類	平面図
縮尺	1:250
図面	全 16 葉　第 1 号
現況図	電子平板測量実測データ
発注機関名	熊本県 阿蘇地域振興局