
平面図 S=1：500

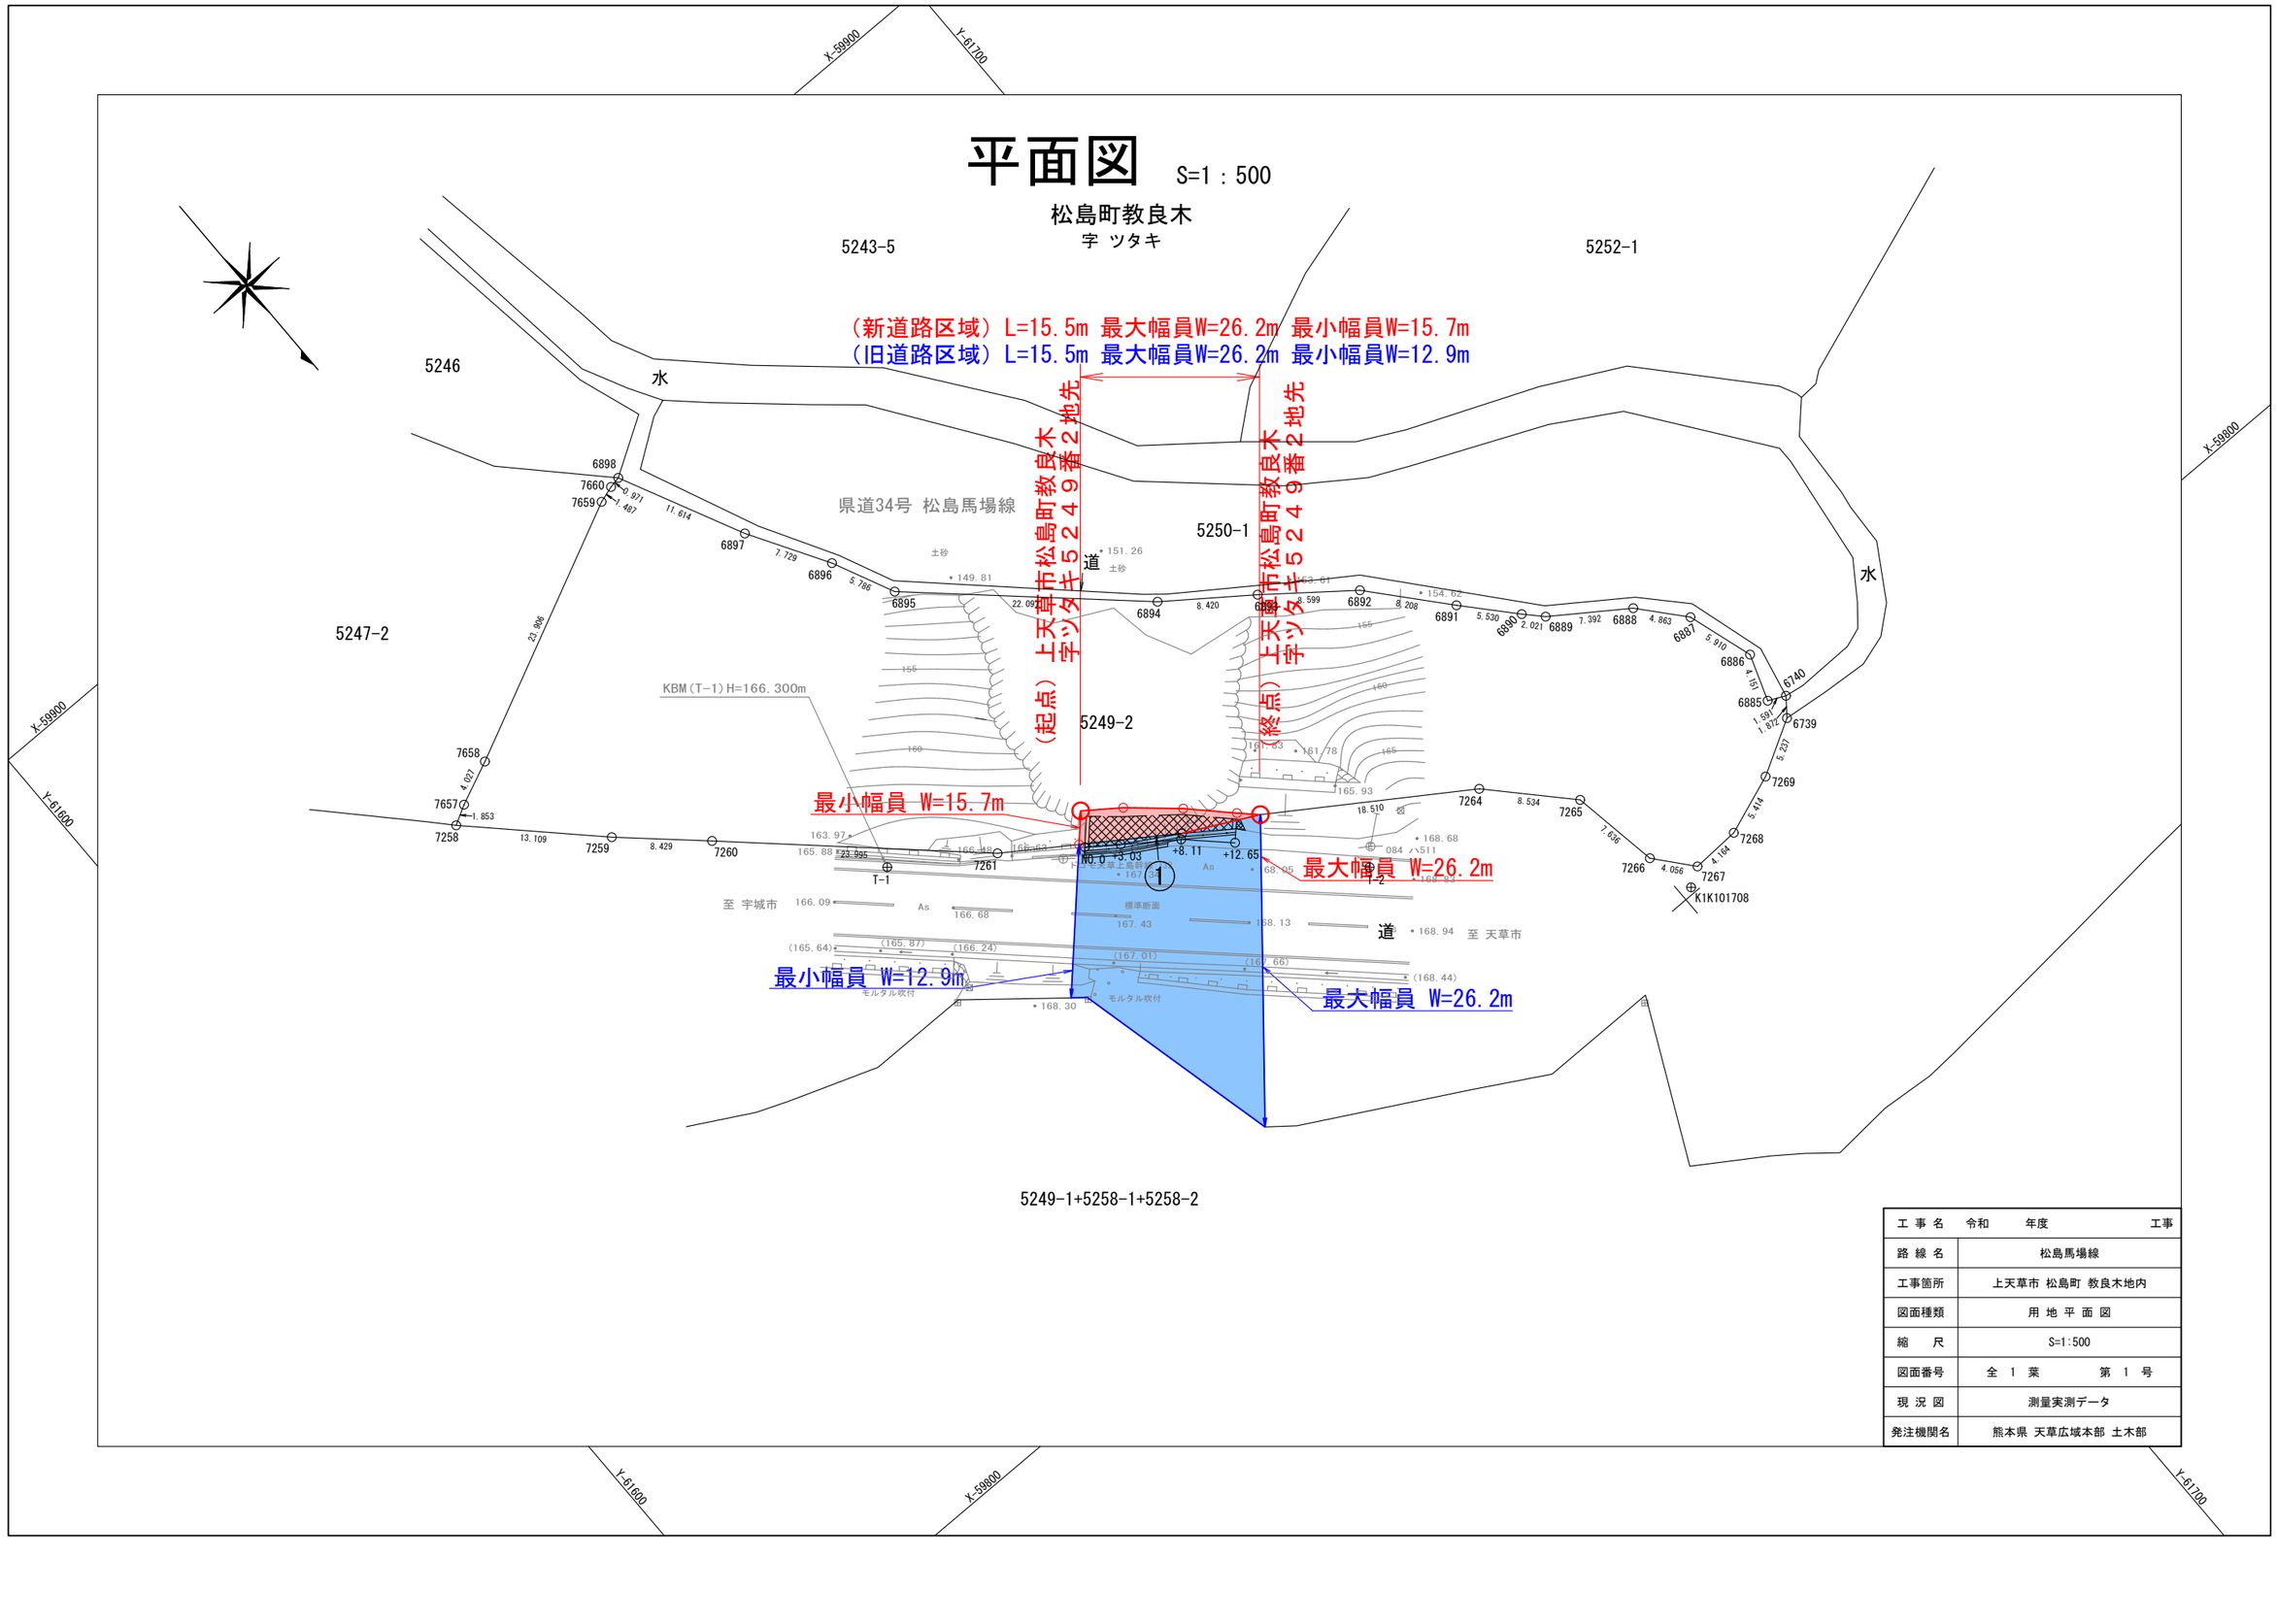

5249-1+5258-1+5258-2

工事名	令和　　年度　　工事
路線名	松島馬場線
工事箇所	上天草市 松島町 教良木地内
図面種類	用 地 平 面 図
縮尺	S=1:500
図面番号	全 1 葉　　第 1 号
現況図	測量実測データ
発注機関名	熊本県 天草広域本部 土木部