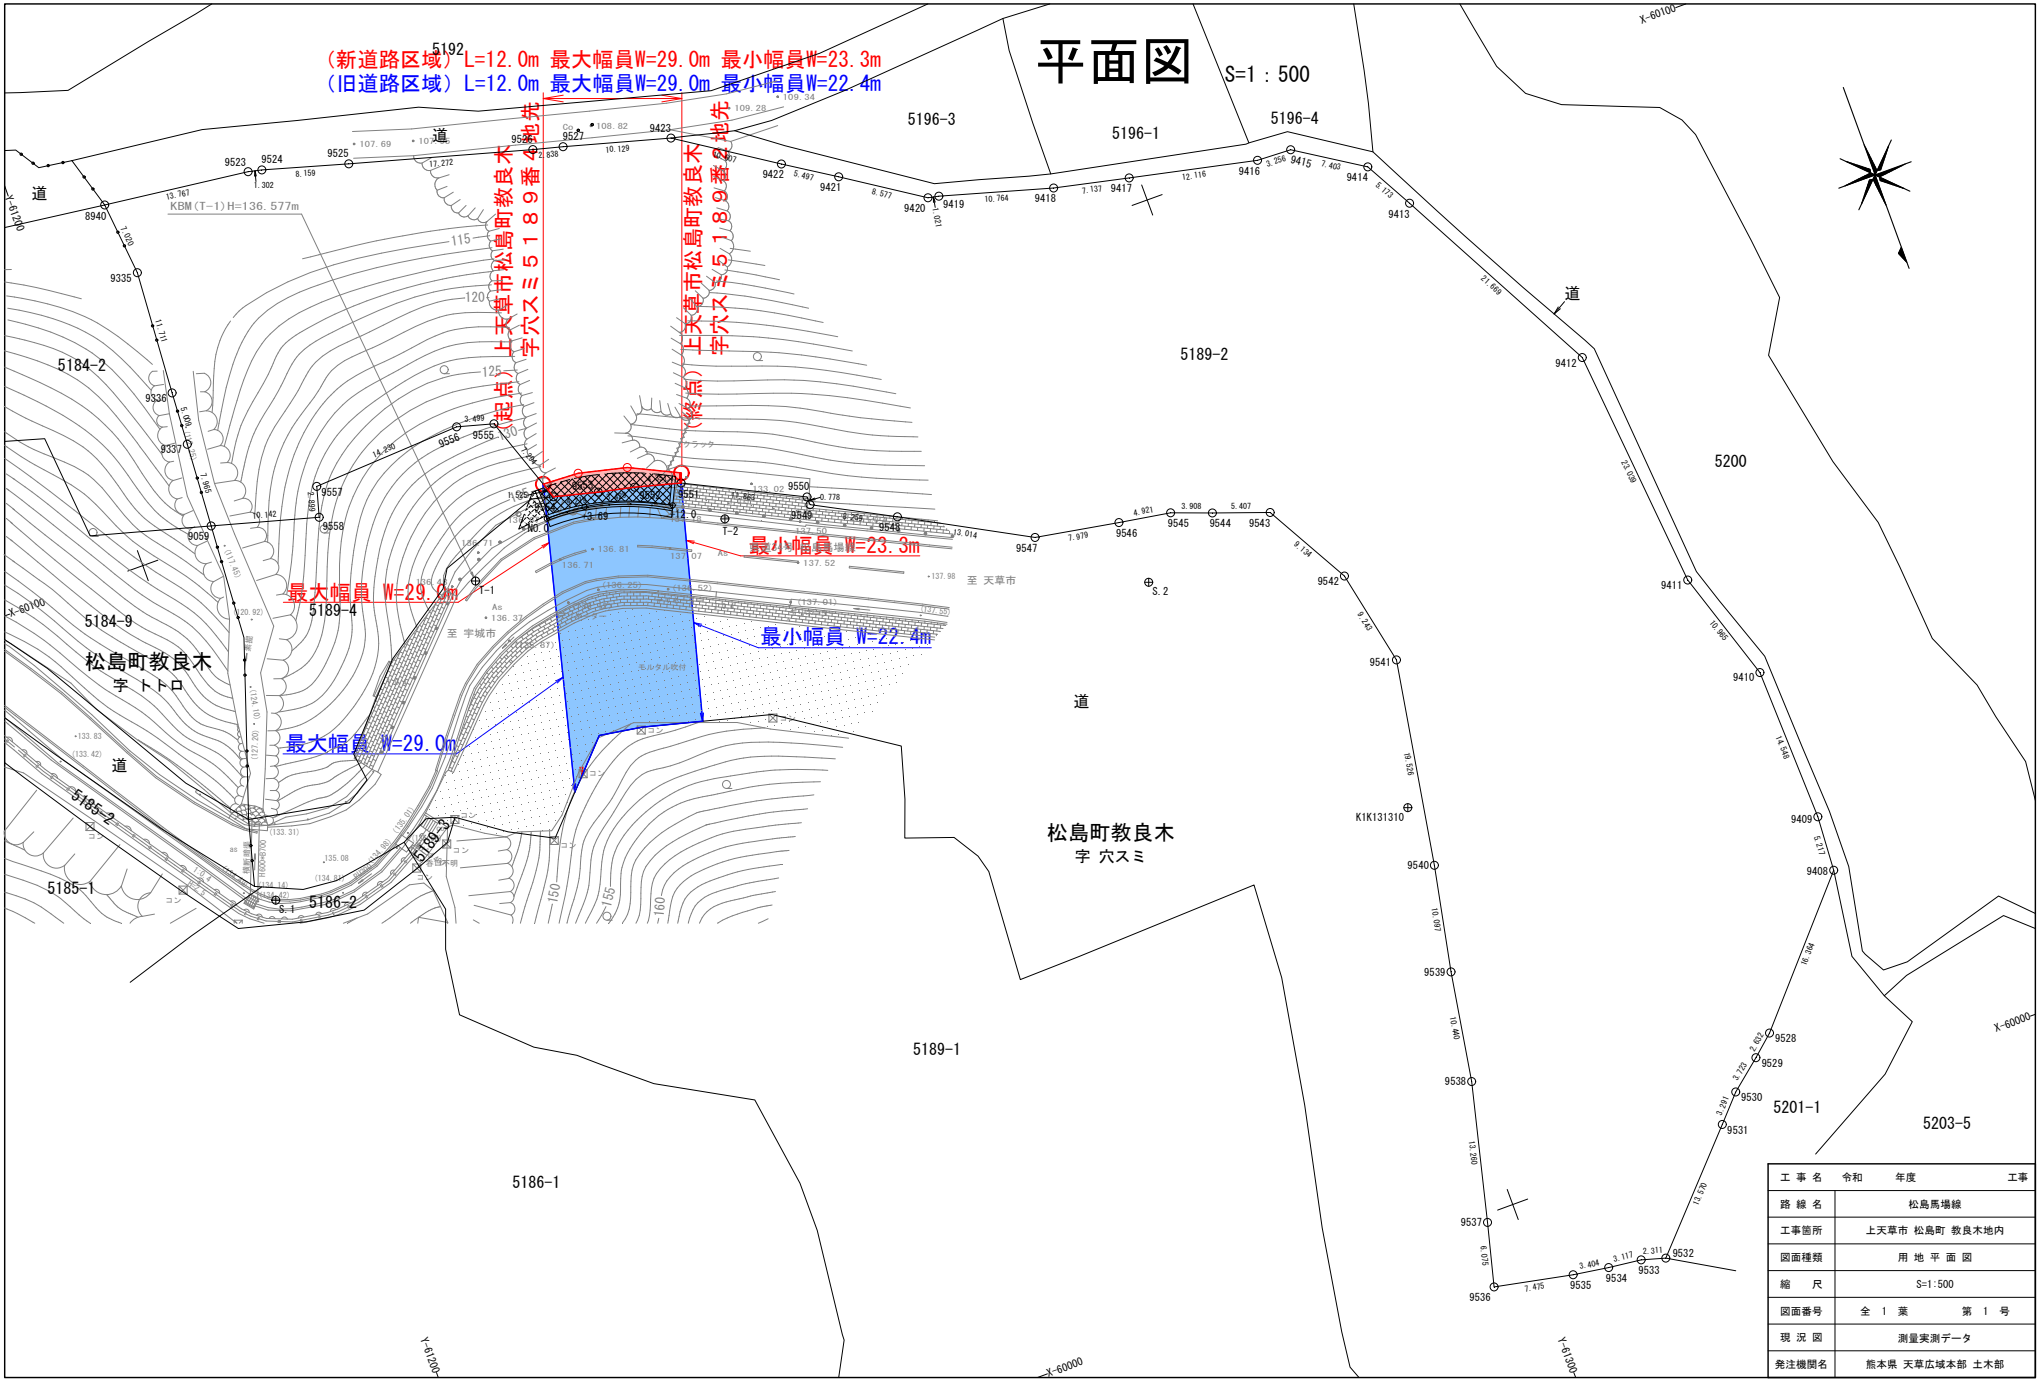

平面図
S=1：500
（新道路区域）L=12.0m 最大幅員W=29.0m 最小幅員W=23.3m
（旧道路区域）L=12.0m 最大幅員W=29.0m 最小幅員W=22.4m
（起点）上天草市松島町教良木字穴スミ５１８９番６地先
（終点）上天草市松島町教良木字穴スミ５１８９番６地先
最大幅員 W=29.0m
最小幅員 W=23.3m
最小幅員 W=22.4m
最大幅員 W=29.0m
松島町教良木
字 トトロ
松島町教良木
字 穴スミ
5184-2
5184-9
5185-1
5185-2
5186-1
5186-2
5188-3
5189-1
5189-2
5189-4
5192
5196-1
5196-3
5196-4
5200
5201-1
5203-5
道
至 宇城市
至 天草市
KBM(T-1)H=136.577m
工事名 令和 年度 工事
路線名 松島馬場線
工事箇所 上天草市 松島町 教良木地内
図面種類 用地平面図
縮尺 S=1:500
図面番号 全 1 葉 第 1 号
現況図 測量実測データ
発注機関名 熊本県 天草広域本部 土木部