平面図

S=1:300

（新道路区域）L=112m 最大幅員W=36.5m 最小幅員W=16.3m
（旧道路区域）L=112m 最大幅員W=29.3m 最小幅員W=16.3m

（起点）天草市枦宇土町字下仁谷野944番14地先


（終点）天草市枦宇土町字下仁谷野944番14地先

最小幅員 W=16.3m

最小幅員 W=16.3m

最大幅員 W=29.3m

最大幅員 W=36.5m

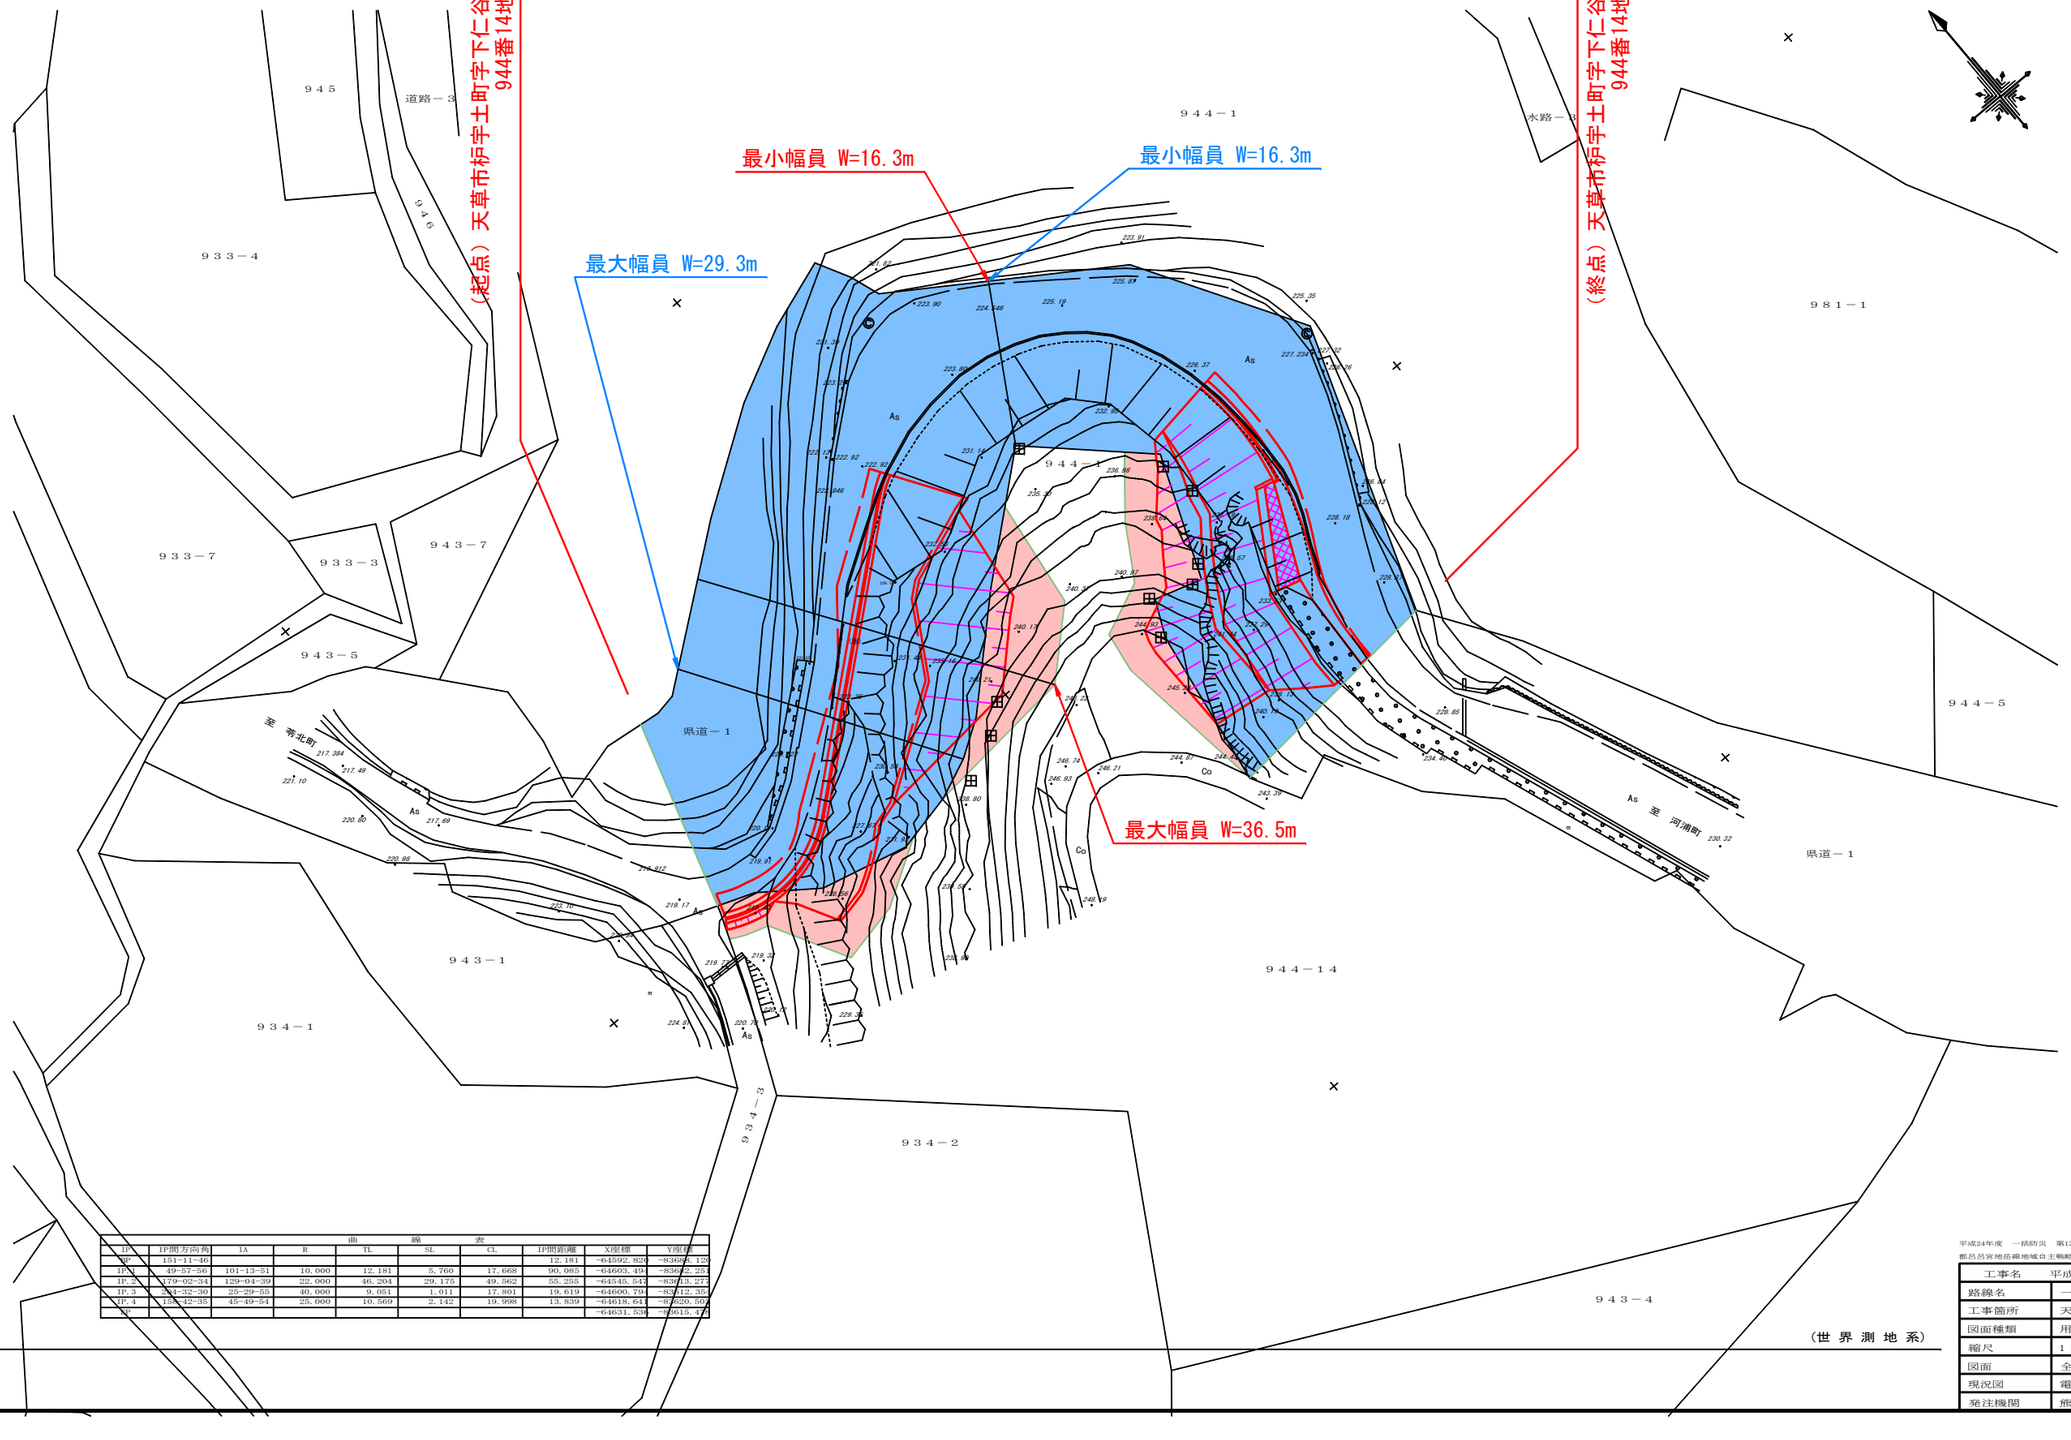

曲線表

IP	IP間方向角	IA	R	TL	SL	CL	IP間距離	X座標	Y座標
BP	151-11-46						12.181	-64592.826	-83686.120
IP.1	49-57-56	101-13-51	10.000	12.181	5.760	17.668	90.985	-64603.494	-83672.254
IP.2	179-02-34	129-04-39	22.000	46.204	29.175	49.562	55.255	-64545.645	-83613.274
IP.3	254-32-30	25-29-55	40.000	9.051	1.011	17.801	19.619	-64600.794	-83512.354
IP.4	115-32-35	45-49-54	25.000	10.569	2.142	19.998	13.839	-64618.644	-83620.505
EP								-64631.539	-83615.177

（世界測地系）

平成24年度　一括防災　第1286-0-201号
都呂呂宮地岳線地域自主戦略交付金（災害防除）測量設計委託　他合併

工事名	平成　年度　工事
路線名	一般県道都呂呂宮地岳線
工事箇所	天草市枦宇土町仮供地内
図面種類	用地平面図
縮尺	1：300
図面	全　1　葉　第　1　号
現況図	電子平板測量実測データ
発注機関	熊本県天草地域振興局土木部