令和7年度 計画変更　水利施設等保全高度化事業　特別型　農地集積促進型

# 菊池平野地区　計画平面図
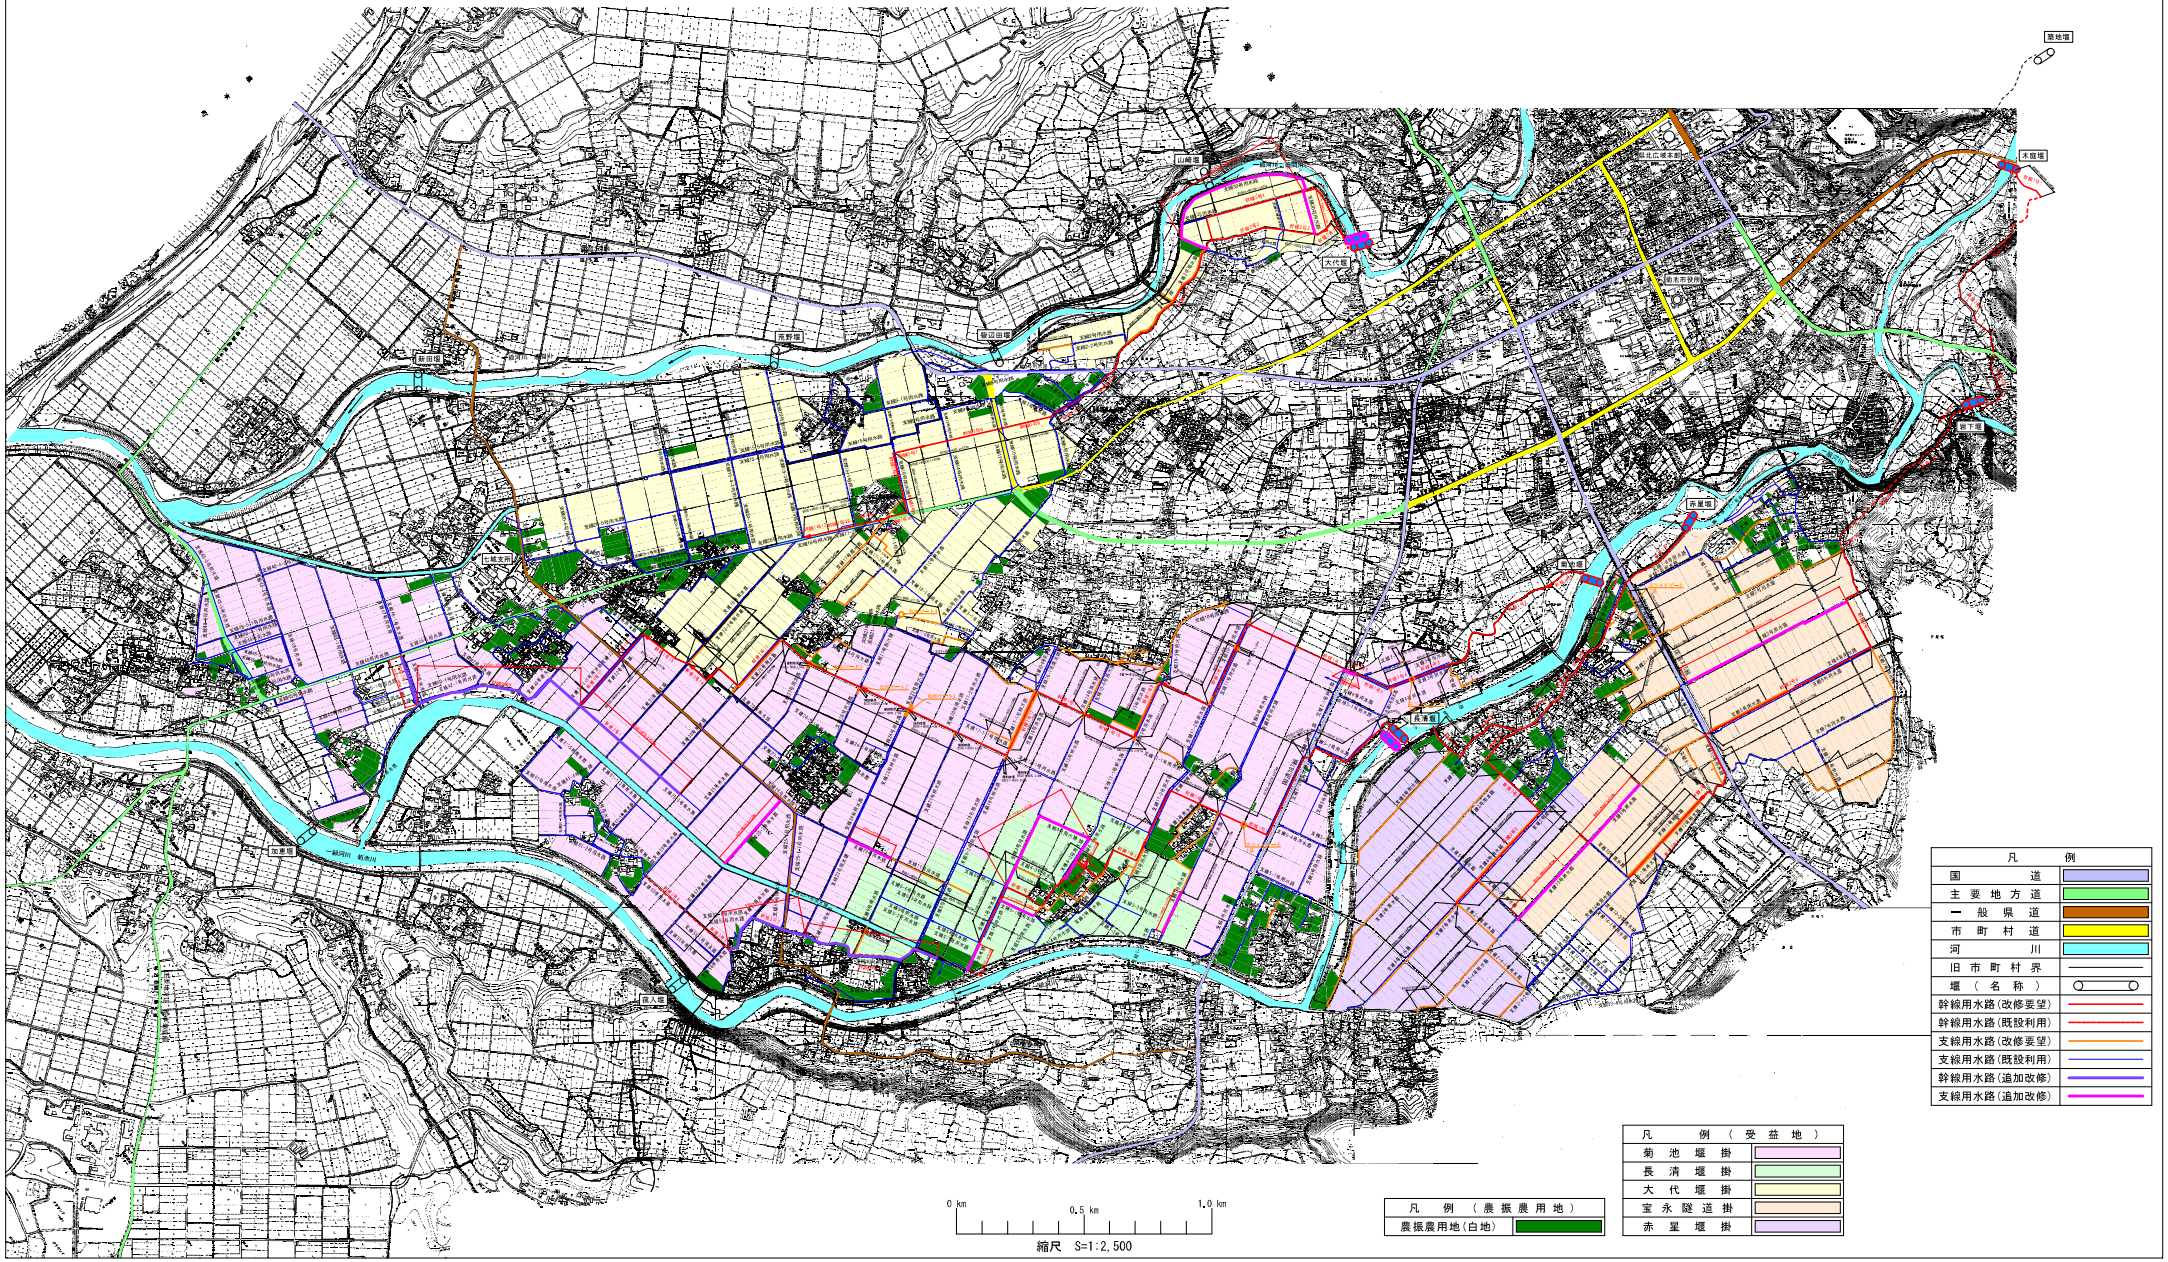
縮尺 S=1:2,500