


南阿蘇鉄道高森駅周辺再開発グランドデザイン検討エリア 敷地高低差情報図

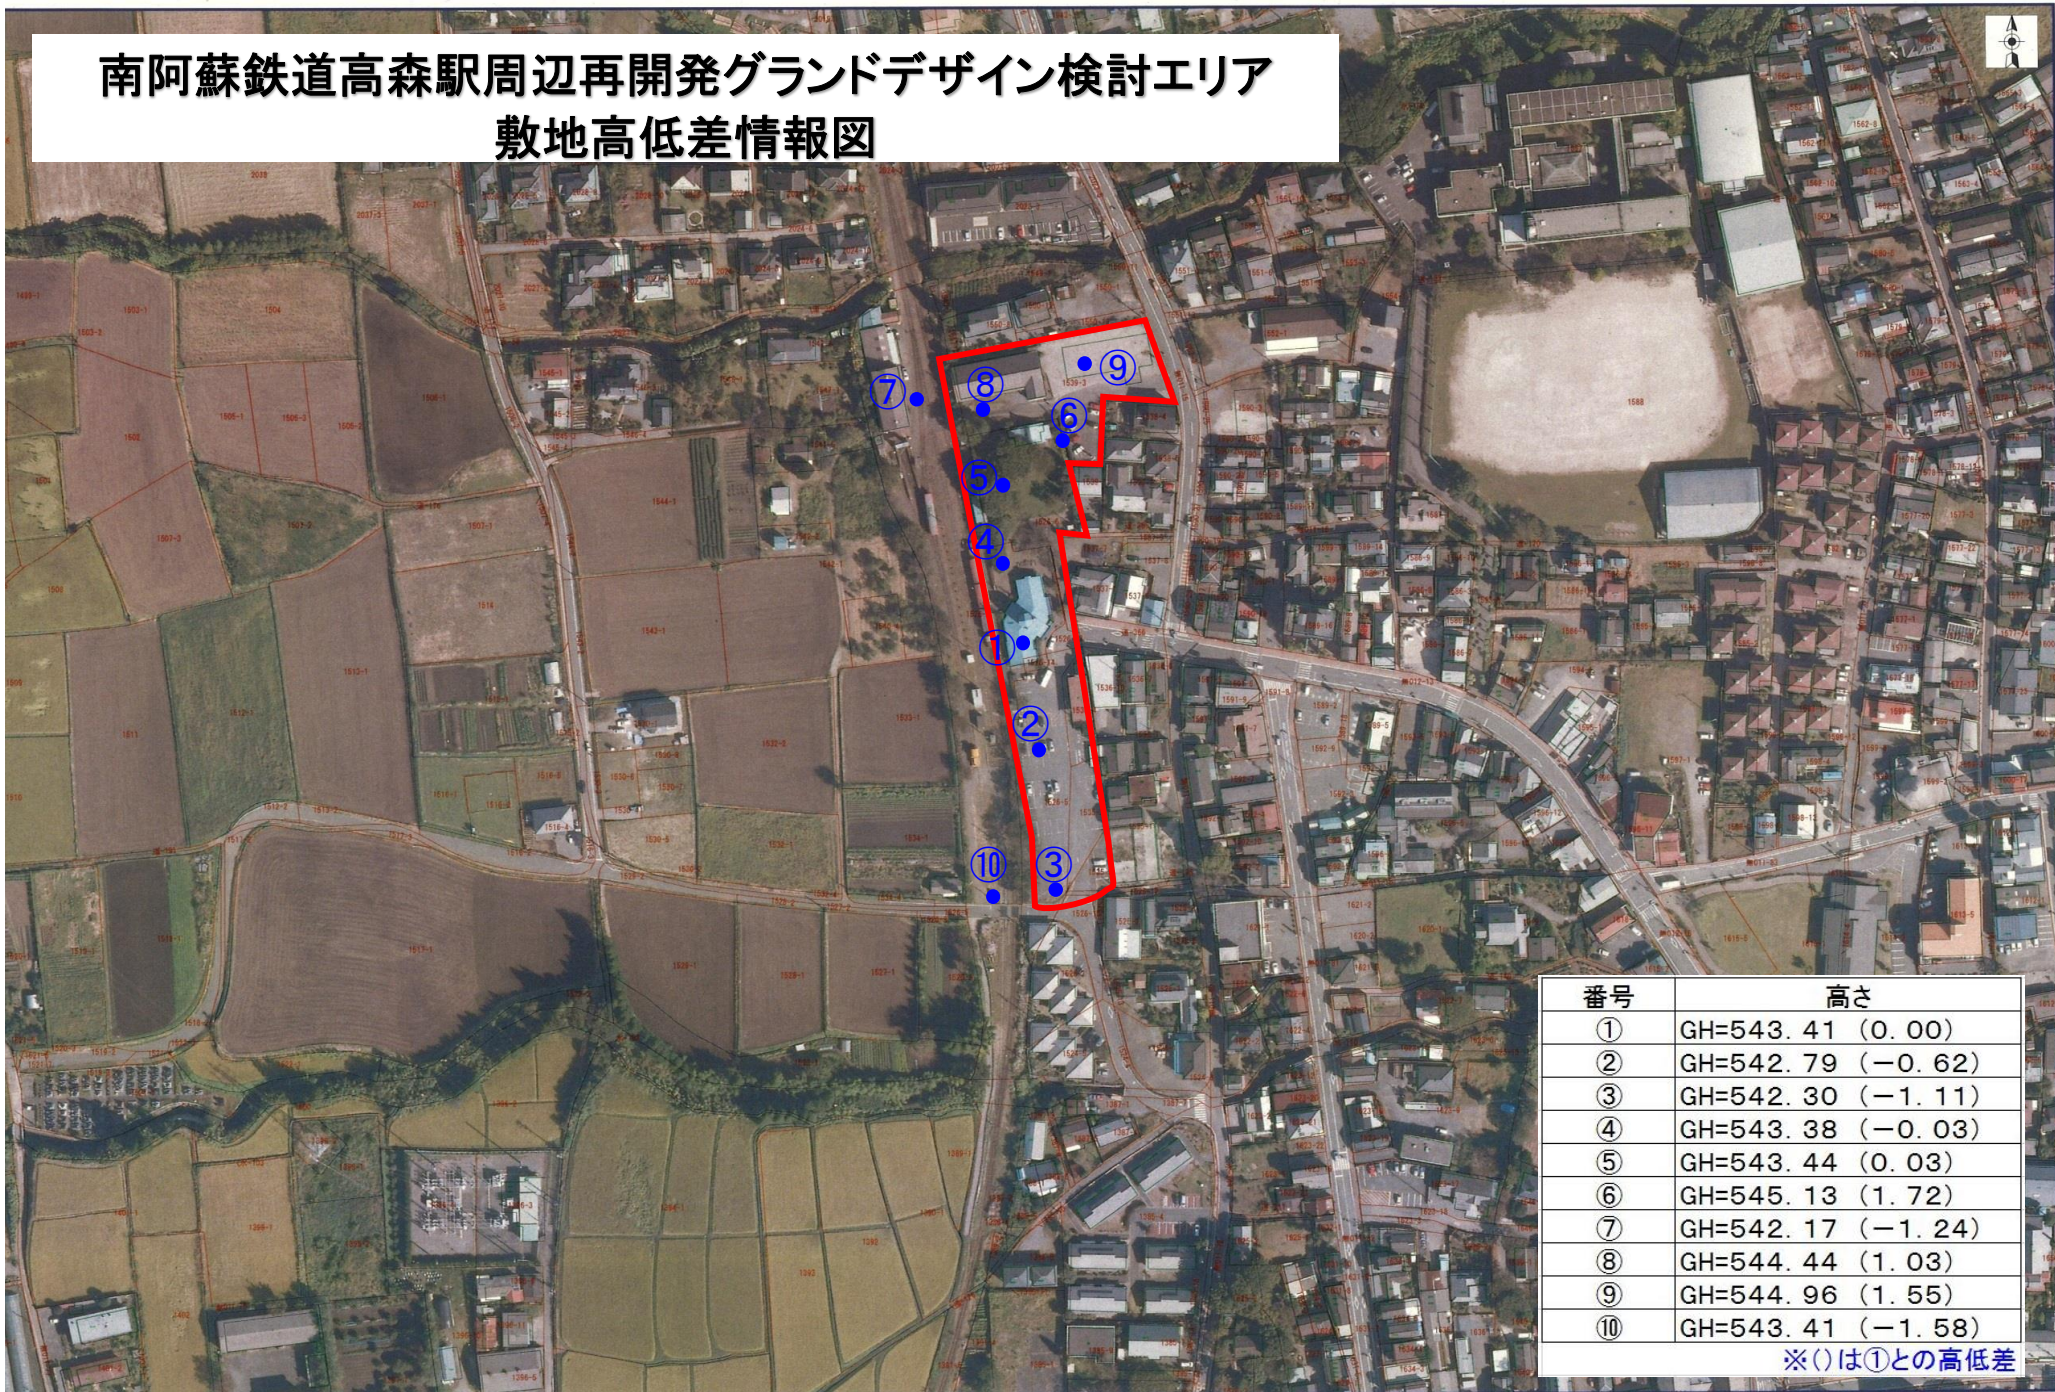

番号	高さ
①	GH=543.41 (0.00)
②	GH=542.79 (-0.62)
③	GH=542.30 (-1.11)
④	GH=543.38 (-0.03)
⑤	GH=543.44 (0.03)
⑥	GH=545.13 (1.72)
⑦	GH=542.17 (-1.24)
⑧	GH=544.44 (1.03)
⑨	GH=544.96 (1.55)
⑩	GH=543.41 (-1.58)

※()は①との高低差