
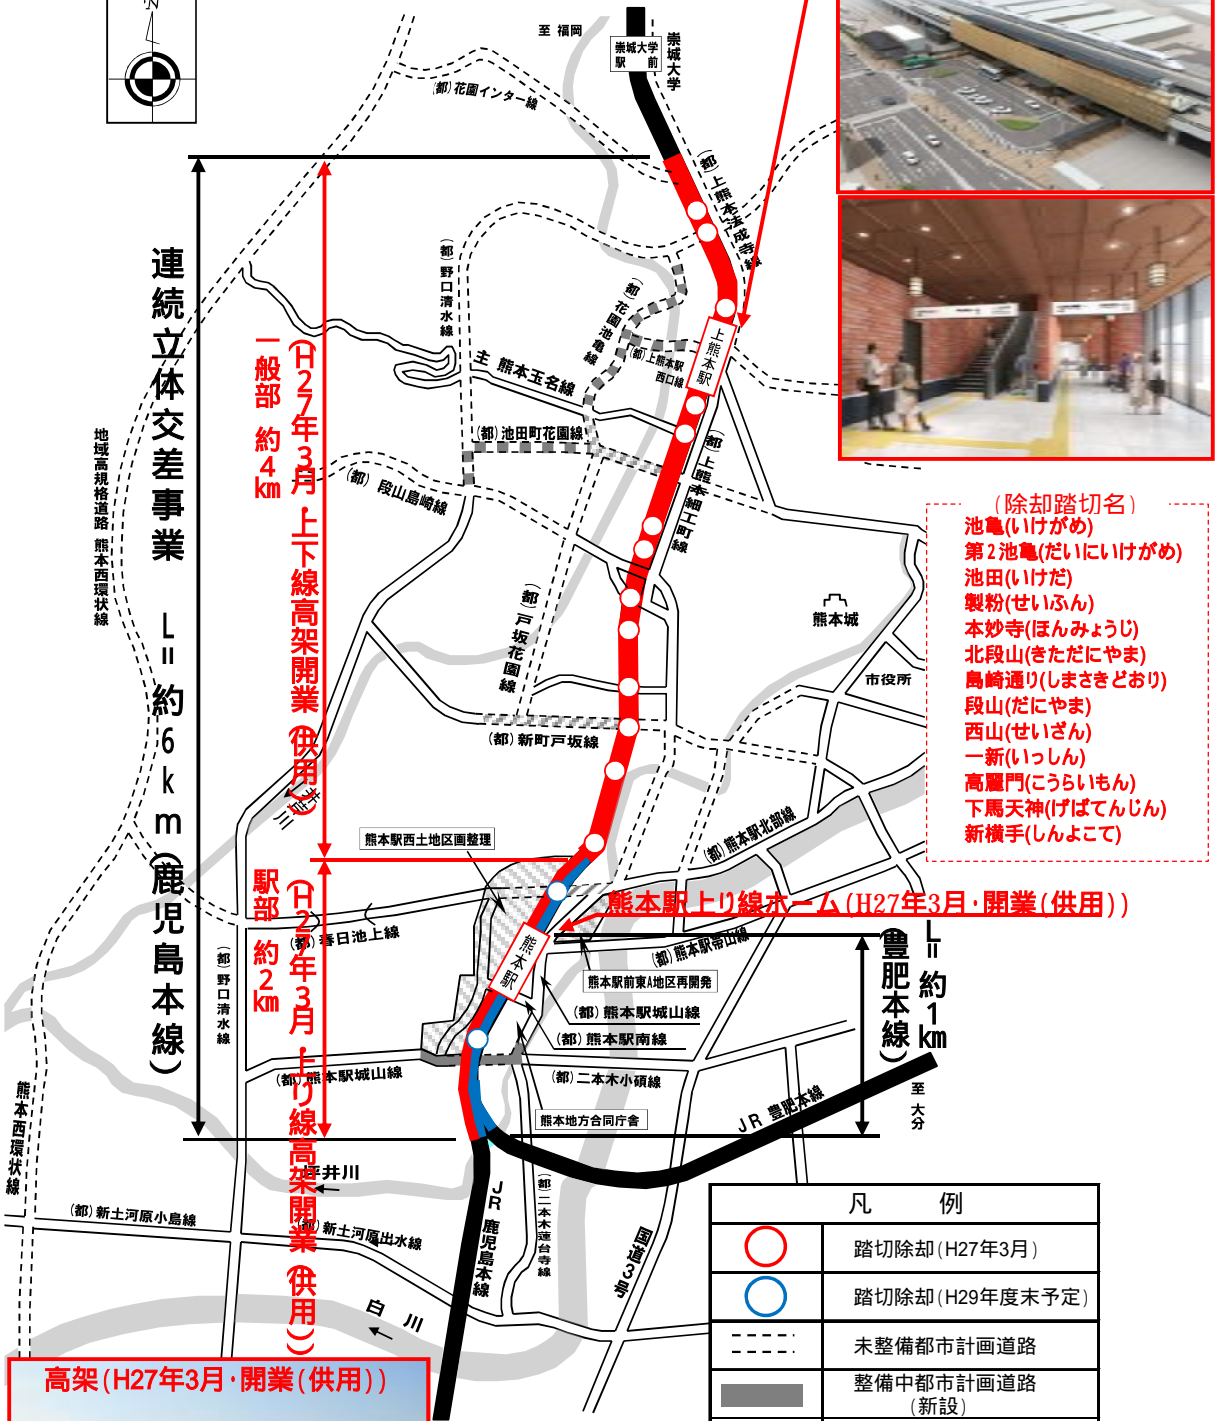


参考

連続立体交差事業 概要図

上熊本駅舎(H27年3月・開業(供用))

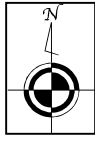

- (除却踏切名)
- 池亀(いけがめ)
 - 第2池亀(だいにいけがめ)
 - 池田(いけだ)
 - 製粉(せいふん)
 - 本妙寺(ほんみょうじ)
 - 北段山(きただにやま)
 - 島崎通り(しまさきどおり)
 - 段山(だにやま)
 - 西山(せいざん)
 - 一新(いっしん)
 - 高麗門(こうらいもん)
 - 下馬天神(げばてんじん)
 - 新横手(しんよこて)

連続立体交差事業 L_{II}約6km(鹿兒島本線)

地域高規格道路 熊本西環状線

一般部 約4km

駅部 約2km

豊肥本線 L_{II}約1km



高架(H27年3月・開業(供用))

| 凡 例 | |
|-----|----------------|
| | 踏切除却(H27年3月) |
| | 踏切除却(H29年度末予定) |
| | 未整備都市計画道路 |
| | 整備中都市計画道路(新設) |
| | 整備中都市計画道路(拡幅) |

- H27年3月・高架開業(供用)
一般部4km、熊本駅部(上り線)2km
- H29年度末・高架開業(供用)予定
熊本駅部(下り線)2km、豊肥本線1km