


別添資料3 区域図

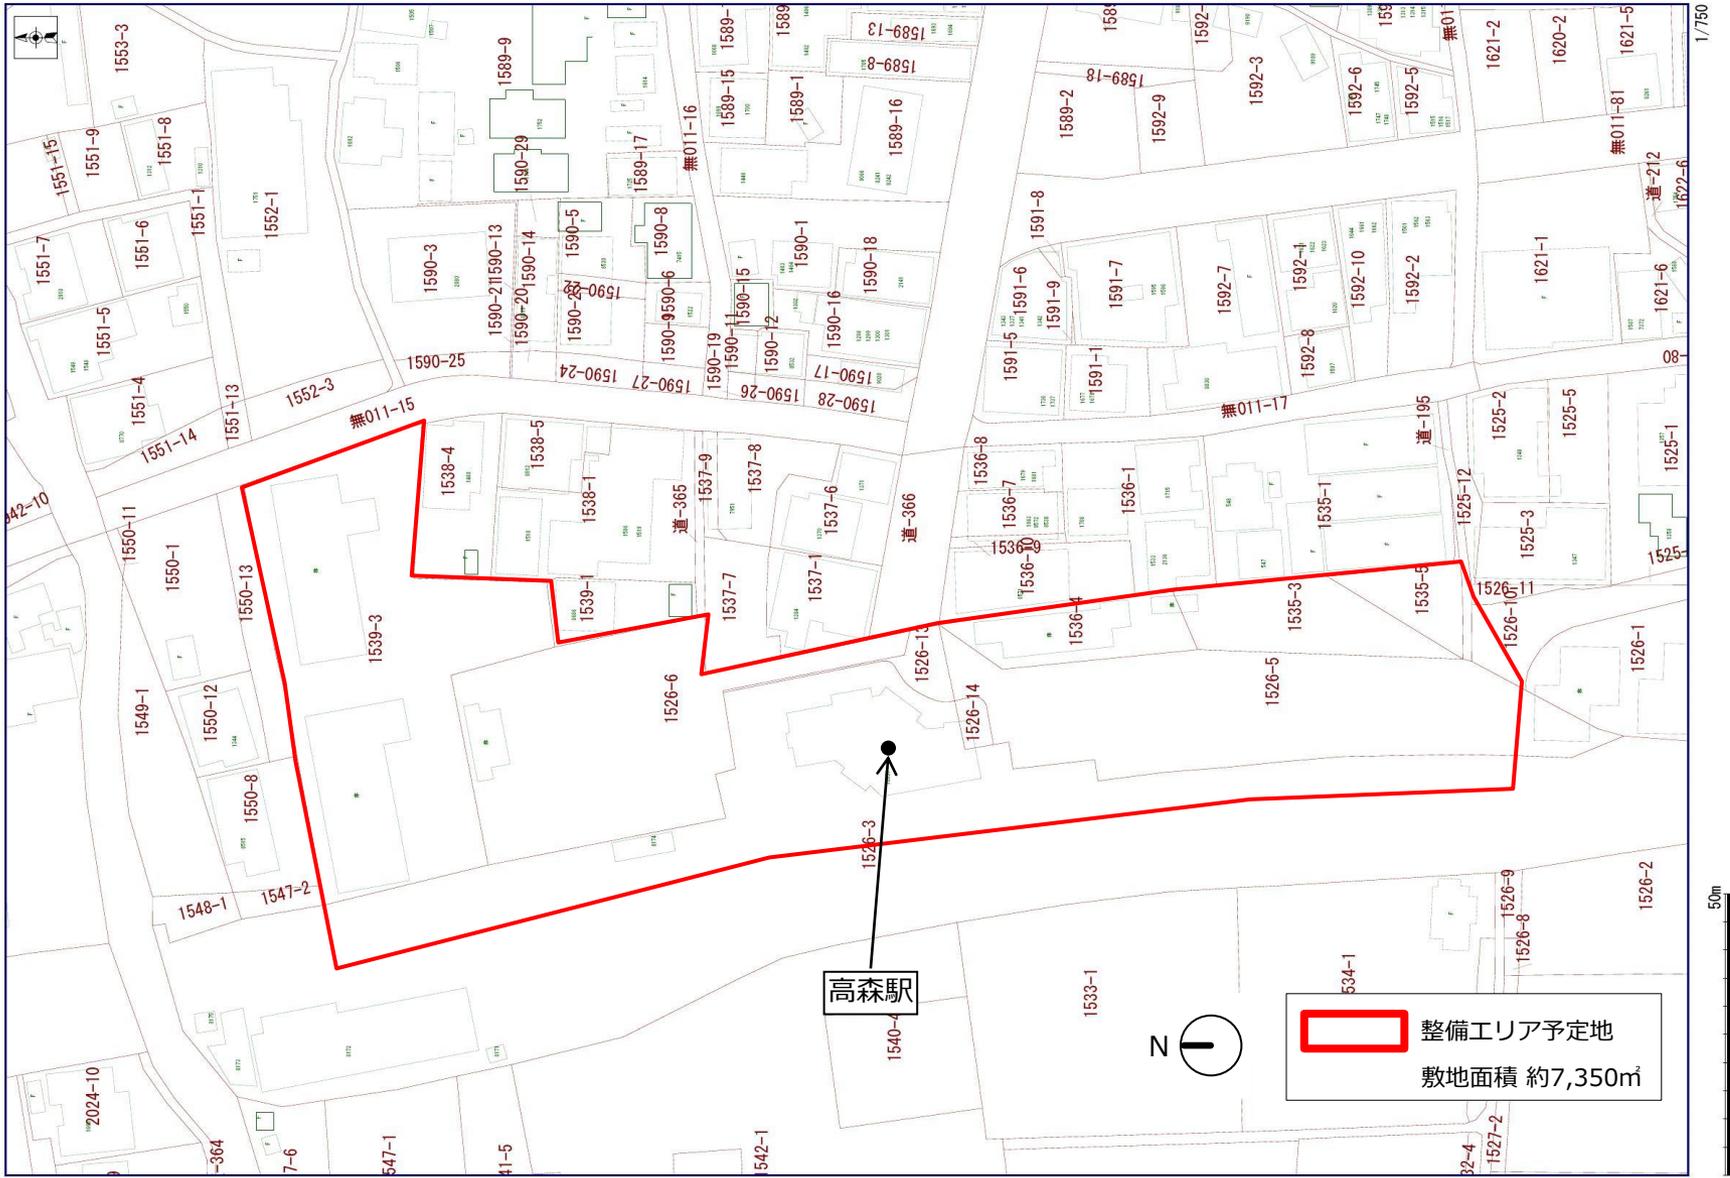

1/750

50m

高森駅

整備エリア予定地  
敷地面積 約7,350㎡