


# 坂本橋 供用開始図（平面図）【国道219号】 S=1:1000

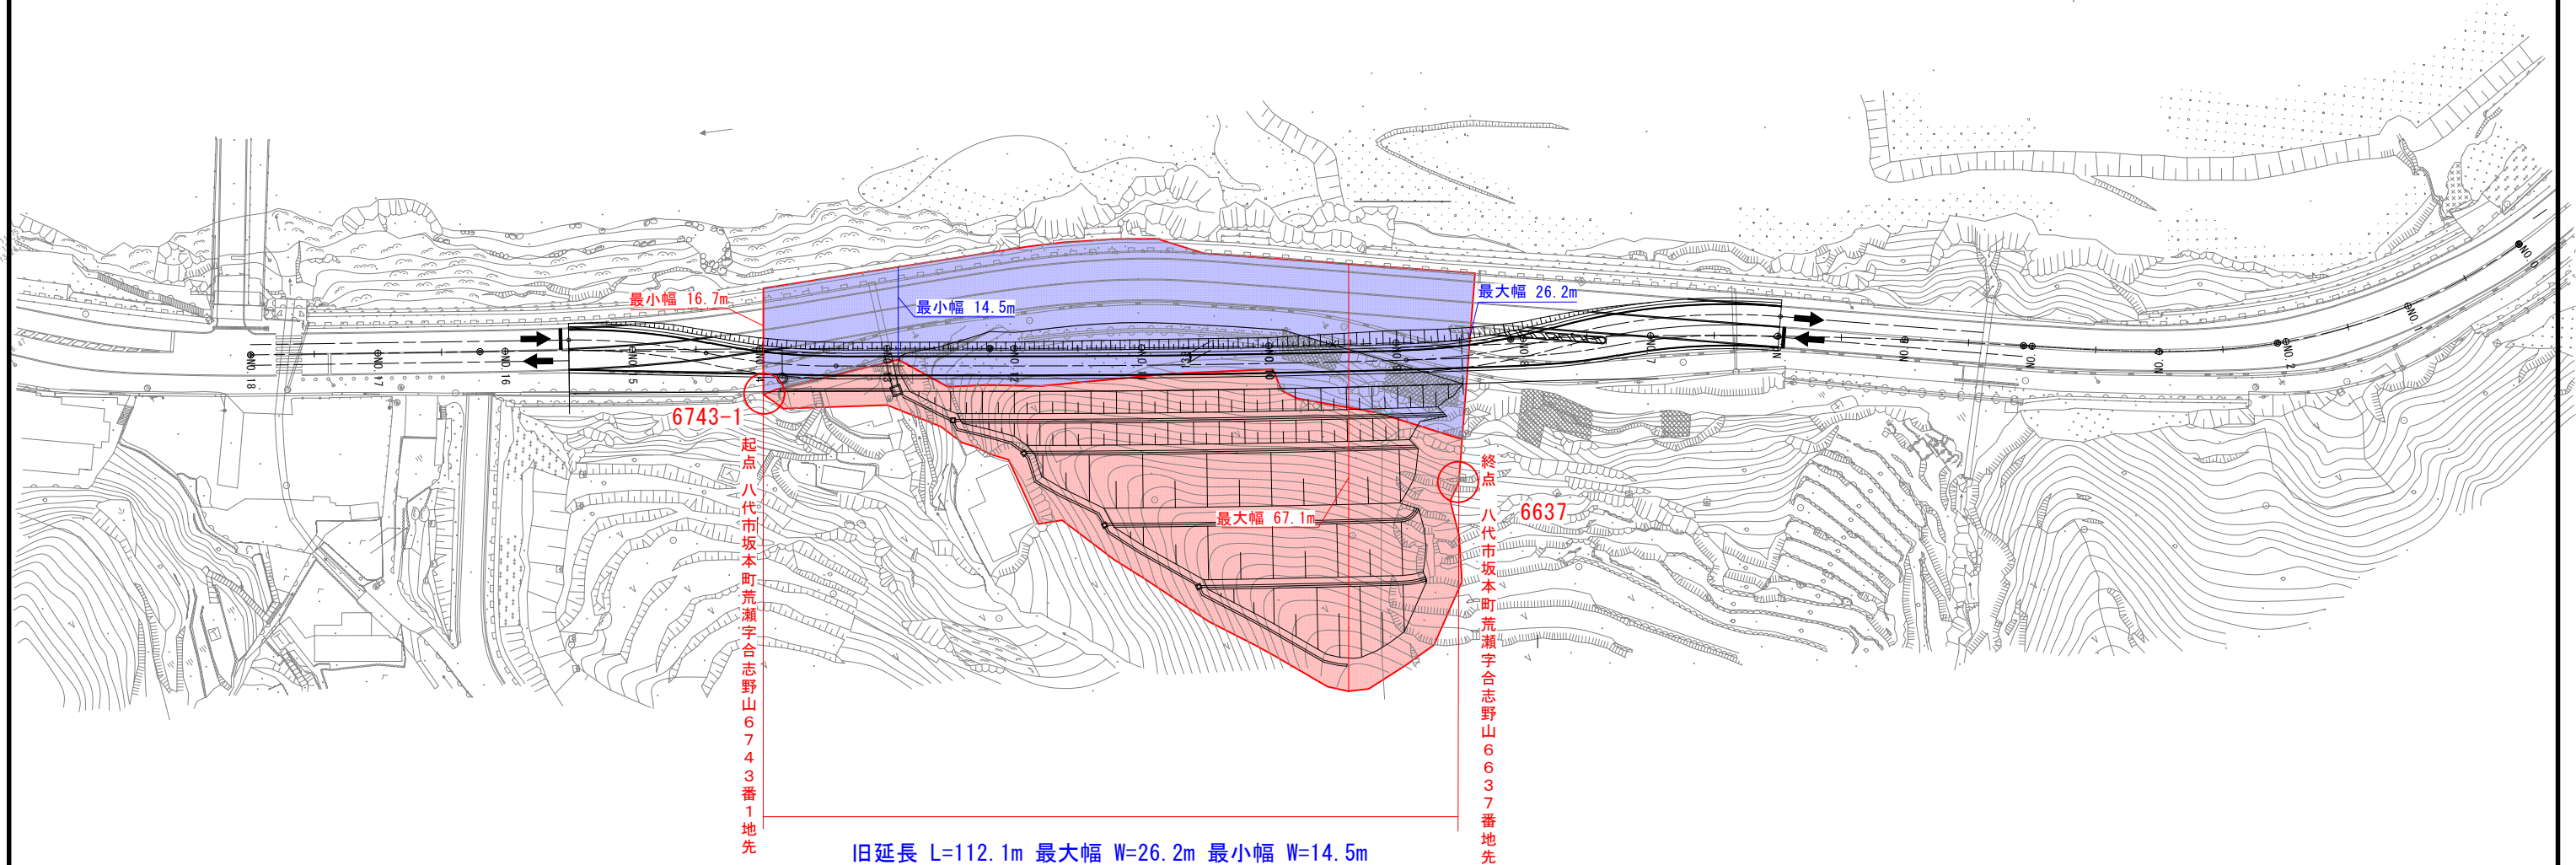

旧延長 L=112.1m 最大幅 W=26.2m 最小幅 W=14.5m  
 新延長 L=112.1m 最大幅 W=67.1m 最小幅 W=16.7m

凡 例	
	旧道路区域 (存置部分)
	新道路区域