

熊本県庁行政棟広告掲出場所位置図

本館・新館1階




※下記のNo.は、開催要項の掲出場所に対合しています。

(1) B2判・縦

- ① 本館1階 エレベーターホール
- ④ 本館 エレベーター内
- ⑤ 新館 エレベーター内
- ⑥ 本館1階 ロビー
- ⑦ 本館1階 男子トイレ壁面(洗面台横)
- ⑨ 本館1階 女子トイレ壁面(洗面台横)

(2) A4判・縦横

- ⑪ 本館1階・地下1階 男子トイレ個室(内側)
- ⑫ 新館1階・地下1階 男子トイレ個室(内側)
- ⑯ 本館1階・地下1階 女子トイレ個室(内側)
- ⑰ 新館1階・地下1階 女子トイレ個室(内側)
- ⑳ 本館1階・地下1階 男子トイレ壁面(小便器上部)
- ㉒ 新館1階・地下1階 男子トイレ壁面(小便器上部)

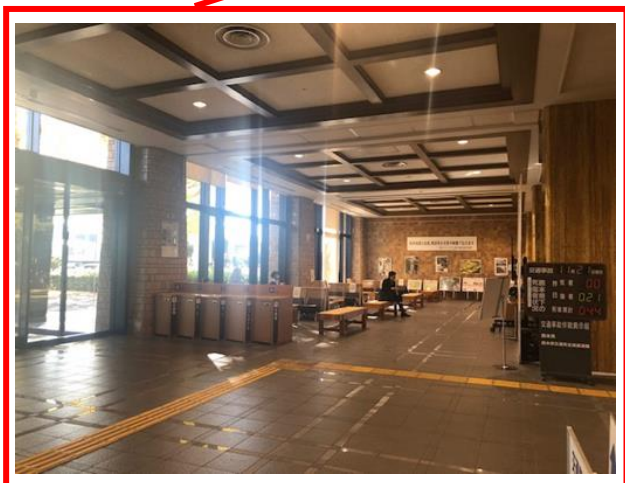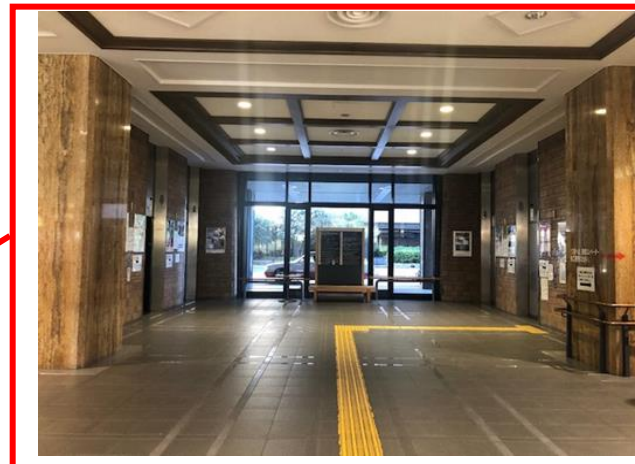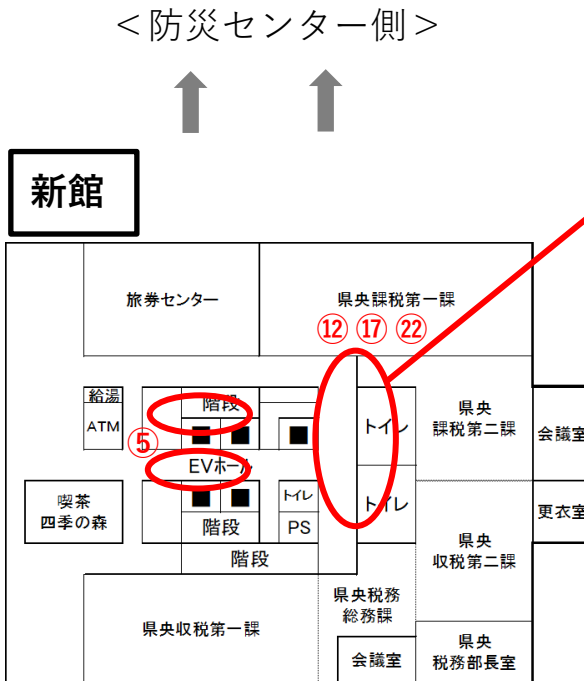

本館2～13階・新館2階 ※本館5階を除く




※下記のNo.は、開催要項の掲出場所に対合しています。

(1) B2判・縦

- ③ 本館2階 エレベーターホール

(2) A4判・縦横

- ⑬⑭⑮ 本館2～13階 男子トイレ個室(内側)
- ⑱⑲⑳ 本館2～13階 女子トイレ個室(内側)
- ㉓⑳㉔㉕ 本館2～13階 男子トイレ壁面(小便器上部)

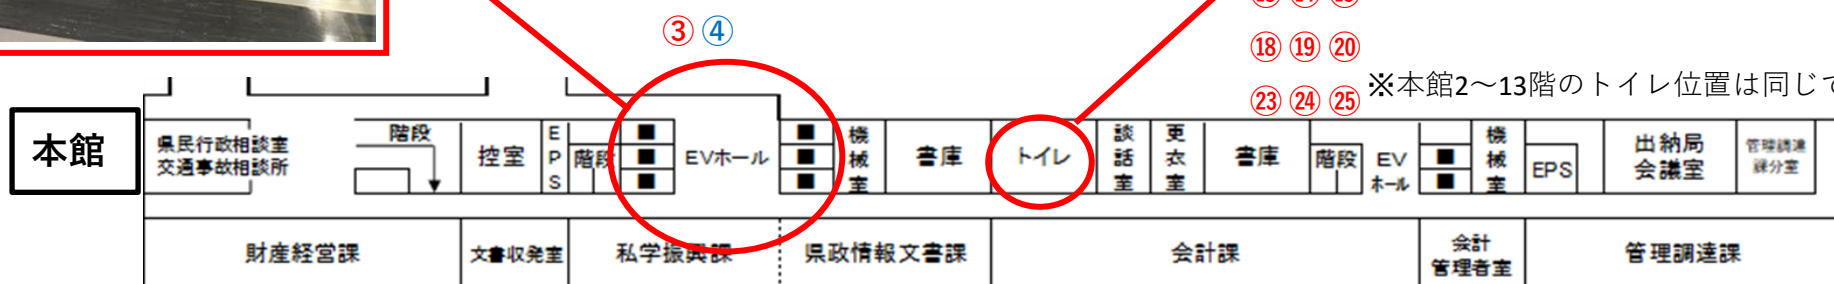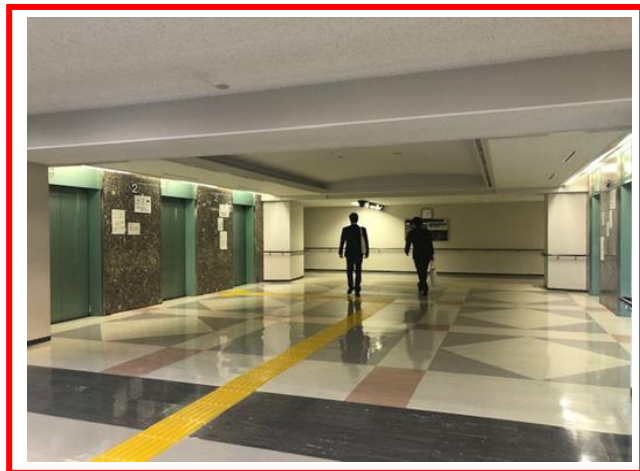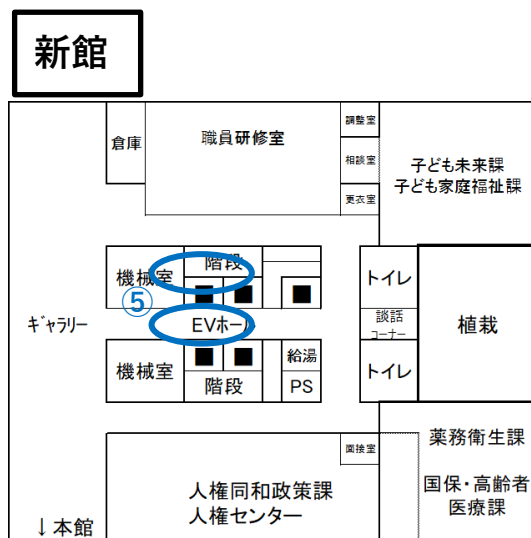

⑬ ⑭ ⑮
⑱ ⑲ ⑳
㉓ ㉔ ㉕ ※本館2～13階のトイレ位置は同じです。

本館・新館地下1階

※下記のNo.は、募集要項の掲出場所に対合しています。


(1) B2判・縦

- ② 本館地下1階 エレベーターホール
- ⑧ 本館地下1階 男子トイレ壁面(洗面台横)
- ⑩ 本館地下1階 女子トイレ壁面(洗面台横)

(2) A4判・縦横

- ⑪ 本館1階・地下1階 男子トイレ個室(内側)
- ⑫ 新館1階・地下1階 男子トイレ個室(内側)
- ⑬ 本館1階・地下1階 女子トイレ個室(内側)
- ⑭ 新館1階・地下1階 女子トイレ個室(内側)
- ⑮ 本館1階・地下1階 男子トイレ壁面(小便器上部)
- ⑯ 新館1階・地下1階 男子トイレ壁面(小便器上部)

<防災センター側>

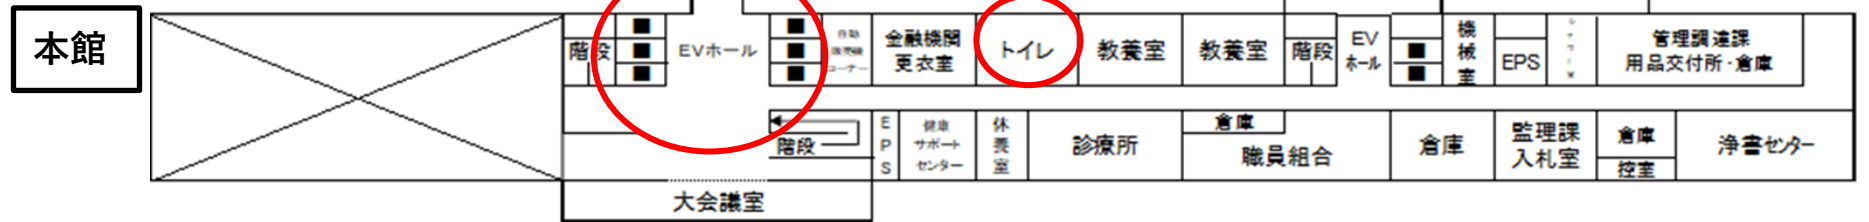


防災センター1階

※下記のNo.は、募集要項の掲出場所に対合しています。

(2) A4判・縦横

- ⑳ 防災センター1階 男女トイレ個室(内側)、男子トイレ壁面(小便器上部)

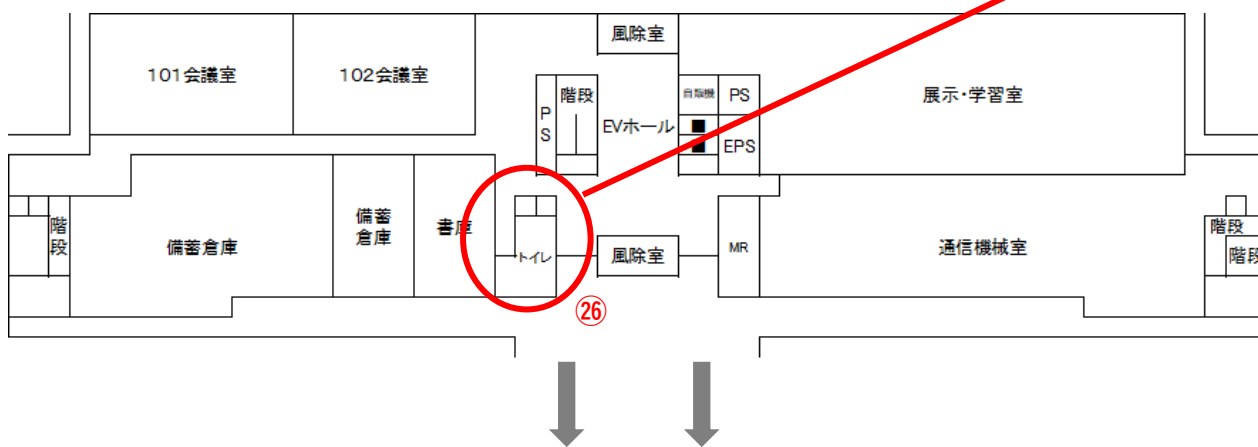

<本館・新館側>