

【図面作成例】法第43条第2項第1号認定申請

付近見取図（例）

法第43条第2項第1号による道
農道：4.000m



(法第42条1項1号道路)

市道
幅員 6.000m

4.000m
4.000m
4.000m

平成元年1月21日
第1110号

昭和49年3月6日
第1271号

法以前の建築物
昭和16年

平成8年11月9日
第459号

建替え前の建築確認
昭和49年7月26日
第517号

申請地

＜解説＞以下の事項に注意して作成してください。

- 申請敷地の範囲を明示する
 - 道の範囲を明示する（範囲については広域本部で要事前協議）
 - 道の幅員を明示する（路線の最大・最小部分等）
 - 道に存在する建築物の建築確認日・番号を明記する
 - 道が接続する道路の種別（法第42条○項○号道路）を明示する
- ↑すべてに☑が入っていることを最後にご確認ください。

(法第42条1項1号道路)
県道○○号
幅員 12.000m

熊本県肥後建築設計事務所 一級建築士事務所 熊本県知事登録 第●●●●●号
一級建築士 国土交通大臣登録 第●●●●●●●号

肥後 太郎



工事名：熊本邸新築工事

縮尺： /

図面番号


図面名称：付近見取図

2017/●/●作成


A-3

【図面作成例】法第43条第2項第1号認定申請


配置図 (例)

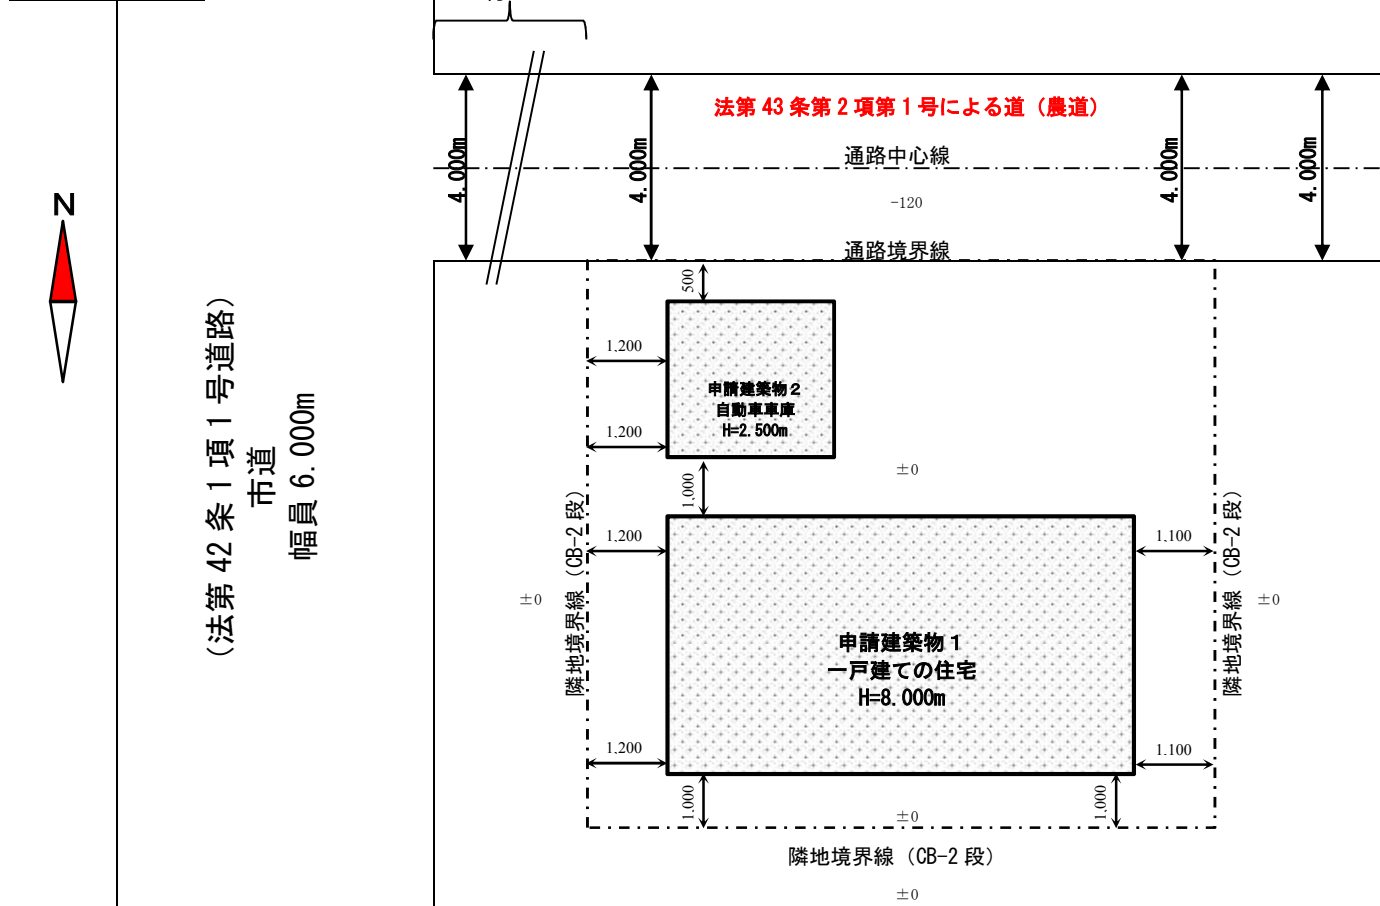

道路斜線検討図 (例)

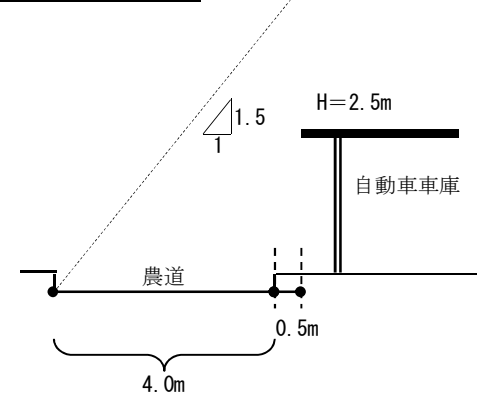

敷地求積図 (例)

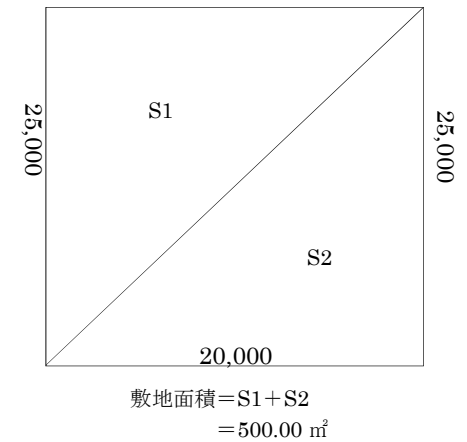

<解説>以下の事項に注意して作成してください。
道の幅員を明示する
「通路境界線」及び「通路中心線」を明示する
すべてに☑が入っていることを最後にご確認ください。

熊本県肥後建築設計事務所 一級建築士事務所 熊本県知事登録 第●●●●●号
 一級建築士 国土交通大臣登録 第●●●●●●●号 肥後 太郎 (印)

工事名：熊本邸新築工事

縮尺：1/●●

図面番号


図面名称：配置図等

2017/●/●作成

A-4

【図面作成例】法第43条第2項第1号認定申請

写真撮影位置図（例）

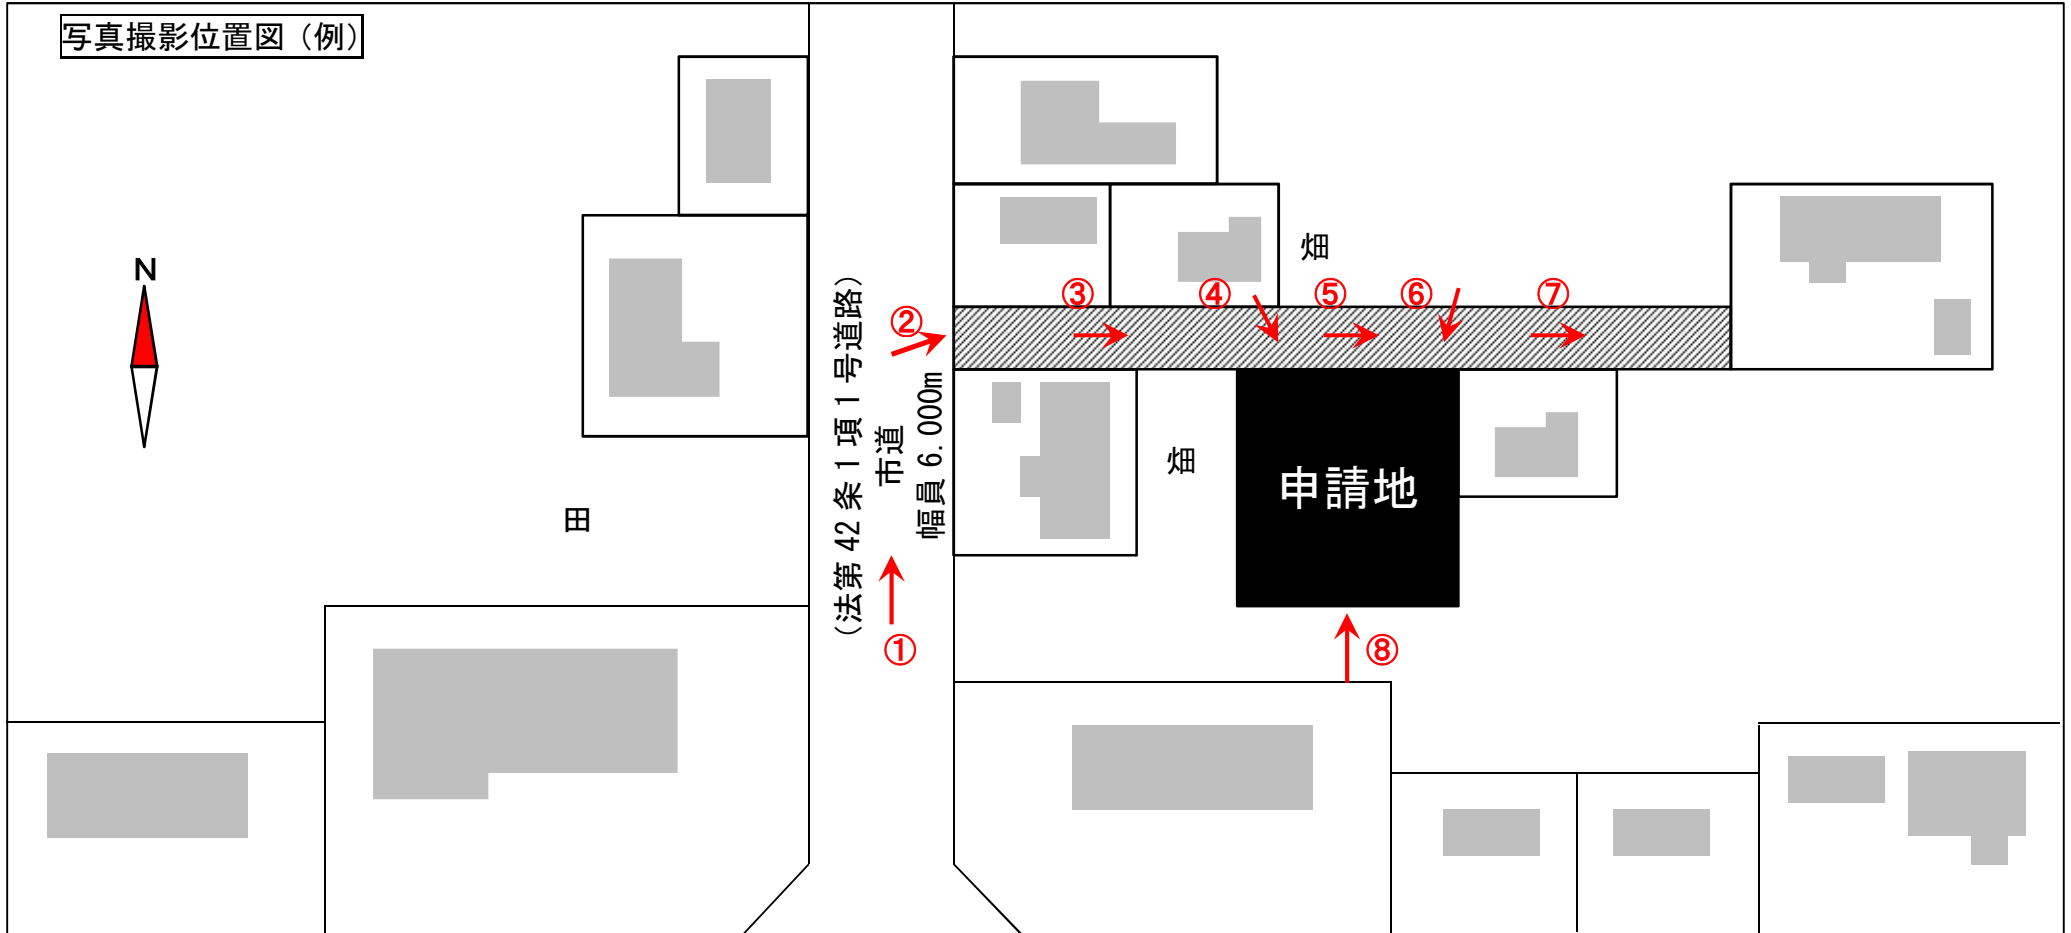

(法第42条1項1号道路)
 県道〇〇号
 幅員 12.000m

＜解説＞現地写真を撮影した位置と方向を示すものを、写真と併せてご提出ください。図面は付近見取図などを活用して作成してください。
 □道の起点から連続して撮影（①～③、⑤、⑦）
 □敷地入口付近で敷地全体が見渡せる位置から撮影（④、⑥）
 □隣地に段差などがある場合は、隣地との関係がわかる位置から撮影（⑧）
 ↑すべてに☑が入っていることを最後にご確認ください。

熊本県肥後建築設計事務所 一級建築士事務所 熊本県知事登録 第●●●●●号
 一級建築士 国土交通大臣登録 第●●●●●●●号 肥後 太郎 印

工事名：熊本邸新築工事
 図面名称：写真撮影位置図（例）

縮尺： /
 2017/●/●作成

図面番号
 A-3