


熊本県庁行政棟広告掲載場所概略図



1階概略図

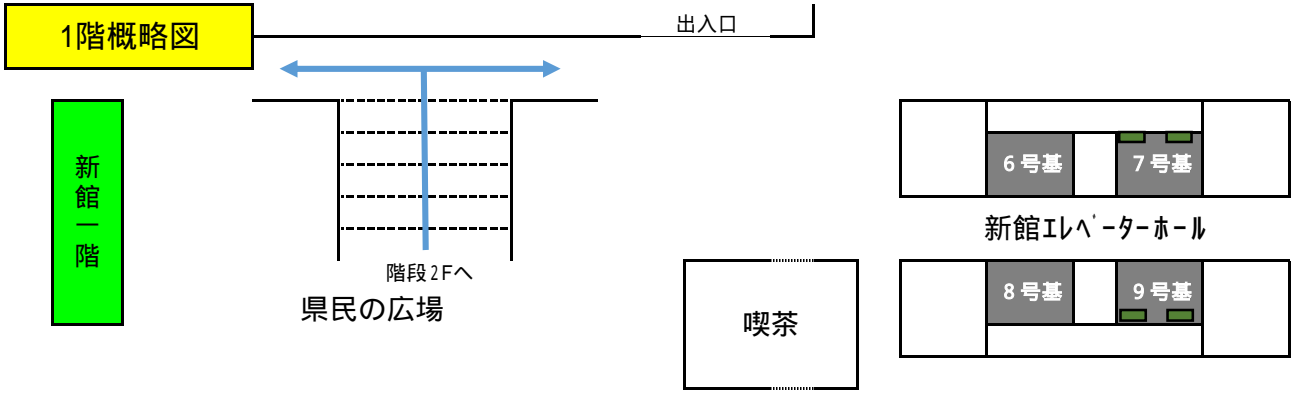

エレベーター内の掲載に関して

- ・平日の昼間時間帯に運行しているエレベーターに掲載します。
- ・ポスターは、エレベーター内壁側面2ヶ所に掲載します。
- ・本館エレベーターは、6基のうち3基、新館エレベーターは、4基のうち2基です。

ポスター掲載中のエレベーターについて運行時間を平日の昼間時間帯から変更する場合は、新たに昼間時間帯に運行するエレベーターへポスターを移設します。

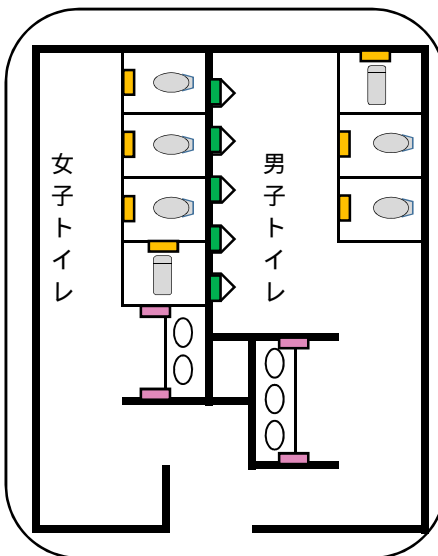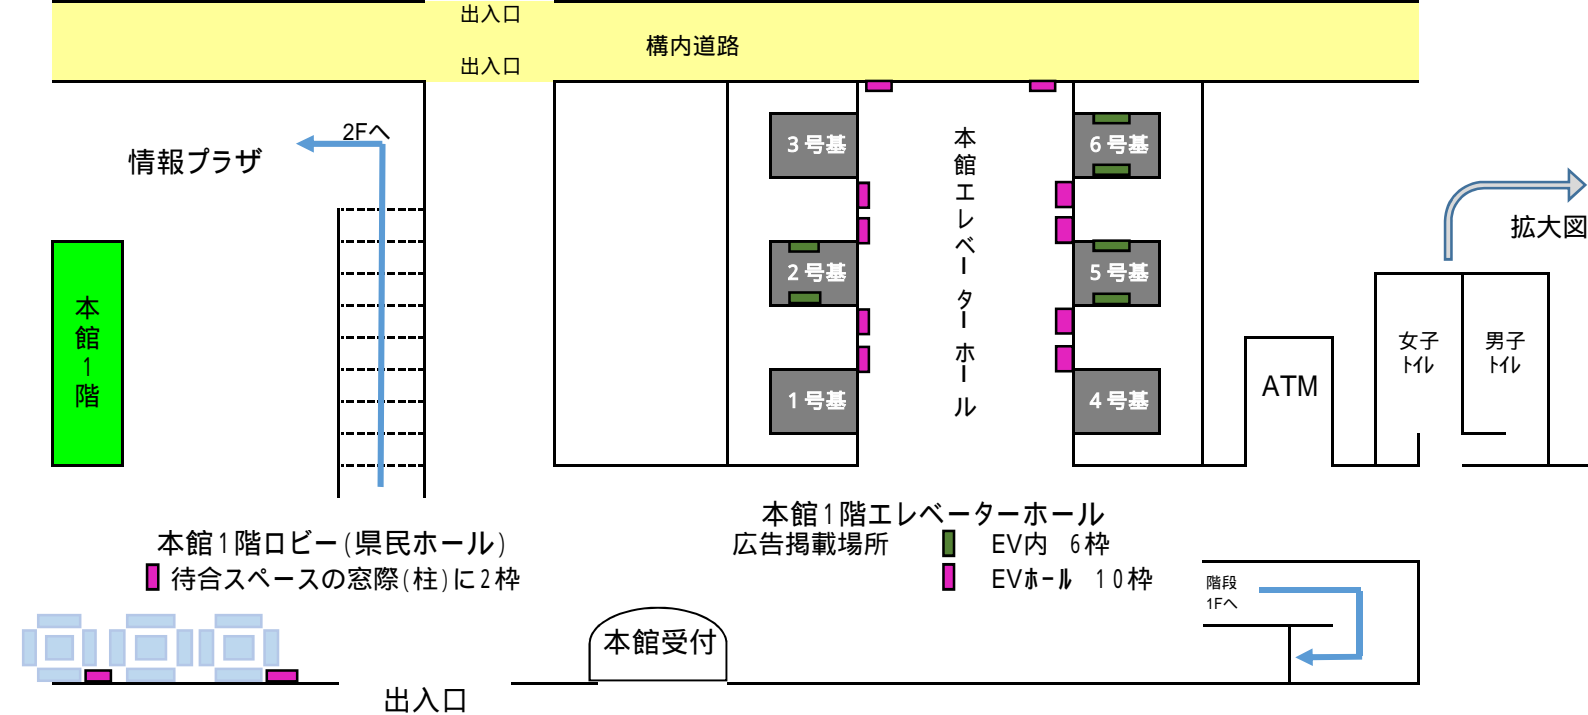


本館1階トイレ(男女)


- 個室内側 (男3女4)
- 小便器上壁面 (5)
- 洗面台横壁面 (4)



本館1階ロビー(県民ホール)
■ 待合スペースの窓際(柱)に2枠

本館1階エレベーターホール
広告掲載場所
■ EV内 6枠
■ EVホール 10枠

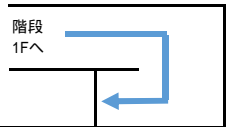

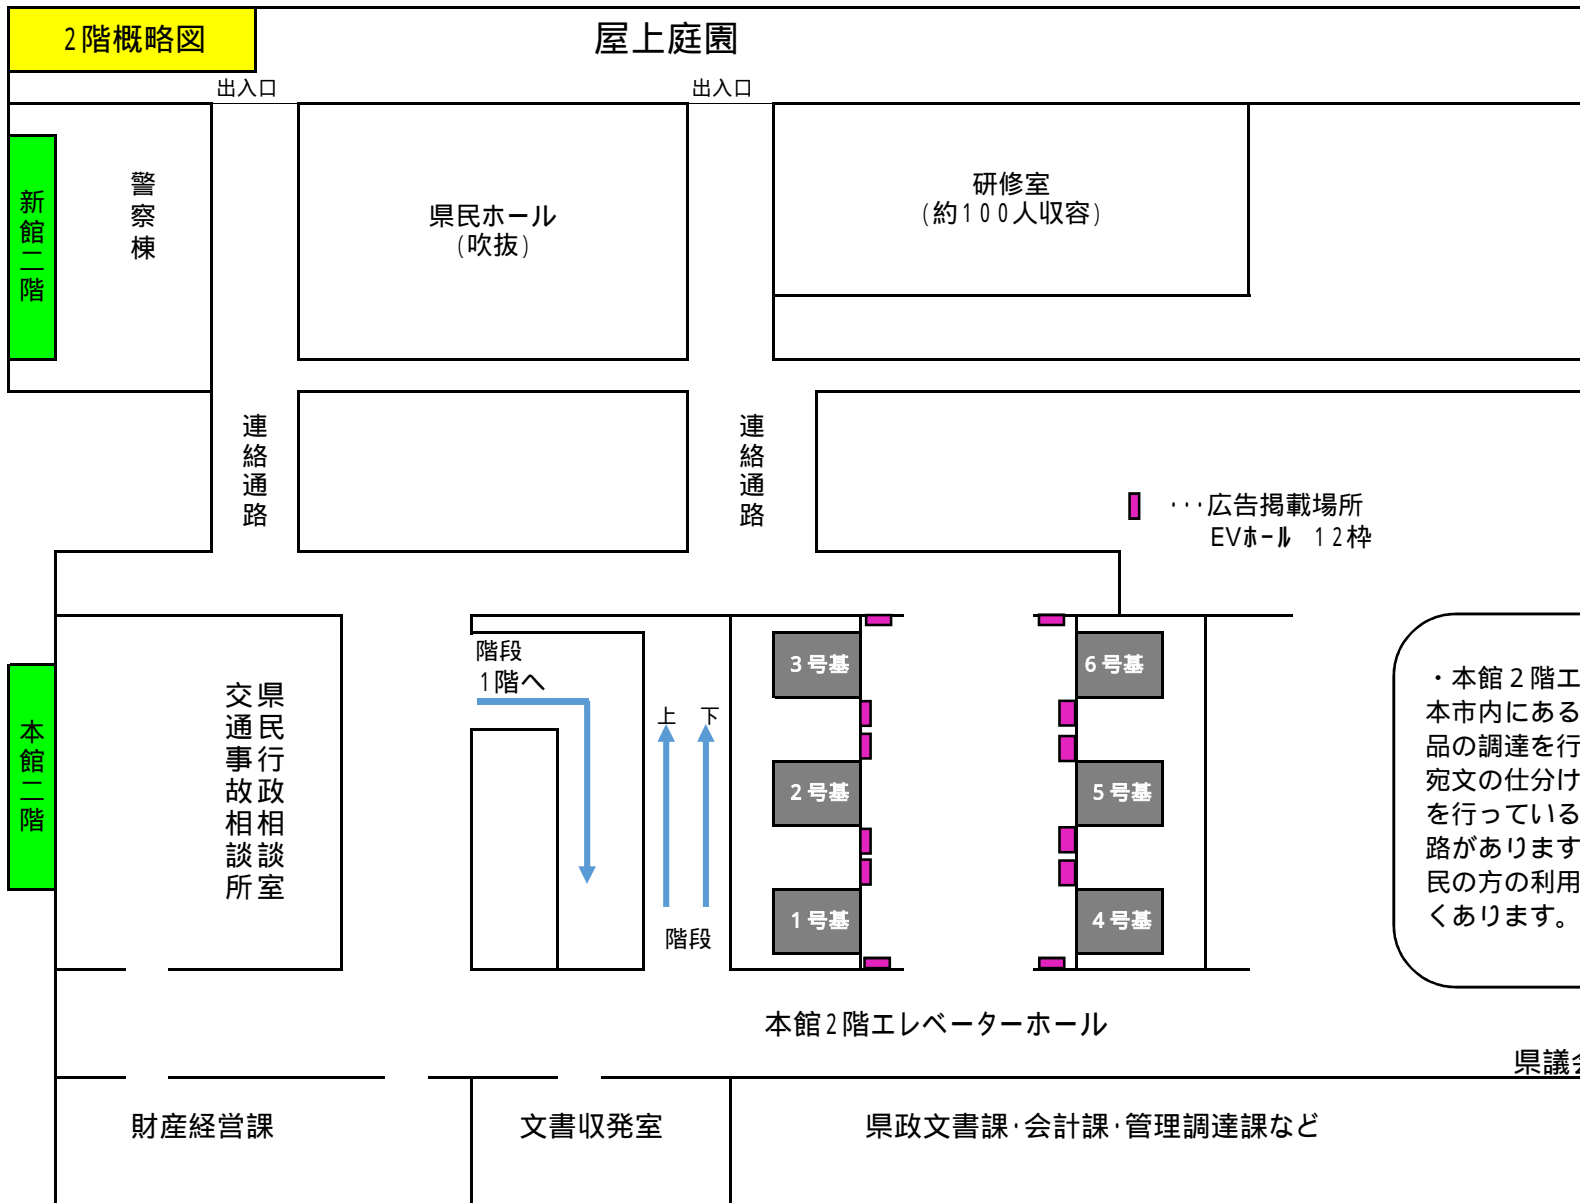


・本館2階エレベーターホールの周辺には、熊本市内にある県の機関の支払を行う会計課、物品の調達を行う管理調達課、県庁・他の官公庁宛文の仕分けを行う文書収発室、会議室の管理を行っている財産経営課、県議会棟への連絡通路があります。1階・地下1階と比較すると県民の方の利用は少ないですが、職員の通行が多くあります。

地下1階概略図

新館地下1階

本館地下1階

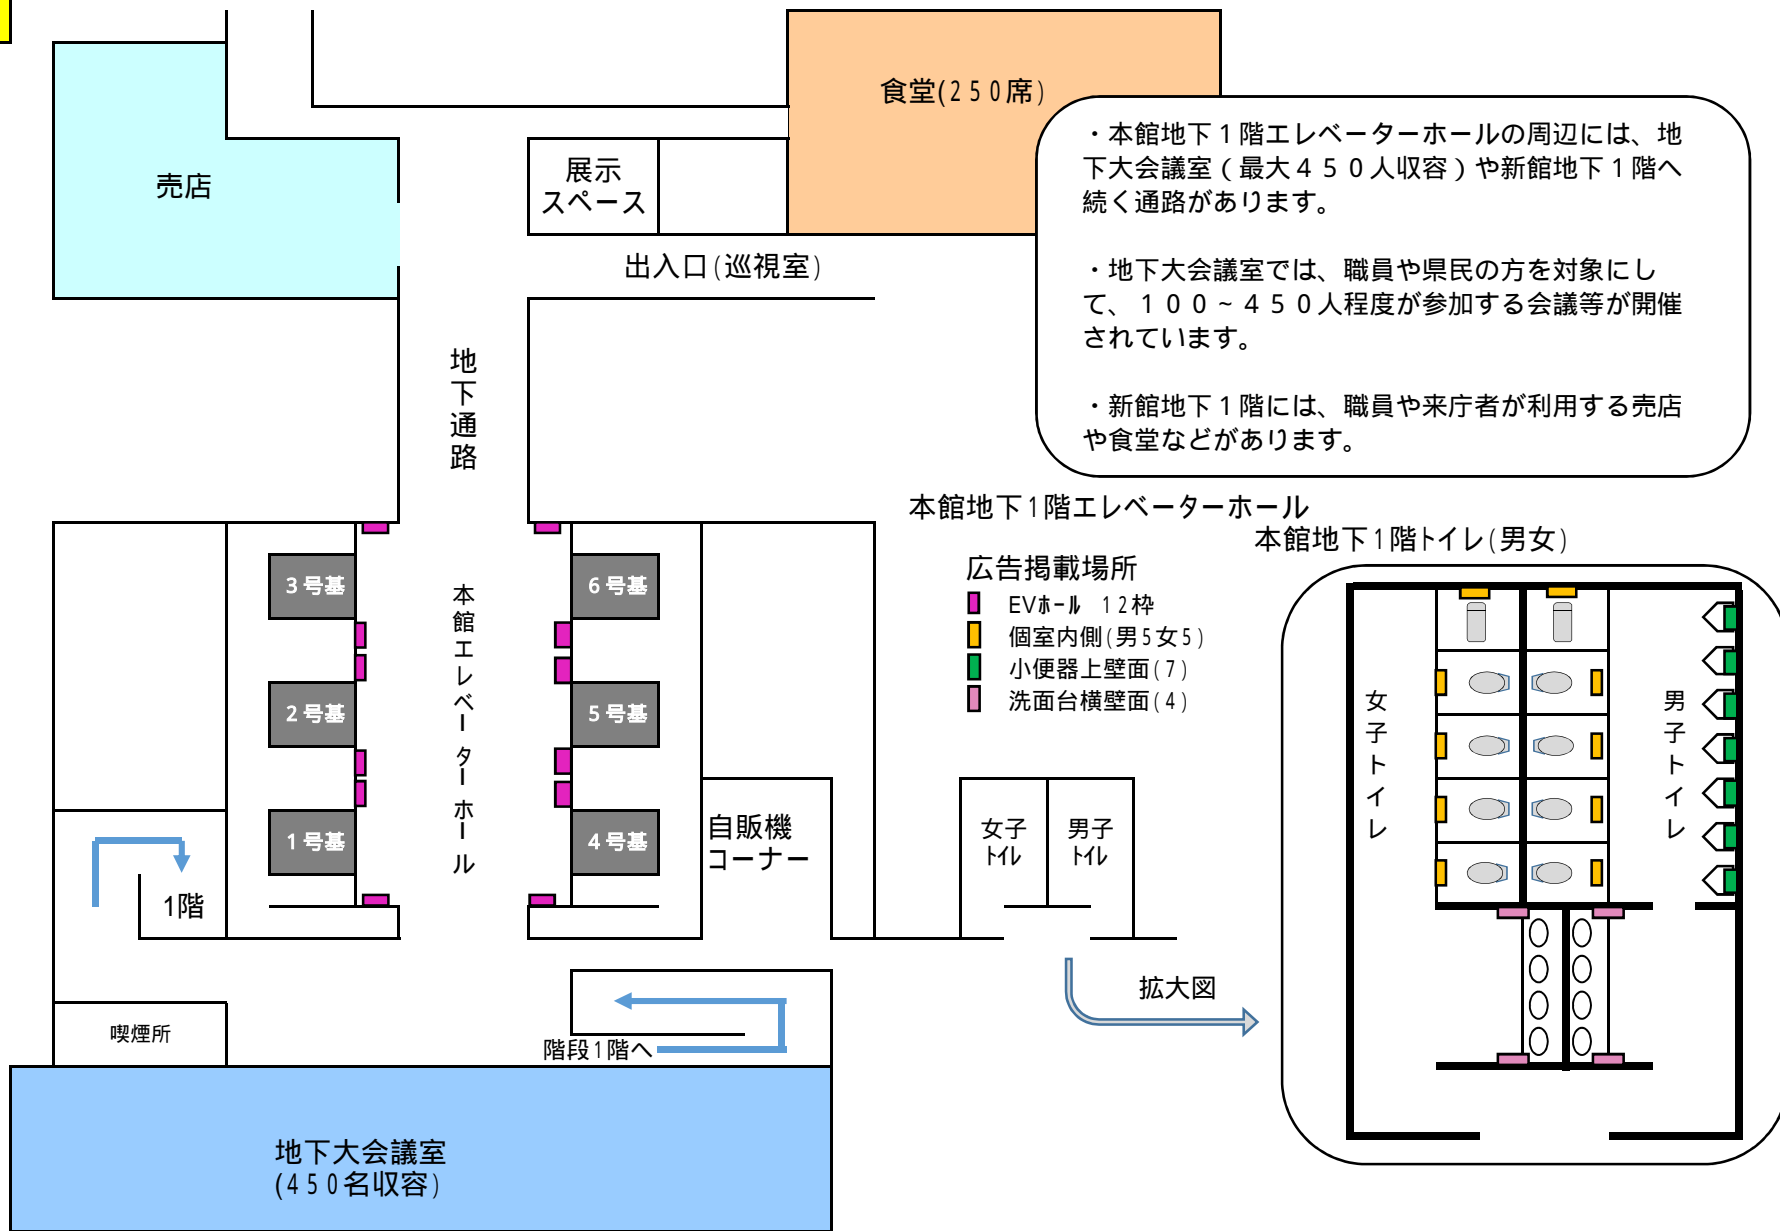

掲出場所 例(写真)

エレベーターホール




エレベーター内




トイレ壁面(洗面台横)

本館1階ロビー

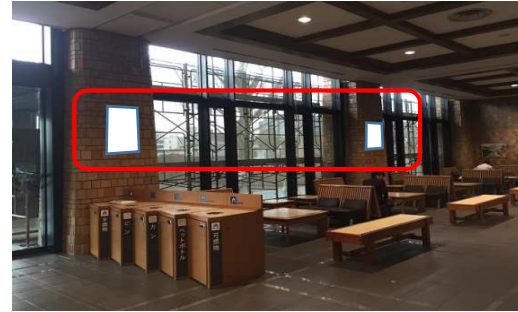

トイレ壁面(小便器上)

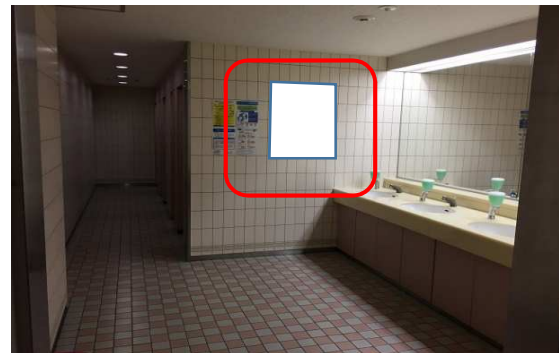

トイレ個室

