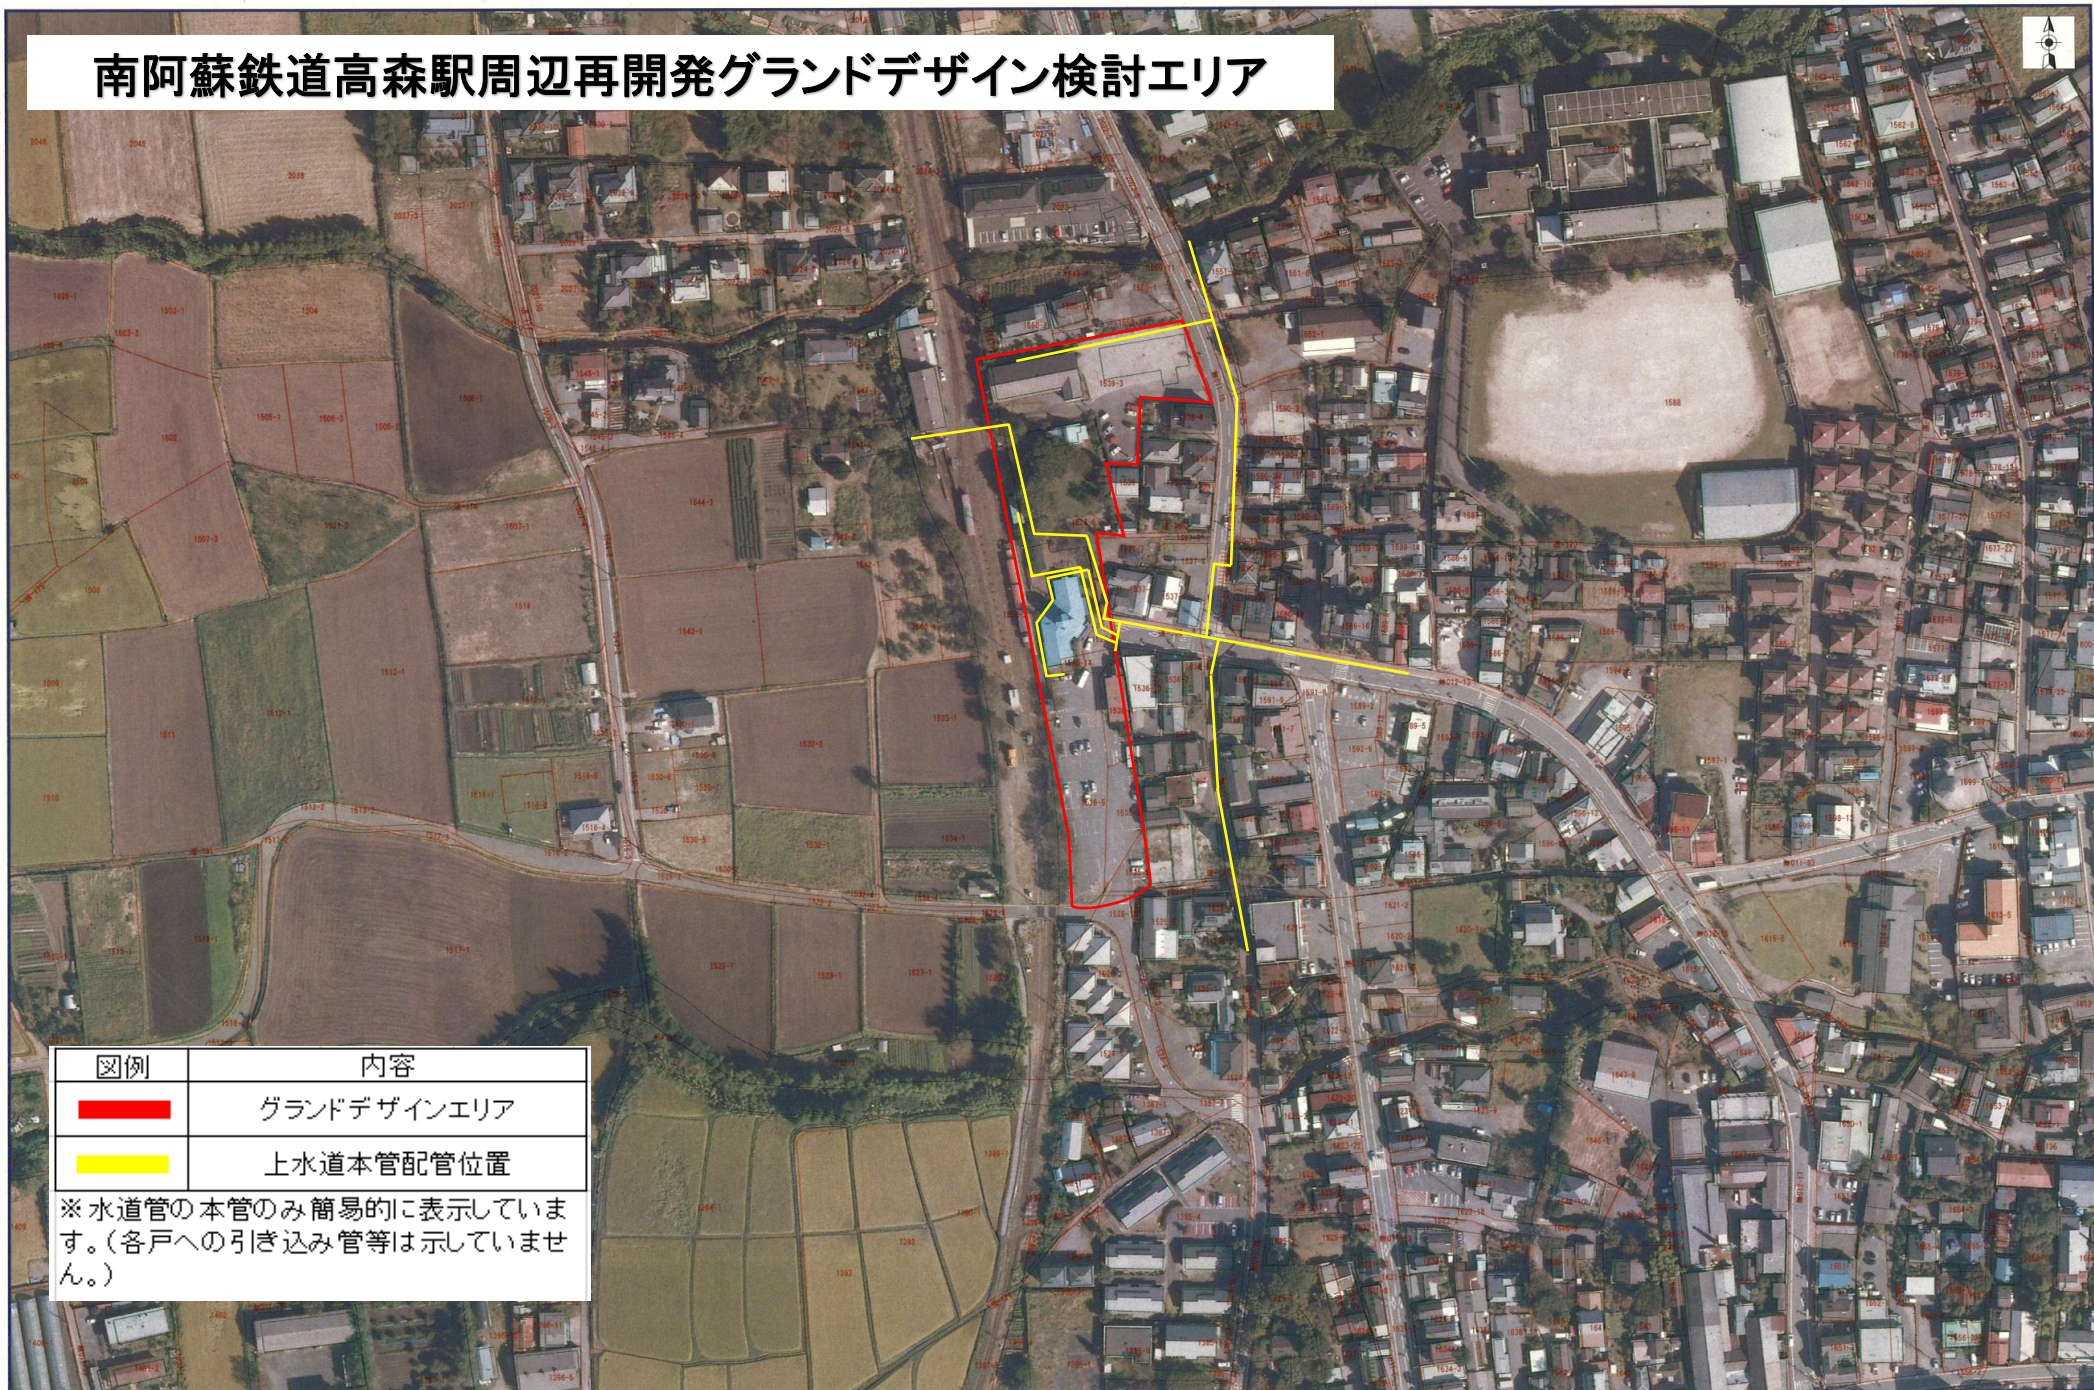

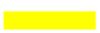


南阿蘇鉄道高森駅周辺再開発グランドデザイン検討エリア



図例	内容
	グランドデザインエリア
	上水道本管配管位置

※水道管の本管のみ簡易的に表示しています。(各戸への引き込み管等は示していません。)