


【図面作成例】法第 43 条第 2 項第 1 号認定申請

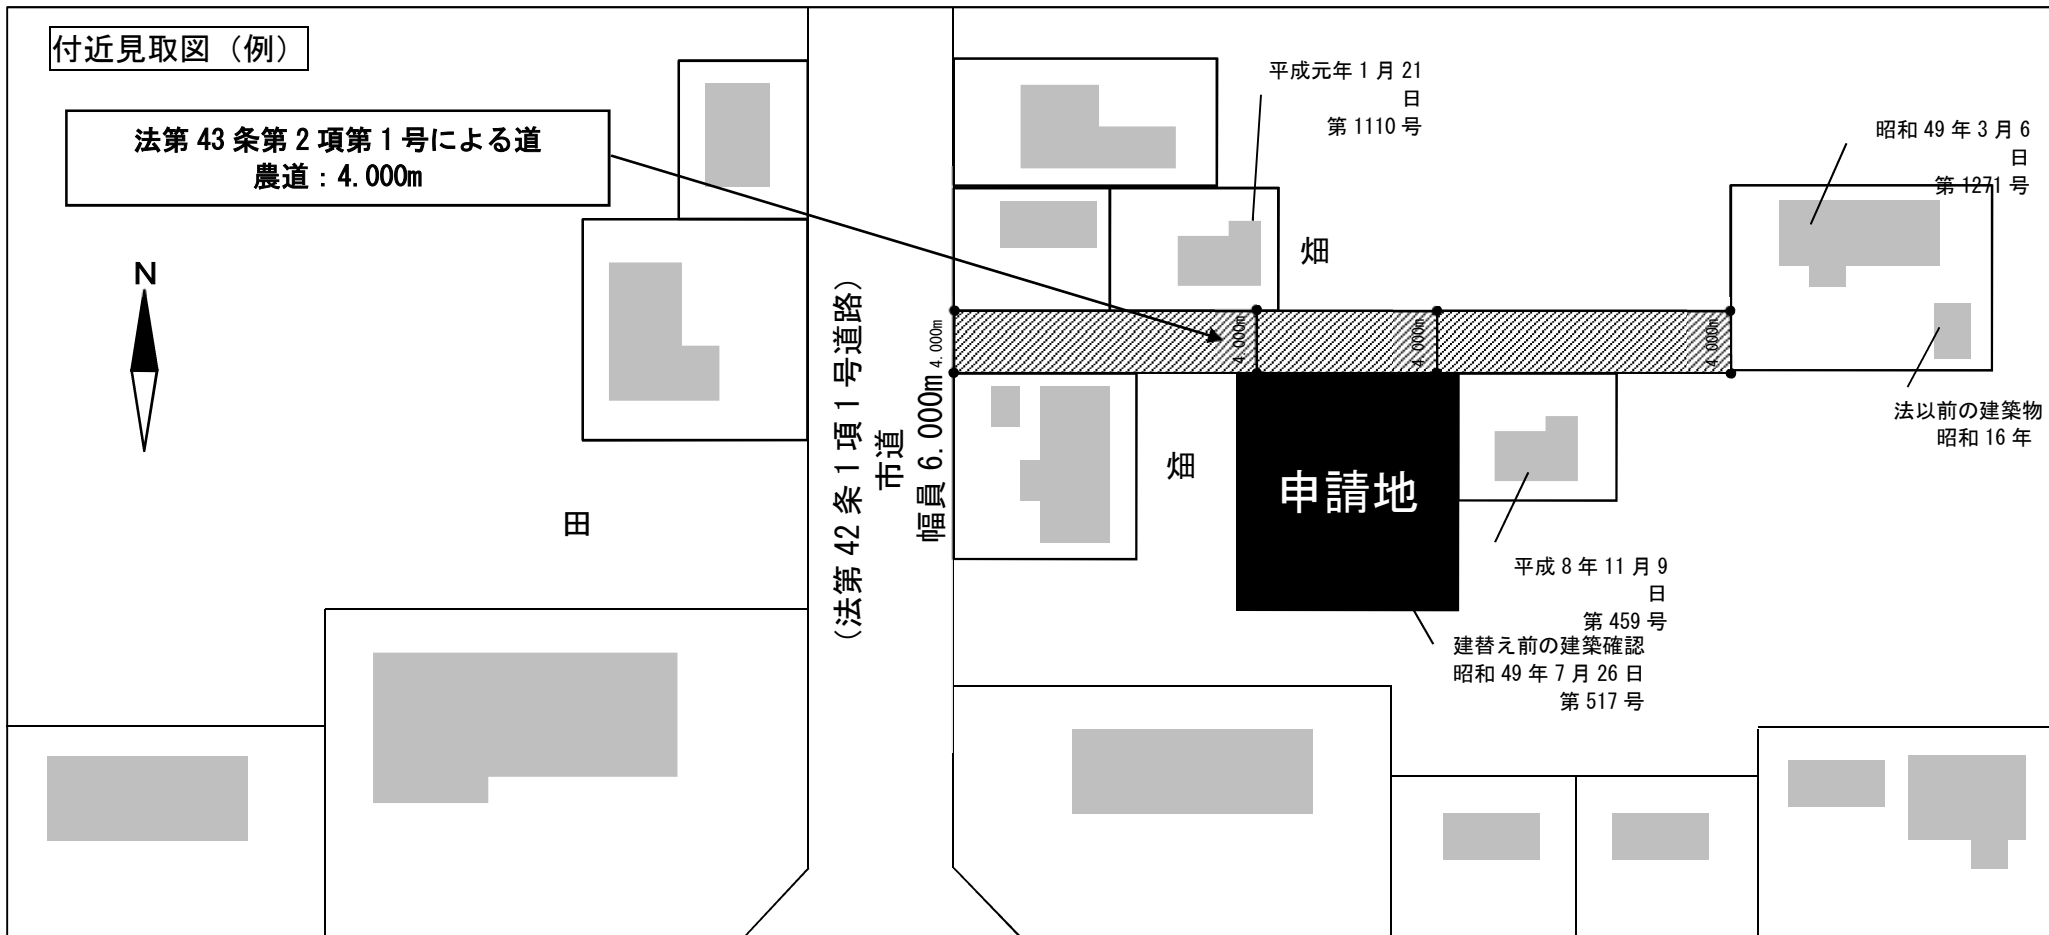

＜解説＞以下の事項に注意して作成してください。
申請敷地の範囲を明示する
道の範囲を明示する（範囲については広域本部で要事前協議）
道の幅員を明示する（路線の最大・最小部分等）
道に存在する建築物の建築確認日・番号を明記する
道が接続する道路の種別（法第 42 条〇項〇号道路）を明示する
 ↑すべてに☑が入っていることを最後にご確認ください。

(法第 42 条 1 項 1 号道路)
 県道〇〇号
 幅員 12.000m

熊本県肥後建築設計事務所 一級建築士事務所 熊本県知事登録 第●●●●●号
 一級建築士 国土交通大臣登録 第●●●●●●●号 肥後 太郎

工事名：熊本邸新築工事

縮尺： /

図面番号


図面名称：付近見取図

2017/●/●作成


A-3

【図面作成例】法第43条第2項第1号認定申請


配置図 (例)

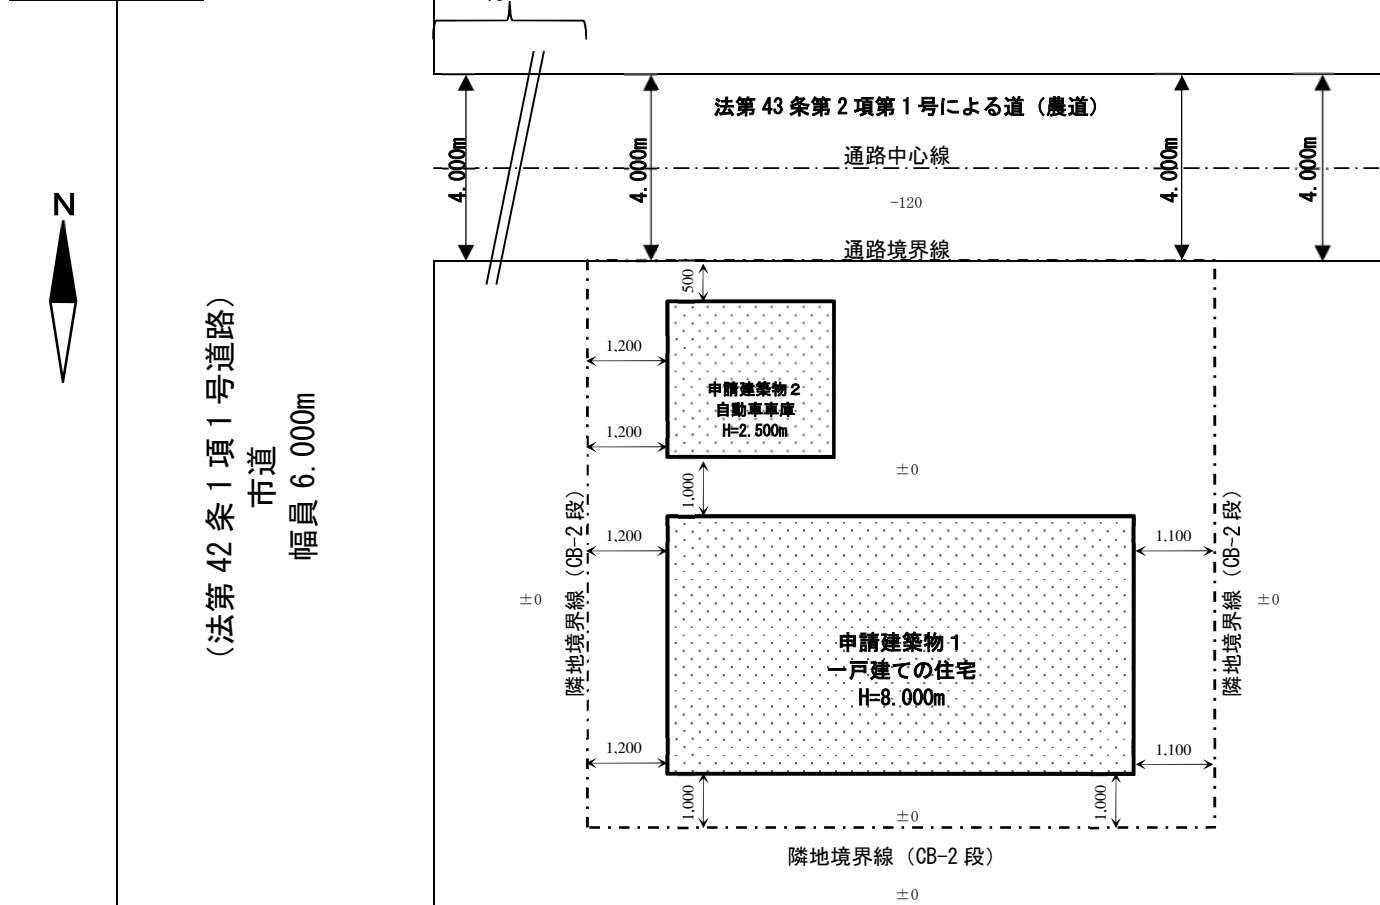

道路斜線検討図 (例)

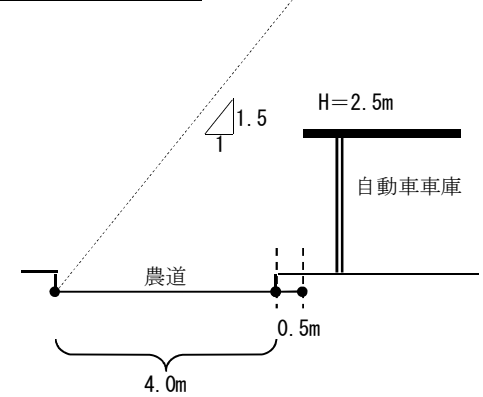

敷地求積図 (例)

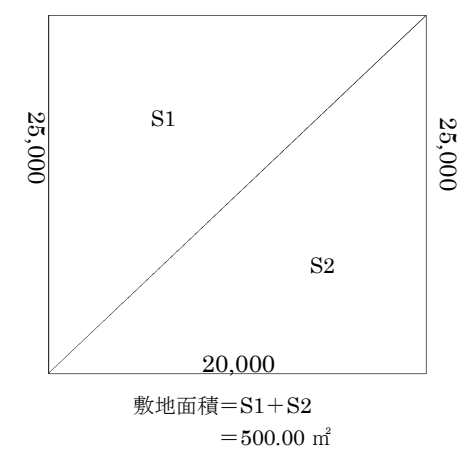


<解説>以下の事項に注意して作成してください。
道の幅員を明示する
「通路境界線」及び「通路中心線」を明示する
すべてに☑が入っていることを最後にご確認ください。

熊本県肥後建築設計事務所 一級建築士事務所 熊本県知事登録 第●●●●●号
 一級建築士 国土交通大臣登録 第●●●●●●●号 肥後 太郎

工事名：熊本邸新築工事	縮尺：1/●●	図面番号
図面名称：配置図等	2017/●/●作成	A-4

【図面作成例】法第43条第2項第1号認定申請

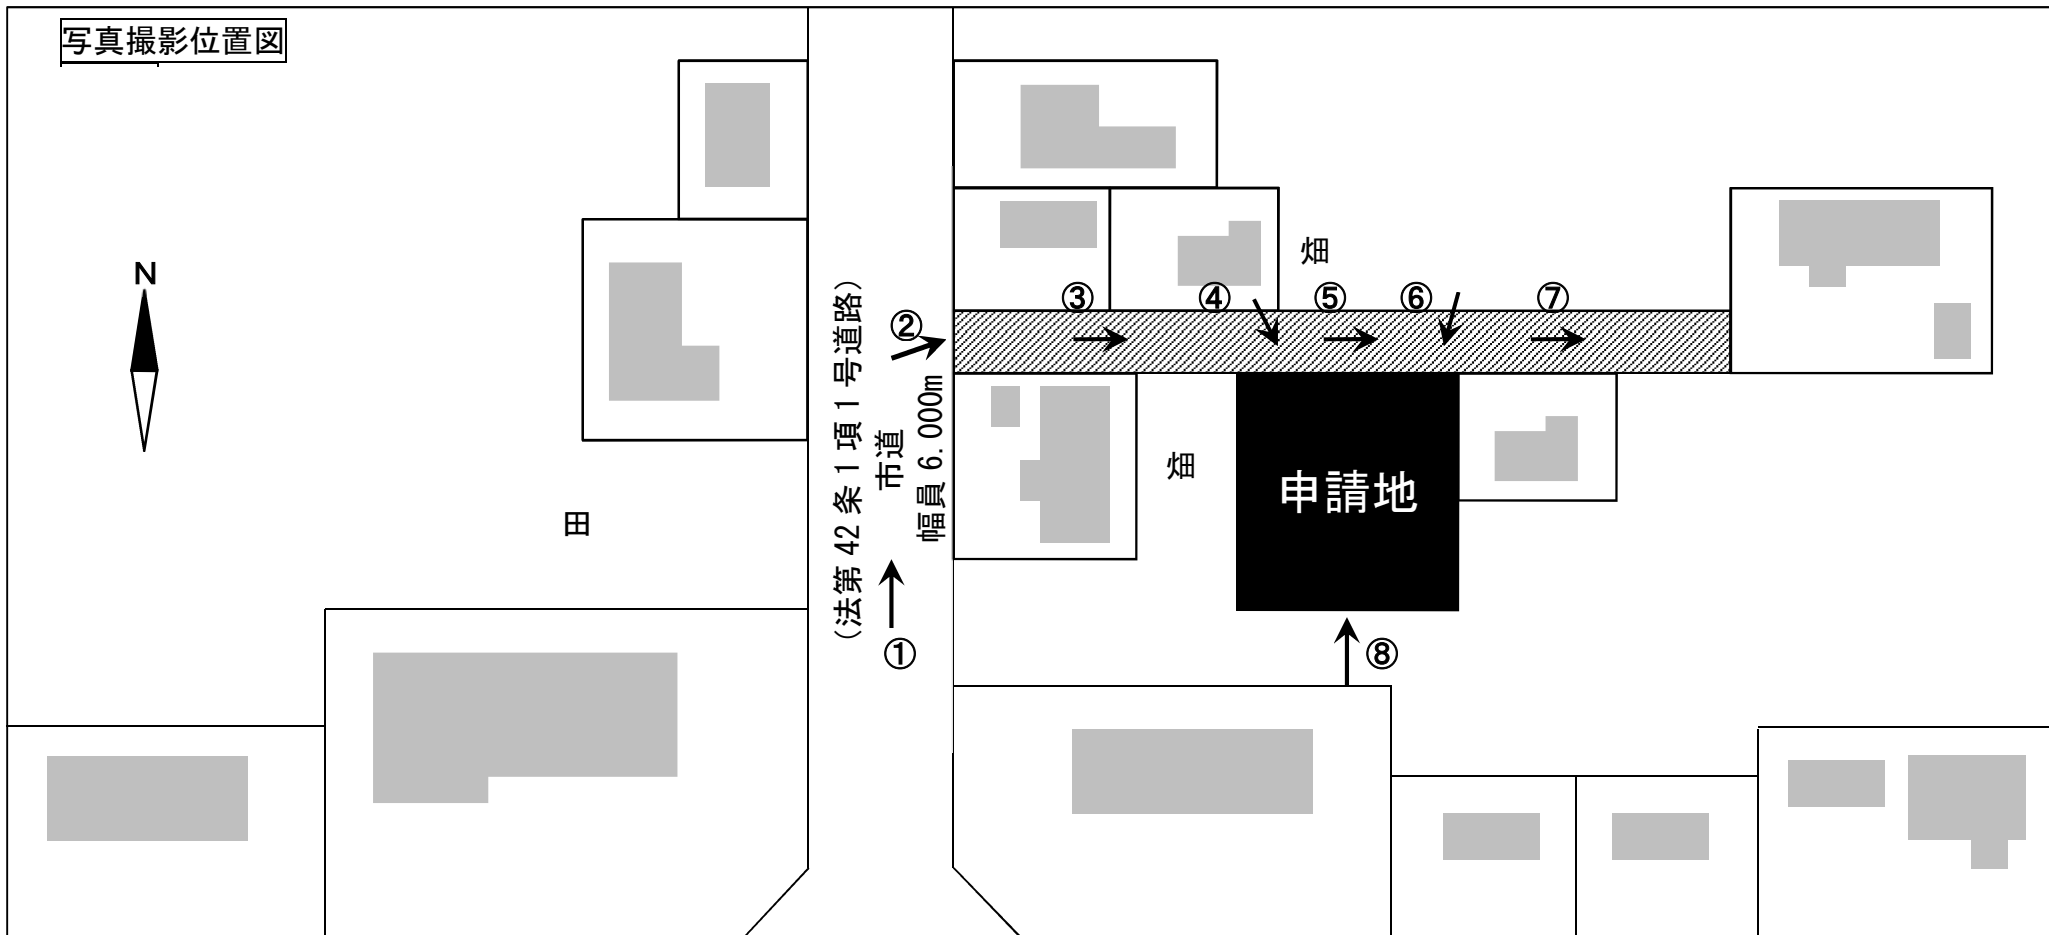

(法第42条1項1号道路)
県道〇〇号
幅員12.000m

＜解説＞現地写真を撮影した位置と方向を示すものを、写真と併せてご提出ください。図面は付近見取図などを活用して作成してください。

- 道の起点から連続して撮影 (①～③、⑤、⑦)
- 敷地入口付近で敷地全体が見渡せる位置から撮影 (④、⑥)
- 隣地に段差などがある場合は、隣地との関係がわかる位置から撮影

熊本県肥後建築設計事務所 一級建築士事務所 熊本県知事登録 第●●●●●号
一級建築士 国土交通大臣登録 第●●●●●●●号 肥後 太郎

工事名：熊本邸新築工事

縮尺： /

図面番号

図面名称：写真撮影位置図（例）

2017/●/●作成

A-3