


# 県立技術短期大学校グラウンド

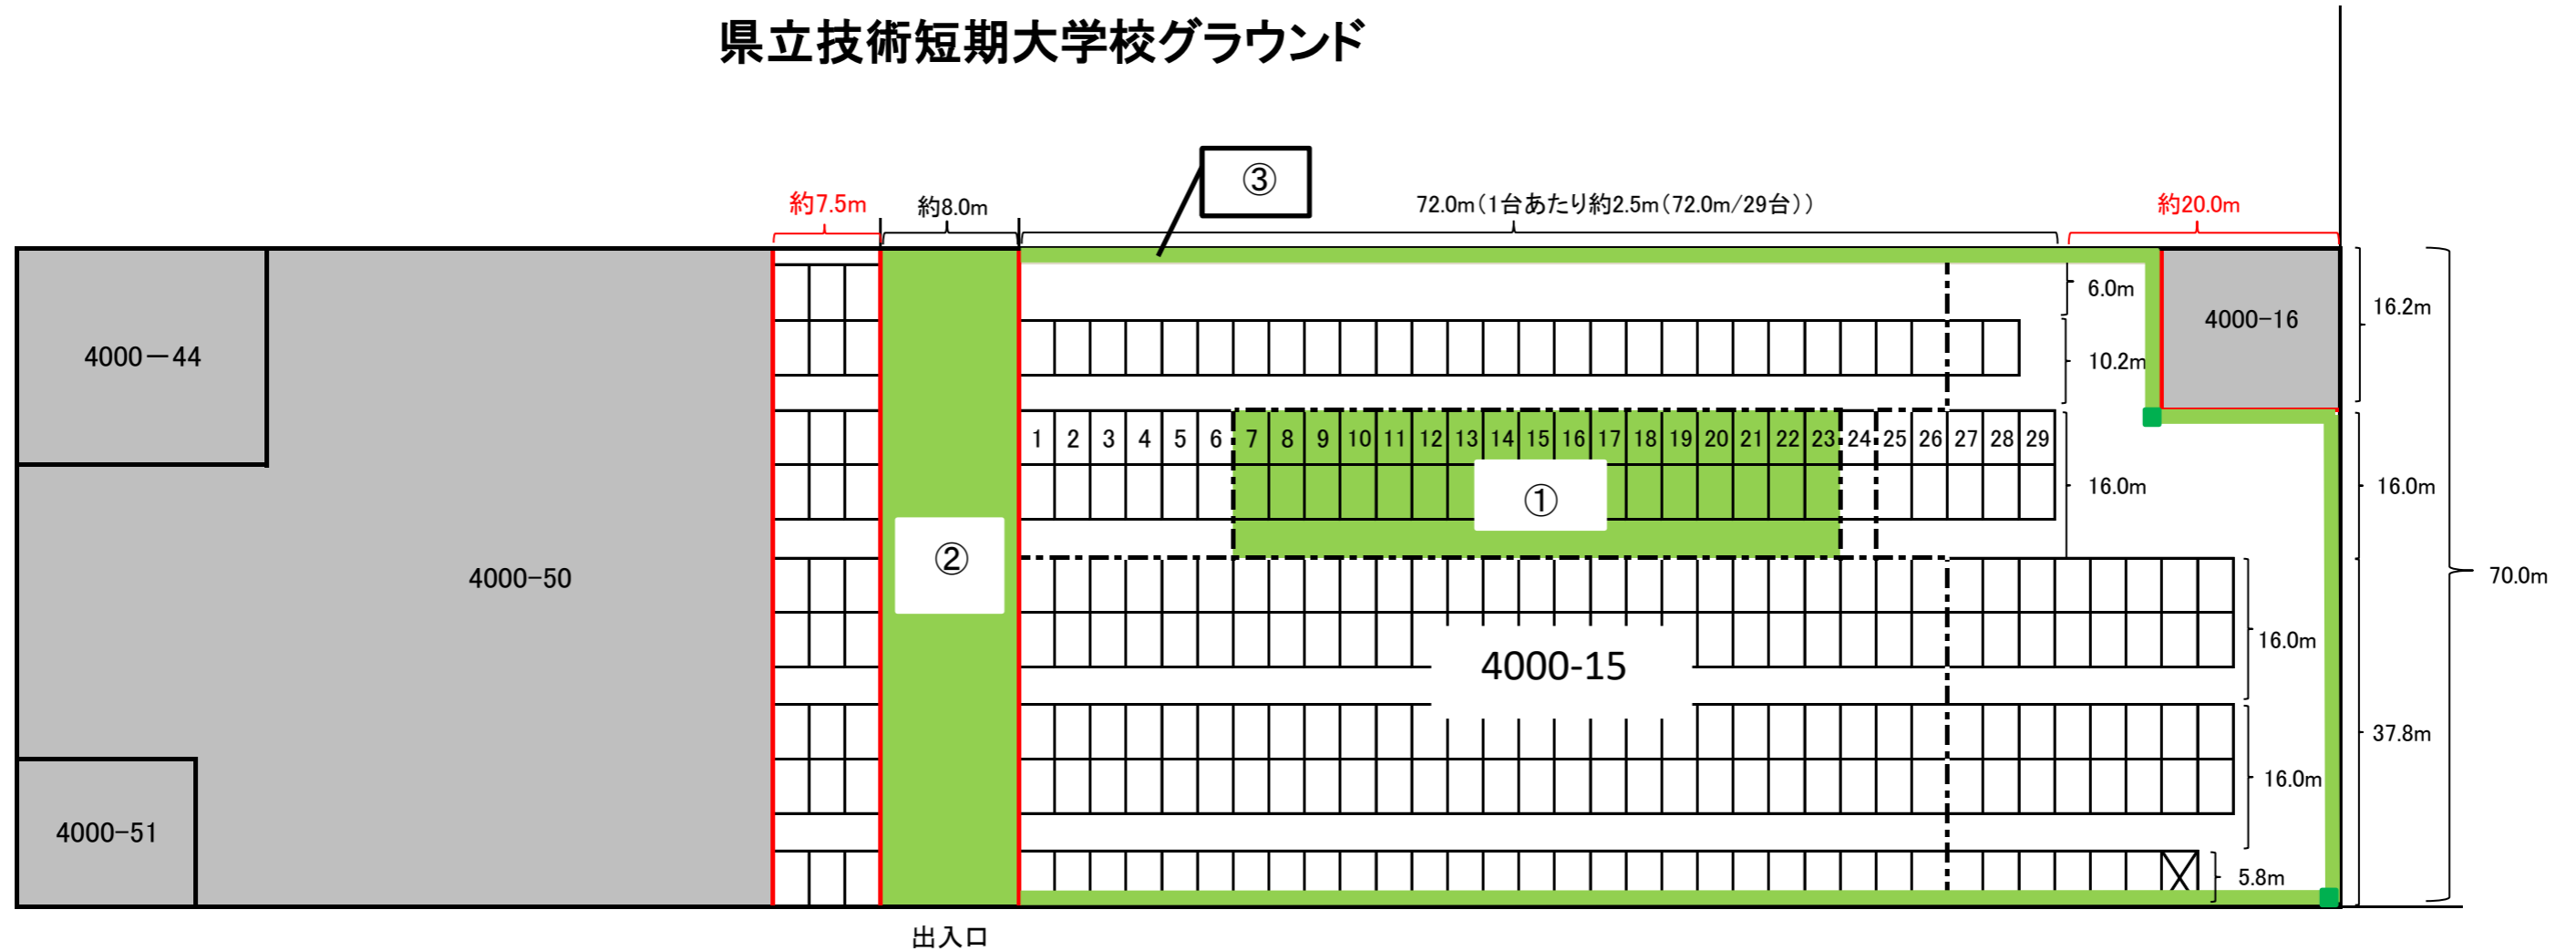

出入口

## 県立技術短期大学校

### 除草範囲(緑色着色部分)

・・・①貸付していない駐車場17台分+②出入口通路  
+③便利施設用地周回1m幅

①・・・ $(2.5\text{m}/\text{台} \times 17\text{台}) \times 16.0\text{m} = 680\text{m}^2$

②・・・ $8.0\text{m} \times 70.0\text{m} = 560\text{m}^2$

③・・・ $\{(72.0\text{m} + 20.0\text{m}) \times 2 + 70.0\} \times 1\text{m幅} = 254\text{m}^2$   
 $254\text{m}^2 - \text{重複部分(濃緑部分)} 2\text{m}^2 = 252\text{m}^2$

①+②+③=1,492 $\text{m}^2$