


供用開始図 S=1:500

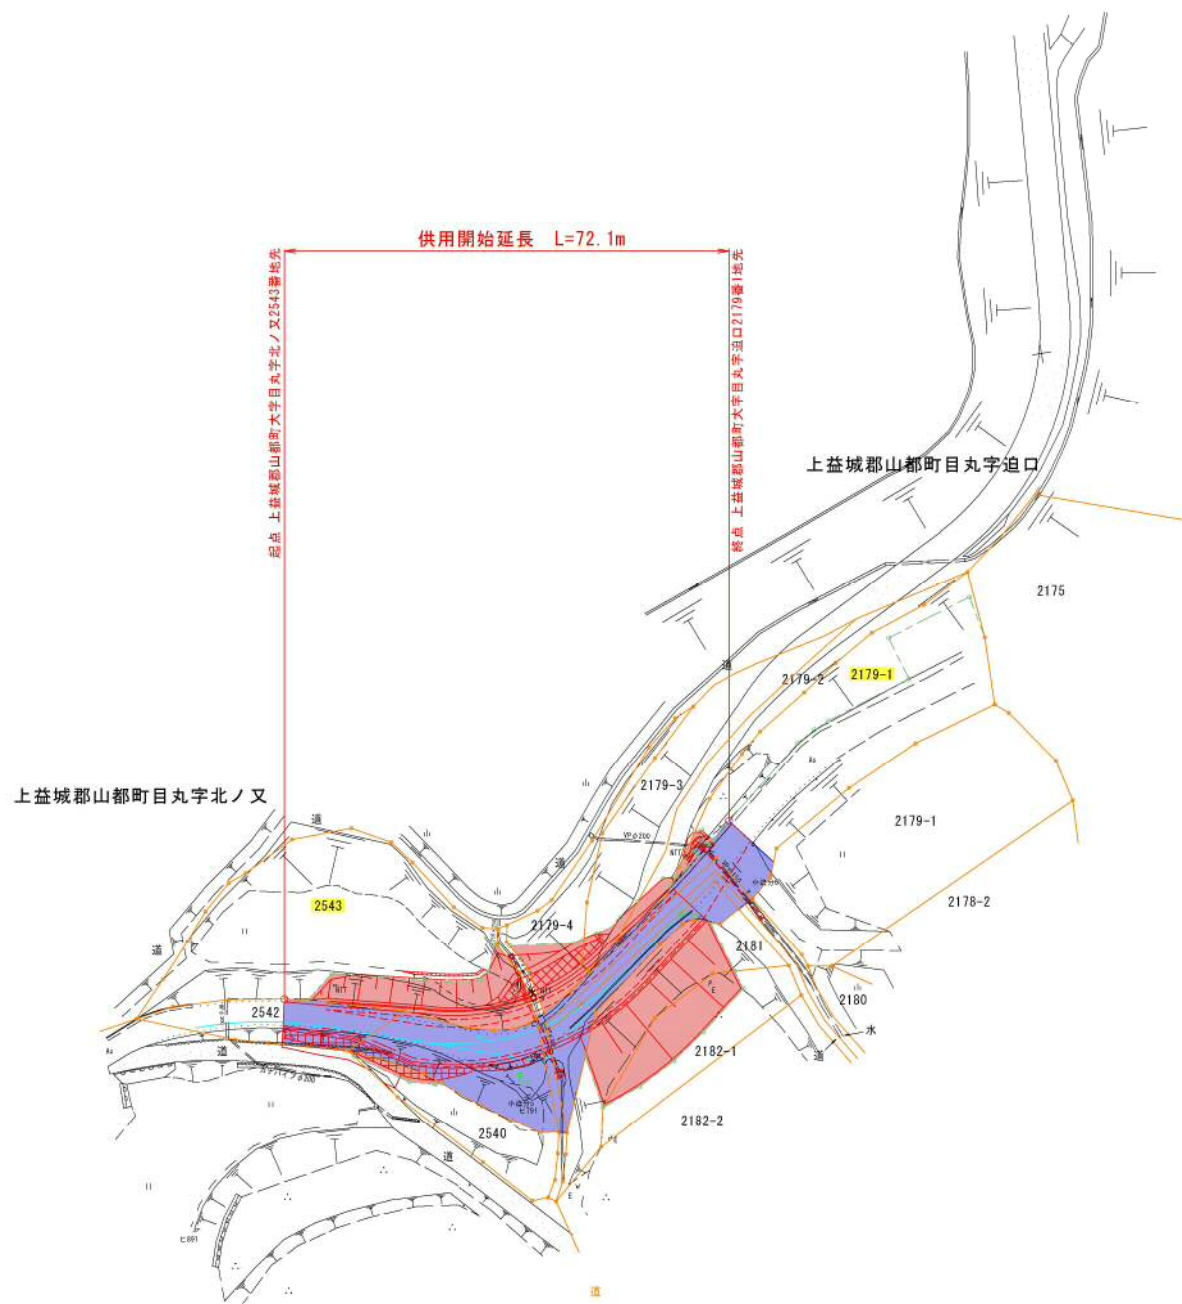

(1工区)

工事名	平成	年度	工事
路線名	清和砦用線		
工事箇所	上益城郡山都町目丸 地内		
図面種類	供用開始図		
縮尺	S=1:500		
図面	全1葉 第1号		
現況図	電子平板測量実測データ		
発注機関	上益城地域振興局 土木部		